ASSESSOR'S RECORD MAP

103-21

SILVERBELL ESTATES

UNITS 1-68 & COMMON AREA A, B & TRACT A

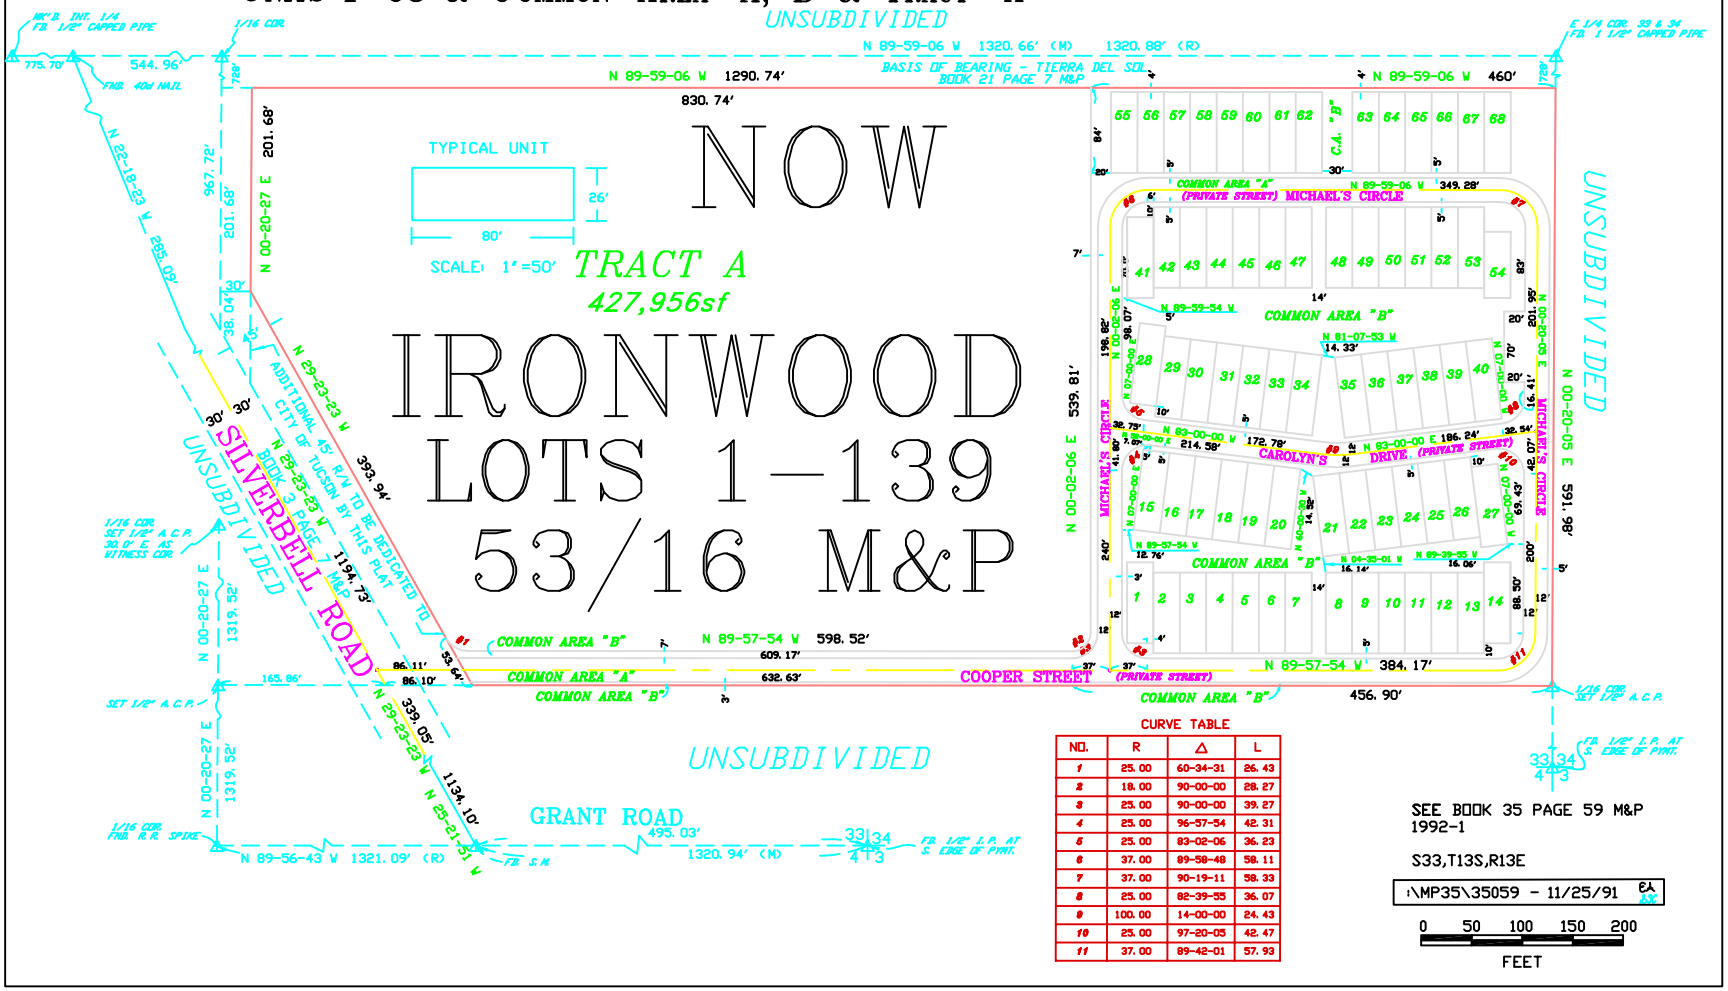

CURVE TABLE

NO.	R	Δ	L
1	25.00	60-34-31	26.43
2	18.00	90-00-00	28.27
3	25.00	90-00-00	39.27
4	25.00	96-57-54	42.31
5	25.00	83-02-06	36.23
6	37.00	89-58-48	58.11
7	37.00	90-19-11	58.33
8	25.00	82-39-55	36.07
9	100.00	14-00-00	24.43
10	25.00	97-20-05	42.47
11	37.00	89-42-01	57.93

SEE BOOK 35 PAGE 59 M&P 1992-1

S33,T13S,R13E

:\MP35\35059 - 11/25/91

0 50 100 150 200

FEET