# ASSESSOR'S RECORD MAP

103-17

## SAHUAROS GRANDES AMENDED
## LOTS 001-029

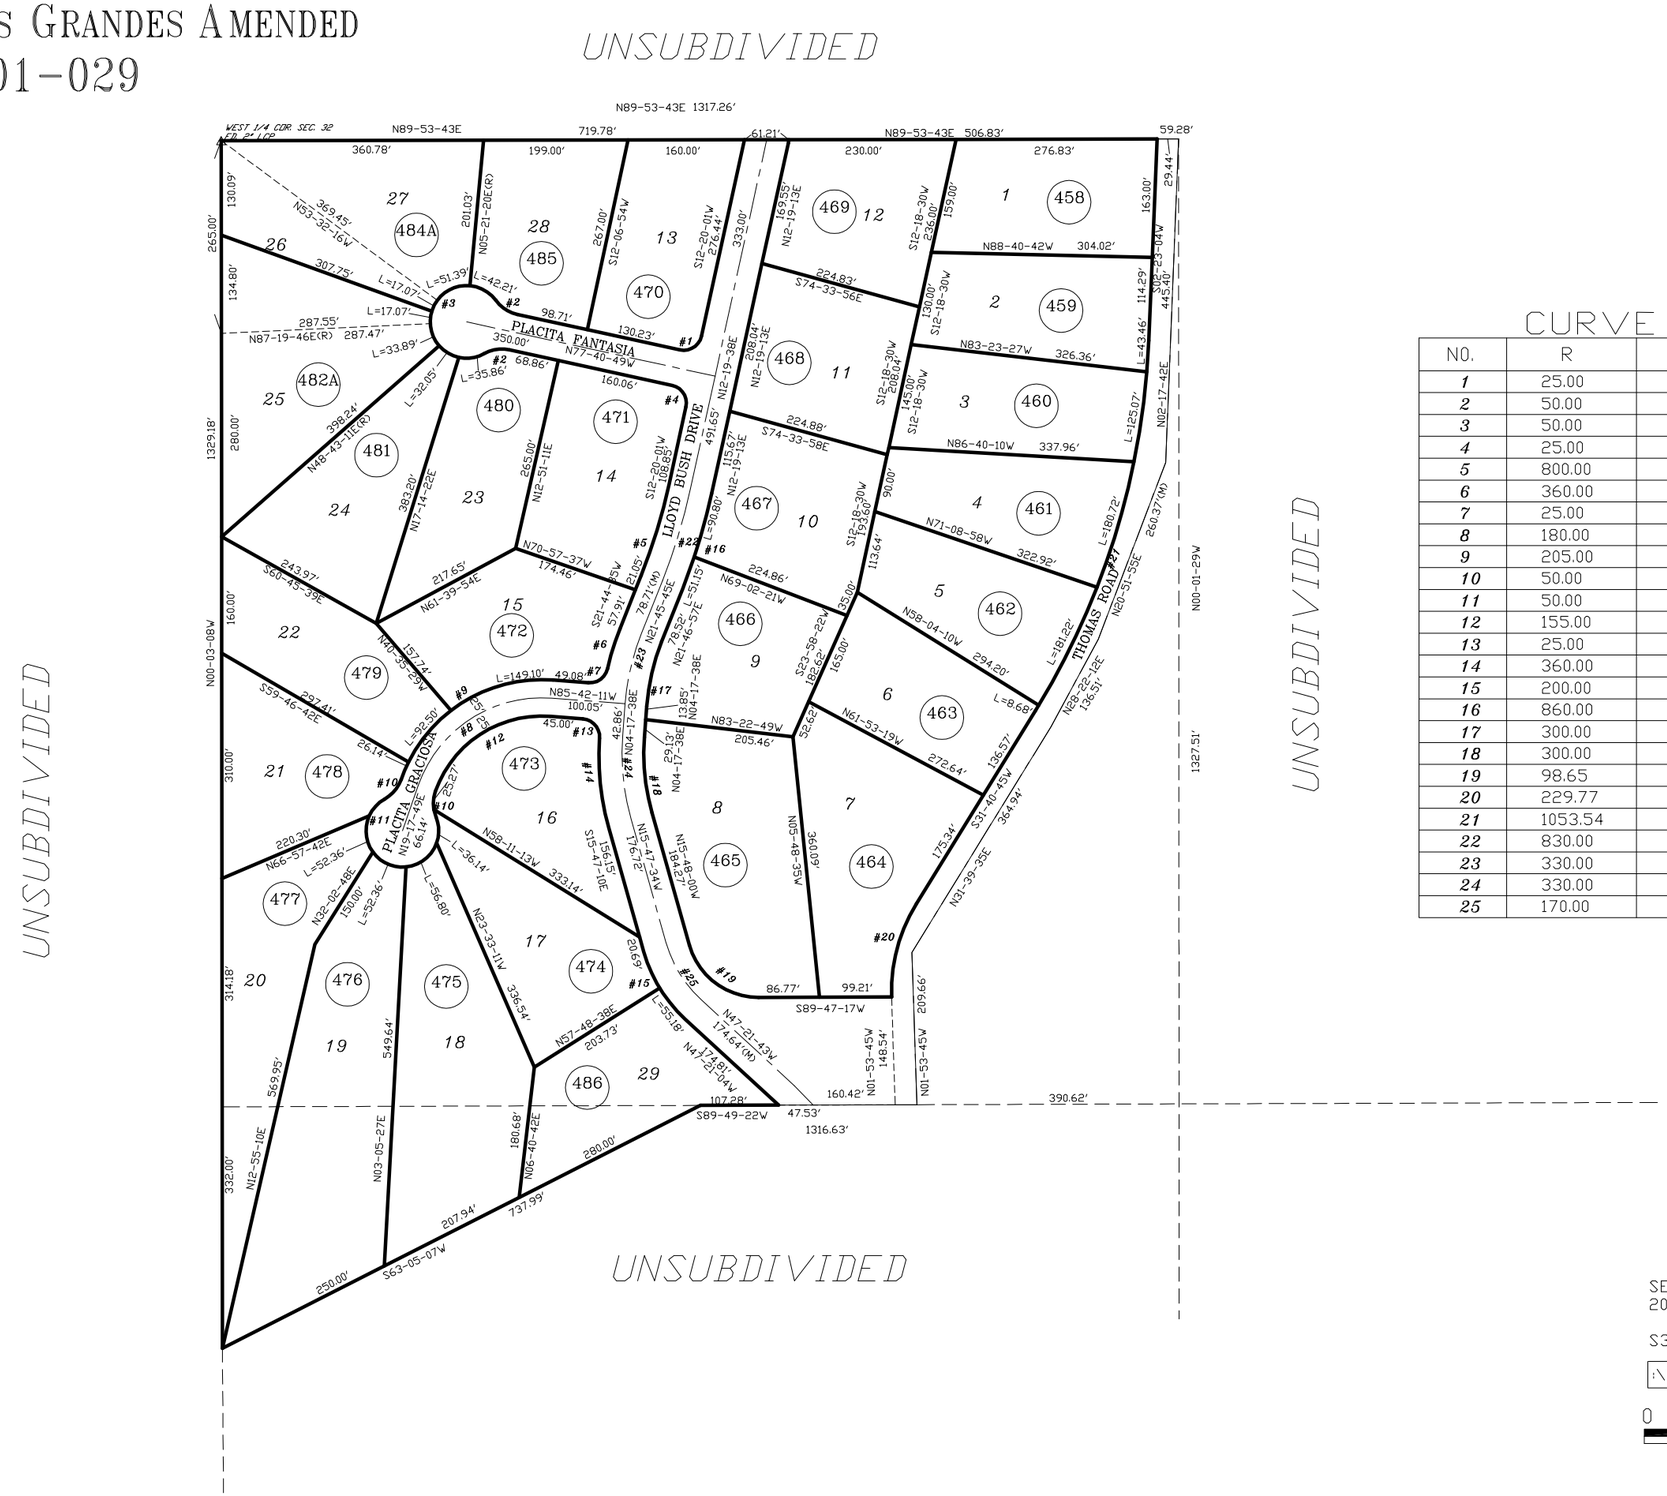


## CURVE TABLE

| NO. | R | △ | L |
|---|---|---|---|
| 1 | 25.00 | 89-57-04 | 39.25 |
| 2 | 50.00 | 41-24-35 | 36.14 |
| 3 | 50.00 | 262-49-09 | 229.35 |
| 4 | 25.00 | 90-00-50 | 39.28 |
| 5 | 800.00 | 09-24-34 | 131.38 |
| 6 | 360.00 | 09-07-28 | 57.33 |
| 7 | 25.00 | 81-40-42 | 35.64 |
| 8 | 180.00 | 75-00-00 | 235.62 |
| 9 | 205.00 | 75-00-00 | 268.34 |
| 10 | 50.00 | 41-24-35 | 36.14 |
| 11 | 50.00 | 262-41-09 | 229.35 |
| 12 | 155.00 | 75-00-00 | 202.94 |
| 13 | 25.00 | 89-46-46 | 39.17 |
| 14 | 360.00 | 19-51-45 | 124.80 |
| 15 | 200.00 | 31-33-54 | 110.18 |
| 16 | 860.00 | 09-27-26 | 141.95 |
| 17 | 300.00 | 17-29-21 | 91.57 |
| 18 | 300.00 | 20-05-38 | 105.21 |
| 19 | 98.65 | 74-24-43 | 128.12 |
| 20 | 229.77 | 33-34-32 | 134.65 |
| 21 | 1053.54 | 29-17-41 | 538.66 |
| 22 | 830.00 | 09-26-07 | 136.68 |
| 23 | 330.00 | 17-27-02 | 100.51 |
| 24 | 330.00 | 20-06-17 | 115.79 |
| 25 | 170.00 | 31-34-09 | 93.67 |

pima county assessor

SEE BOOK 36 PAGE 016 M&P 2014-2

S32,T13S,R13E

:\MP36\36016- 10/20/13 DML

0 100 200 300 400

FEET

CCS