ASSESSOR'S RECORD MAP

116-19

RIO NUEVO NORTH
BLOCKS B,E,F,G,I,S & TRACT X

(RESUB 21/053 M&P)

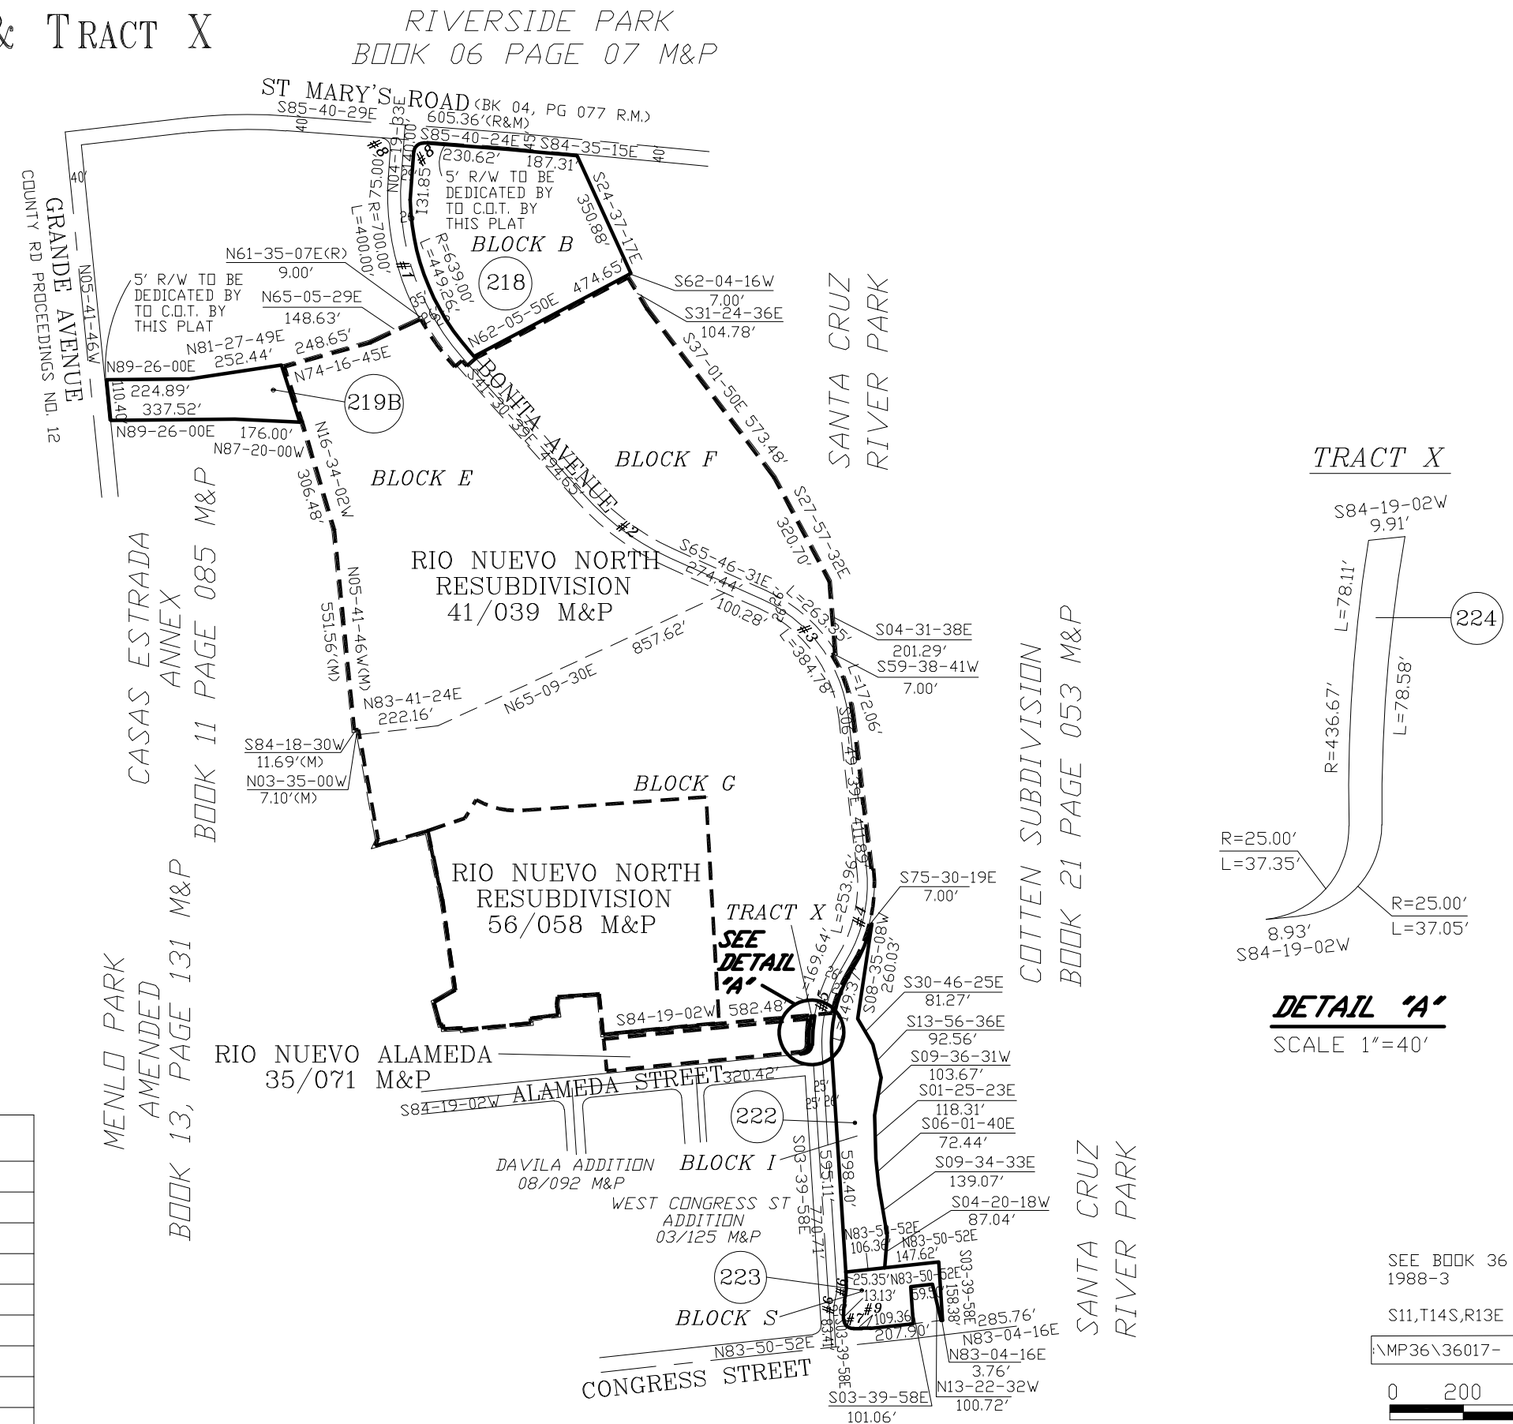

DETAIL "A"

SCALE 1"=40'

CURVE TABLE

NO.	R	△	L
1	665.00'	45-50-12	532.00'
2	700.00'	24-15-52	296.45'
3	400.00'	58-56-52	411.53'
4	400.00'	38-54-22	271.62'
5	409.21'	35-44-41	255.29'
6	150.00'	17-34-23	46.01'
7	25.00'	92-29-10	40.35'
8	25.00'	90-00-00	39.27'
9	100.00'	12-50-17	22.41'

pima county assessor

SEE BOOK 36 PAGE 017 M&P
1988-3

S11,T14S,R13E

SD:08/28/18

\MP36\36017- 08/28/18 SBG JFB/S

0 200 400 600 800

FEET