ASSESSOR'S RECORD MAP

224-33

VALLE DEL ORO TOWNHOMES

LOTS 001-090 & COMMON AREAS A, B, C & D

FORMERLY
203-24

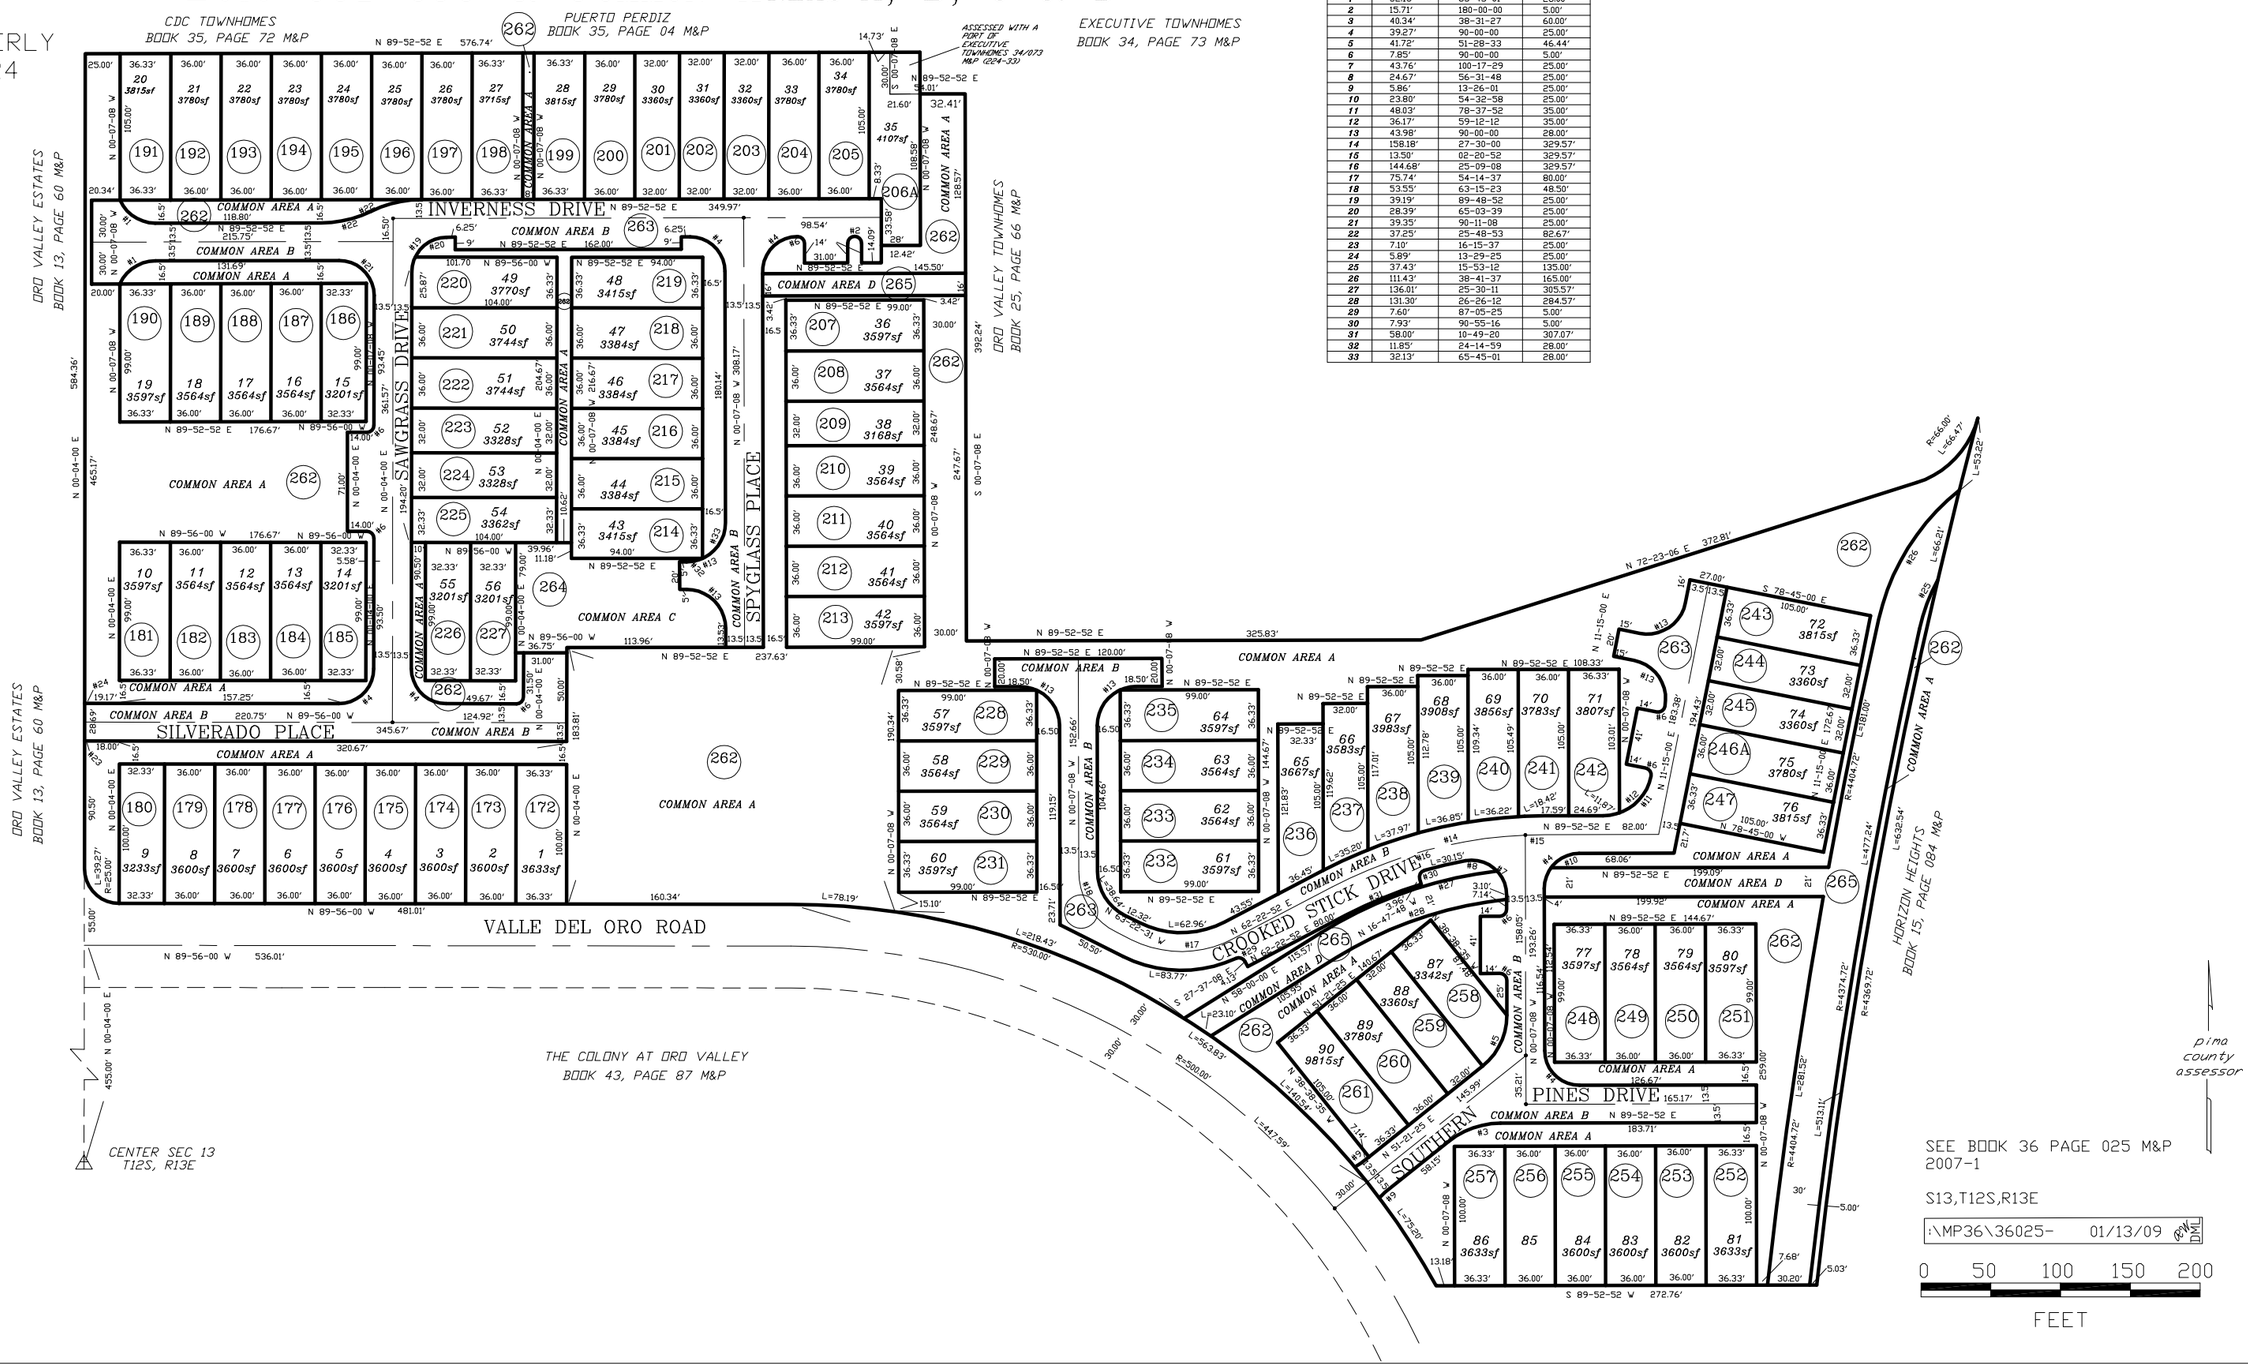

CURVE TABLE

NO.	L	Δ	R
1	32.13'	65-45-01	28.00'
2	15.71'	180-00-00	5.00'
3	40.34'	38-31-27	60.00'
4	39.27'	90-00-00	25.00'
5	41.78'	51-28-33	46.44'
6	7.85'	90-00-00	5.00'
7	43.76'	100-17-29	25.00'
8	24.67'	56-31-48	25.00'
9	5.86'	13-26-01	25.00'
10	23.80'	54-32-58	25.00'
11	48.03'	78-37-52	35.00'
12	36.17'	59-12-12	35.00'
13	43.98'	90-00-00	28.00'
14	158.18'	27-30-00	329.57'
15	13.50'	02-20-52	329.57'
16	144.68'	25-09-08	329.57'
17	75.74'	54-14-37	80.00'
18	53.55'	63-15-23	48.50'
19	39.19'	89-48-52	25.00'
20	28.39'	65-03-39	25.00'
21	39.35'	90-11-08	25.00'
22	37.25'	25-48-53	82.67'
23	7.10'	16-15-37	25.00'
24	5.89'	13-29-25	25.00'
25	37.43'	15-53-12	135.00'
26	111.43'	38-41-37	165.00'
27	136.01'	25-30-11	305.57'
28	131.30'	26-26-12	284.57'
29	7.60'	87-05-25	5.00'
30	7.93'	90-55-16	5.00'
31	58.00'	10-49-20	307.07'
32	11.85'	24-14-59	28.00'
33	32.13'	65-45-01	28.00'