ASSESSOR'S RECORD MAP

224-33

VALLE DEL ORO TOWNHOMES

LOTS 001-090 & COMMON AREAS A, B, C & D

DETAIL 2

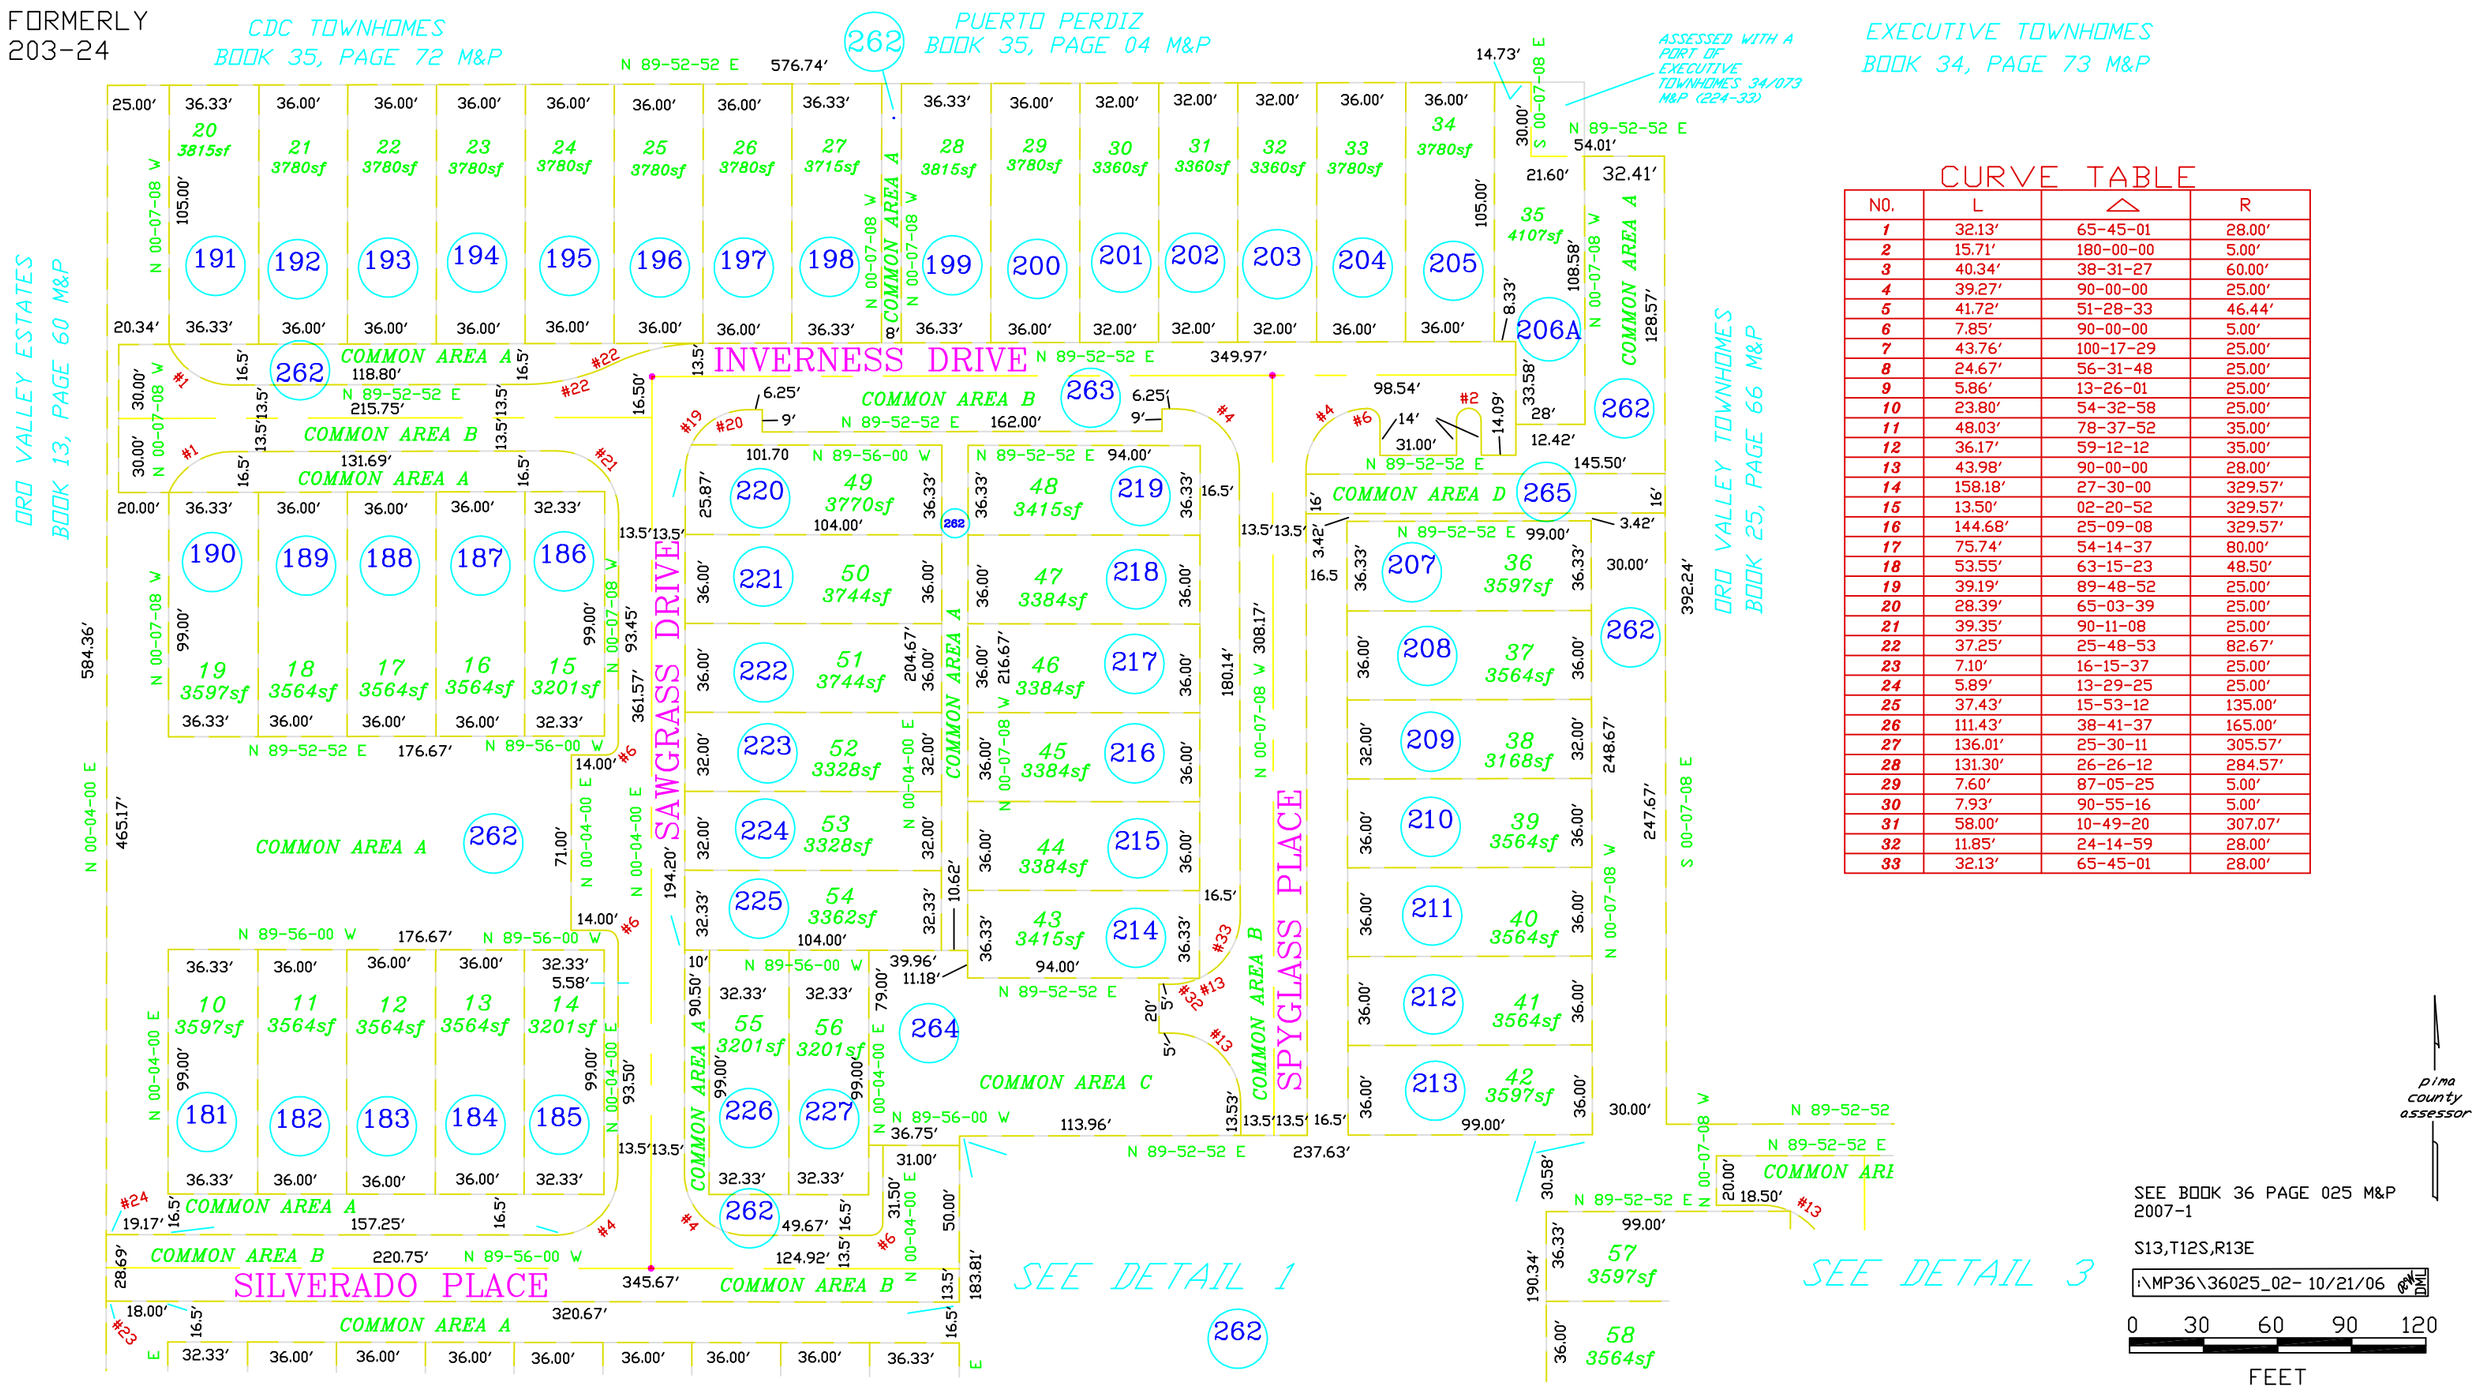

CURVE TABLE

NO.	L	△	R
1	32.13′	65-45-01	28.00′
2	15.71′	180-00-00	5.00′
3	40.34′	38-31-27	60.00′
4	39.27′	90-00-00	25.00′
5	41.72′	51-28-33	46.44′
6	7.85′	90-00-00	5.00′
7	43.76′	100-17-29	25.00′
8	24.67′	56-31-48	25.00′
9	5.86′	13-26-01	25.00′
10	23.80′	54-32-58	25.00′
11	48.03′	78-37-52	35.00′
12	36.17′	59-12-12	35.00′
13	43.98′	90-00-00	28.00′
14	158.18′	27-30-00	329.57′
15	13.50′	02-20-52	329.57′
16	144.68′	25-09-08	329.57′
17	75.74′	54-14-37	80.00′
18	53.55′	63-15-23	48.50′
19	39.19′	89-48-52	25.00′
20	28.39′	65-03-39	25.00′
21	39.35′	90-11-08	25.00′
22	37.25′	25-48-53	82.67′
23	7.10′	16-15-37	25.00′
24	5.89′	13-29-25	25.00′
25	37.43′	15-53-12	135.00′
26	111.43′	38-41-37	165.00′
27	136.01′	25-30-11	305.57′
28	131.30′	26-26-12	284.57′
29	7.60′	87-05-25	5.00′
30	7.93′	90-55-16	5.00′
31	58.00′	10-49-20	307.07′
32	11.85′	24-14-59	28.00′
33	32.13′	65-45-01	28.00′