# ASSESSOR'S RECORD MAP

224-33

## VALLE DEL ORO TOWNHOMES

## LOTS 001-090 & COMMON AREAS A, B, C & D

## DETAIL 3

FORMERLY
203-24

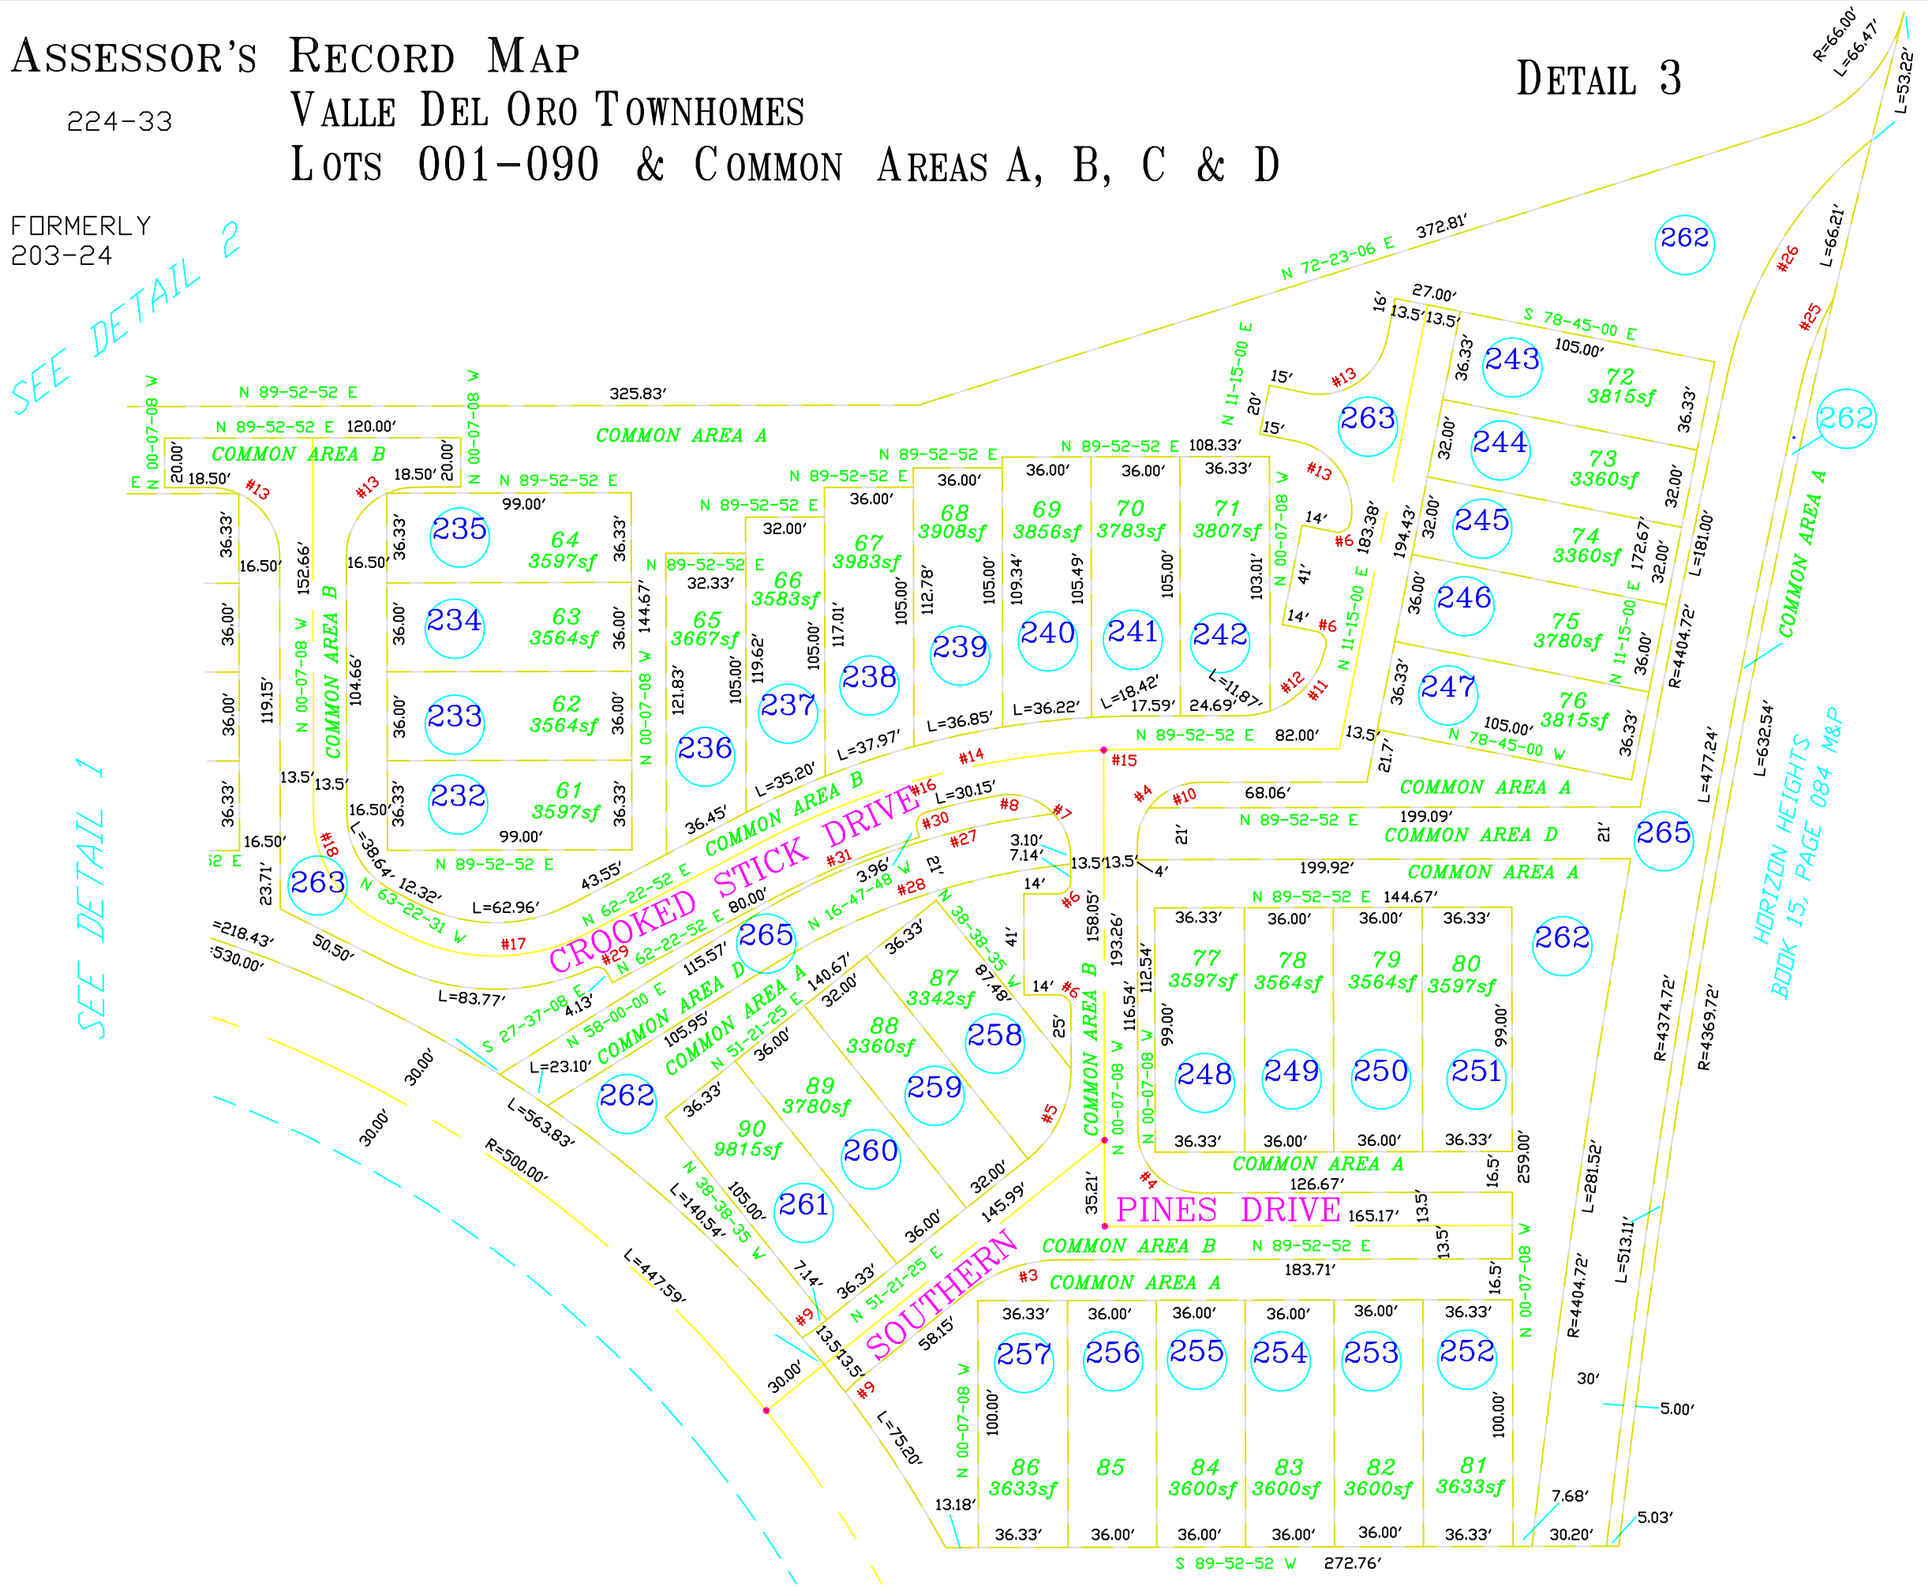


## CURVE TABLE

| NO. | L | △ | R |
|---|---|---|---|
| 1 | 32.13' | 65-45-01 | 28.00' |
| 2 | 15.71' | 180-00-00 | 5.00' |
| 3 | 40.34' | 38-31-27 | 60.00' |
| 4 | 39.27' | 90-00-00 | 25.00' |
| 5 | 41.72' | 51-28-33 | 46.44' |
| 6 | 7.85' | 90-00-00 | 5.00' |
| 7 | 43.76' | 100-17-29 | 25.00' |
| 8 | 24.67' | 56-31-48 | 25.00' |
| 9 | 5.86' | 13-26-01 | 25.00' |
| 10 | 23.80' | 54-32-58 | 25.00' |
| 11 | 48.03' | 78-37-52 | 35.00' |
| 12 | 36.17' | 59-12-12 | 35.00' |
| 13 | 43.98' | 90-00-00 | 28.00' |
| 14 | 158.18' | 27-30-00 | 329.57' |
| 15 | 13.50' | 02-20-52 | 329.57' |
| 16 | 144.68' | 25-09-08 | 329.57' |
| 17 | 75.74' | 54-14-37 | 80.00' |
| 18 | 53.55' | 63-15-23 | 48.50' |
| 19 | 39.19' | 89-48-52 | 25.00' |
| 20 | 28.39' | 65-03-39 | 25.00' |
| 21 | 39.35' | 90-11-08 | 25.00' |
| 22 | 37.25' | 25-48-53 | 82.67' |
| 23 | 7.10' | 16-15-37 | 25.00' |
| 24 | 5.89' | 13-29-25 | 25.00' |
| 25 | 37.43' | 15-53-12 | 135.00' |
| 26 | 111.43' | 38-41-37 | 165.00' |
| 27 | 136.01' | 25-30-11 | 305.57' |
| 28 | 131.30' | 26-26-12 | 284.57' |
| 29 | 7.60' | 87-05-25 | 5.00' |
| 30 | 7.93' | 90-55-16 | 5.00' |
| 31 | 58.00' | 10-49-20 | 307.07' |
| 32 | 11.85' | 24-14-59 | 28.00' |
| 33 | 32.13' | 65-45-01 | 28.00' |

SEE BOOK 36 PAGE 025 M&P
2007-1

S13,T12S,R13E

:\MP36\36025_03- 10/21/06 DML

0 25 50 75 100

FEET