ASSESSOR'S RECORD MAP

114-17

BEVERLY TERRACE
LOTS 001-018 & COMMON AREA A-D

(RESUB 32/070 M&P)

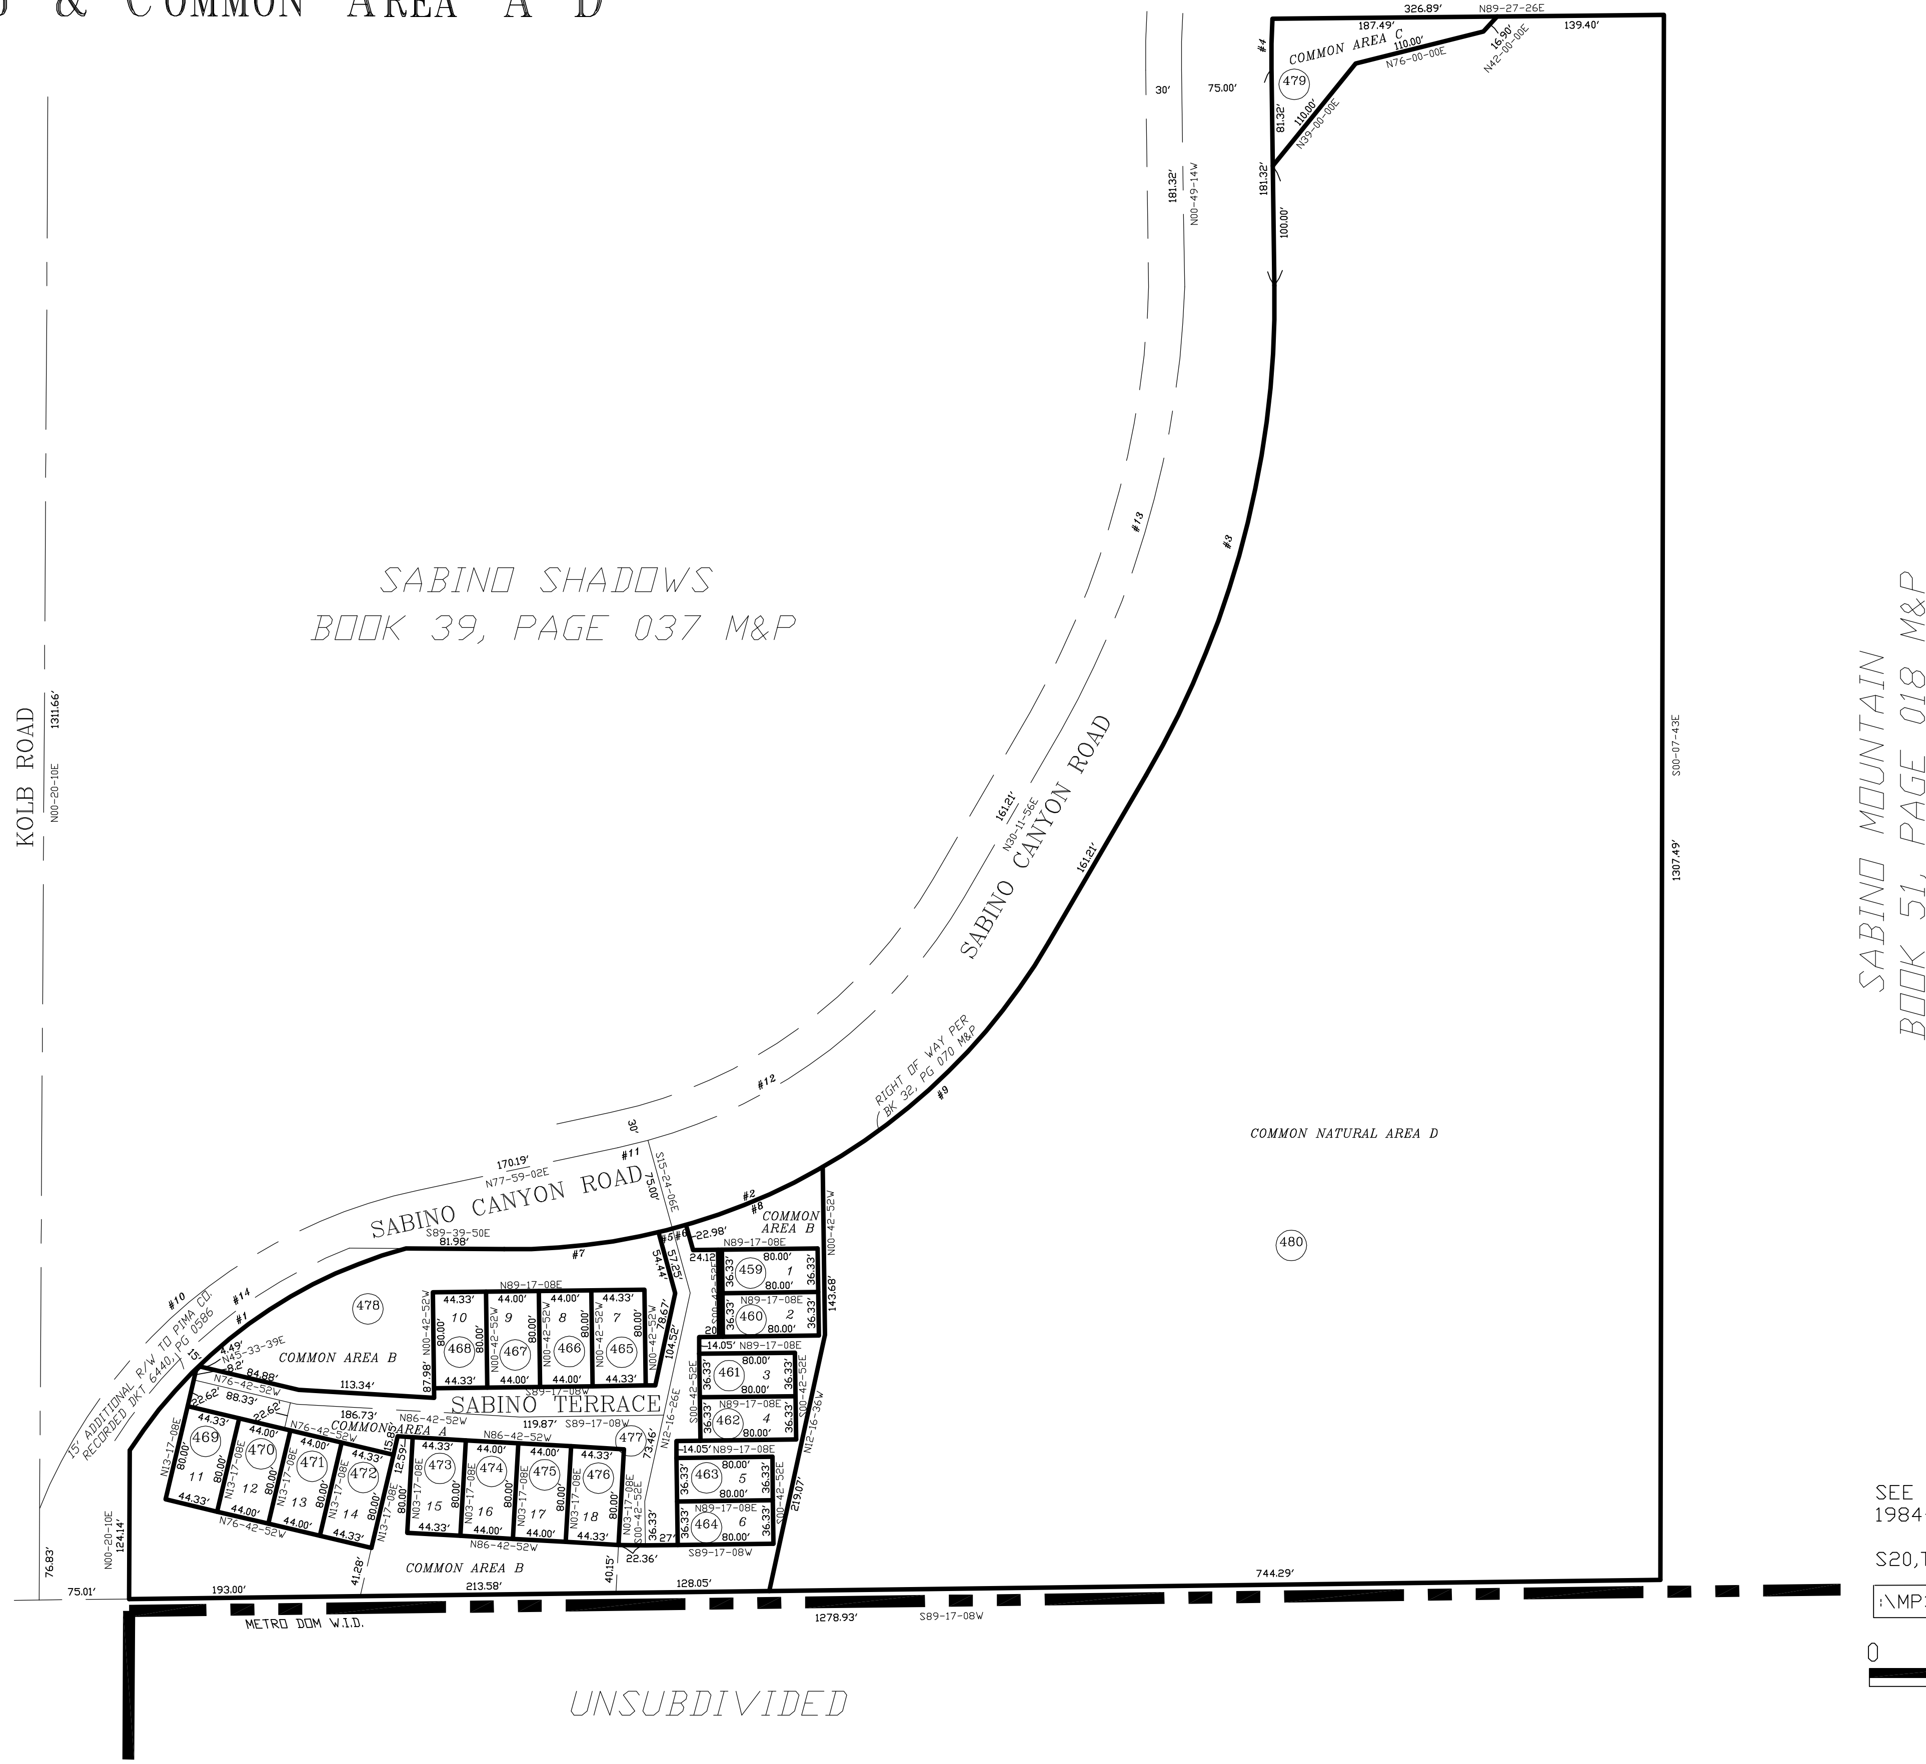

NO.	R	△	L
1	394.66'	42-26-49	292.38'
2	515.90'	60-08-13	541.48'
3	791.38'	31-01-11	428.45'
4	561.60'	04-14-35	41.59'
5	515.90'	01-19-58	12.00'
6	515.90'	01-19-58	12.00'
7	515.90'	14-24-17	129.70'
8	515.90'	13-54-57	125.30'
9	515.90'	29-09-02	262.48'
10	439.66'	56-01-56	429.96'
11	440.90'	03-23-08	26.05'
12	440.90'	44-23-57	341.66'
13	716.38'	31-01-11	387.85'
14	409.66'	32-52-34	235.06'

Table: CURVE TABLE

SABINO SHADOWS
BOOK 39, PAGE 037 M&P

19 20
30 29
T12S,R13E

CCS

pima county assessor

SEE BOOK 36 PAGE 053 M&P
1984-1

S20,T13S,R15E

:\MP36\36053- 05/02/17 AEG

0 75 150 225 300
FEET