ASSESSOR'S RECORD MAP

304-15

MADERA CANYON AMENDED
LOTS 1-43 & COMMON AREA A & B

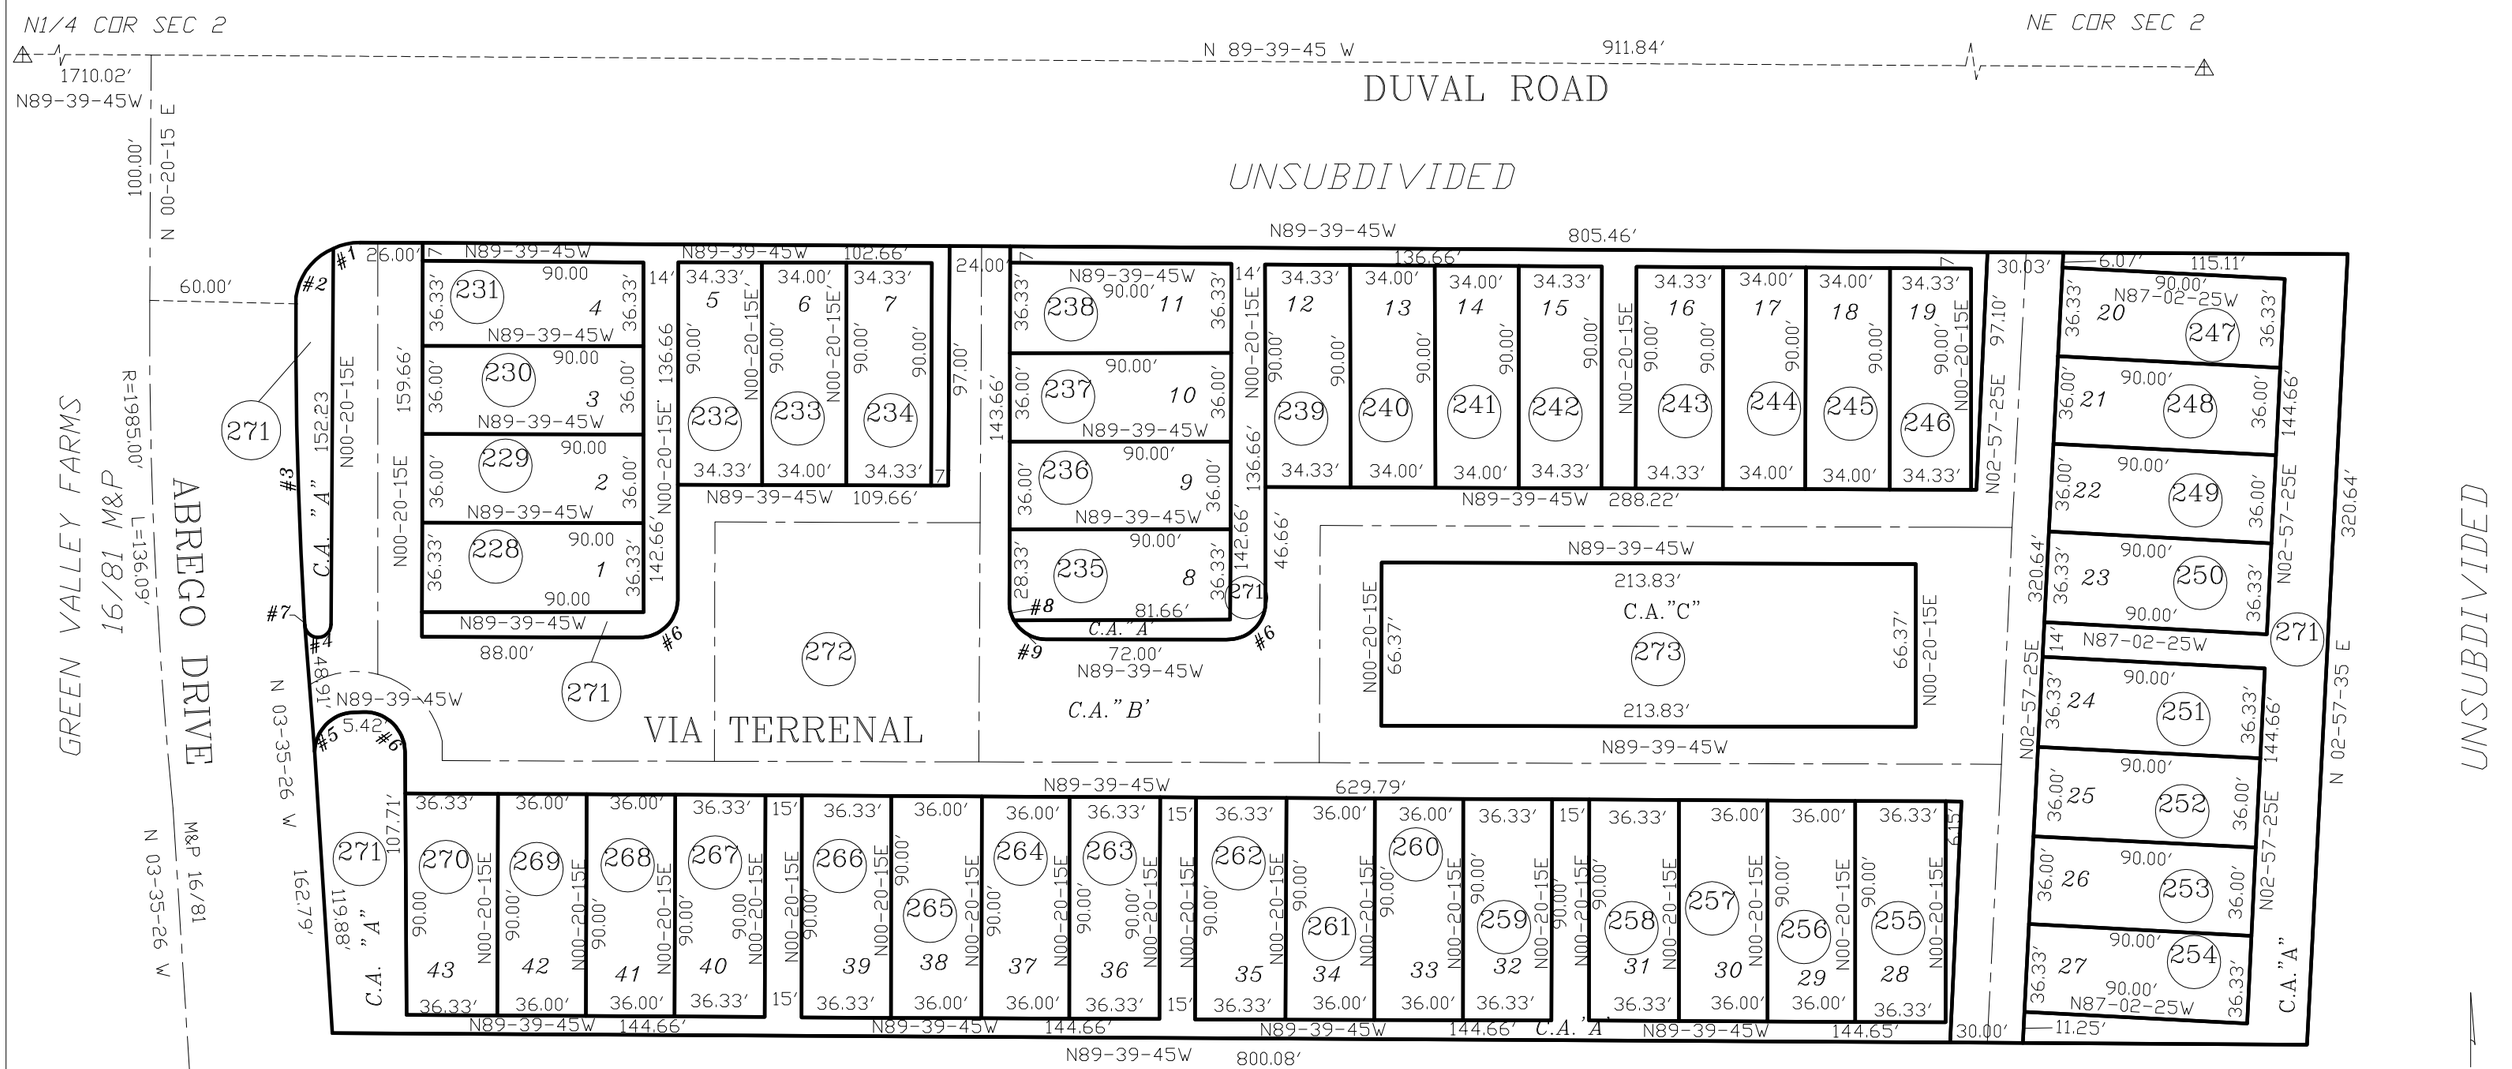

CURVE TABLE

NO.	R	△	L
1	25.00'	23-34-41	10.29'
2	25.00'	66-25-19	28.98'
3	1940.00'	03-49-56	129.77'
4	5.34	176-10-02	16.41'
5	16.00'	93-55-41	26.23'
6	16.00'	90-00-00	25.13'
7	1940.00'	00-05-43	3.23'
8	16.00'	30-00-00	8.38'
9	16.00'	60-00-00	16.76'

UNSUBDIVIDED

pima county assessor

SEE BOOK 36 PAGE 054 M&P 1984-1

S02,T18S,R13E

:\MP36\36054- 01/02/07 DML

0 30 60 90 120

FEET

"ELECTRONIC DATA PROVIDED"

CCS