ASSESSOR'S RECORD MAP

138-24

MIDVALE PARK COMMERCE CENTER
LOTS 001-023 & BLOCKS 1 & 2

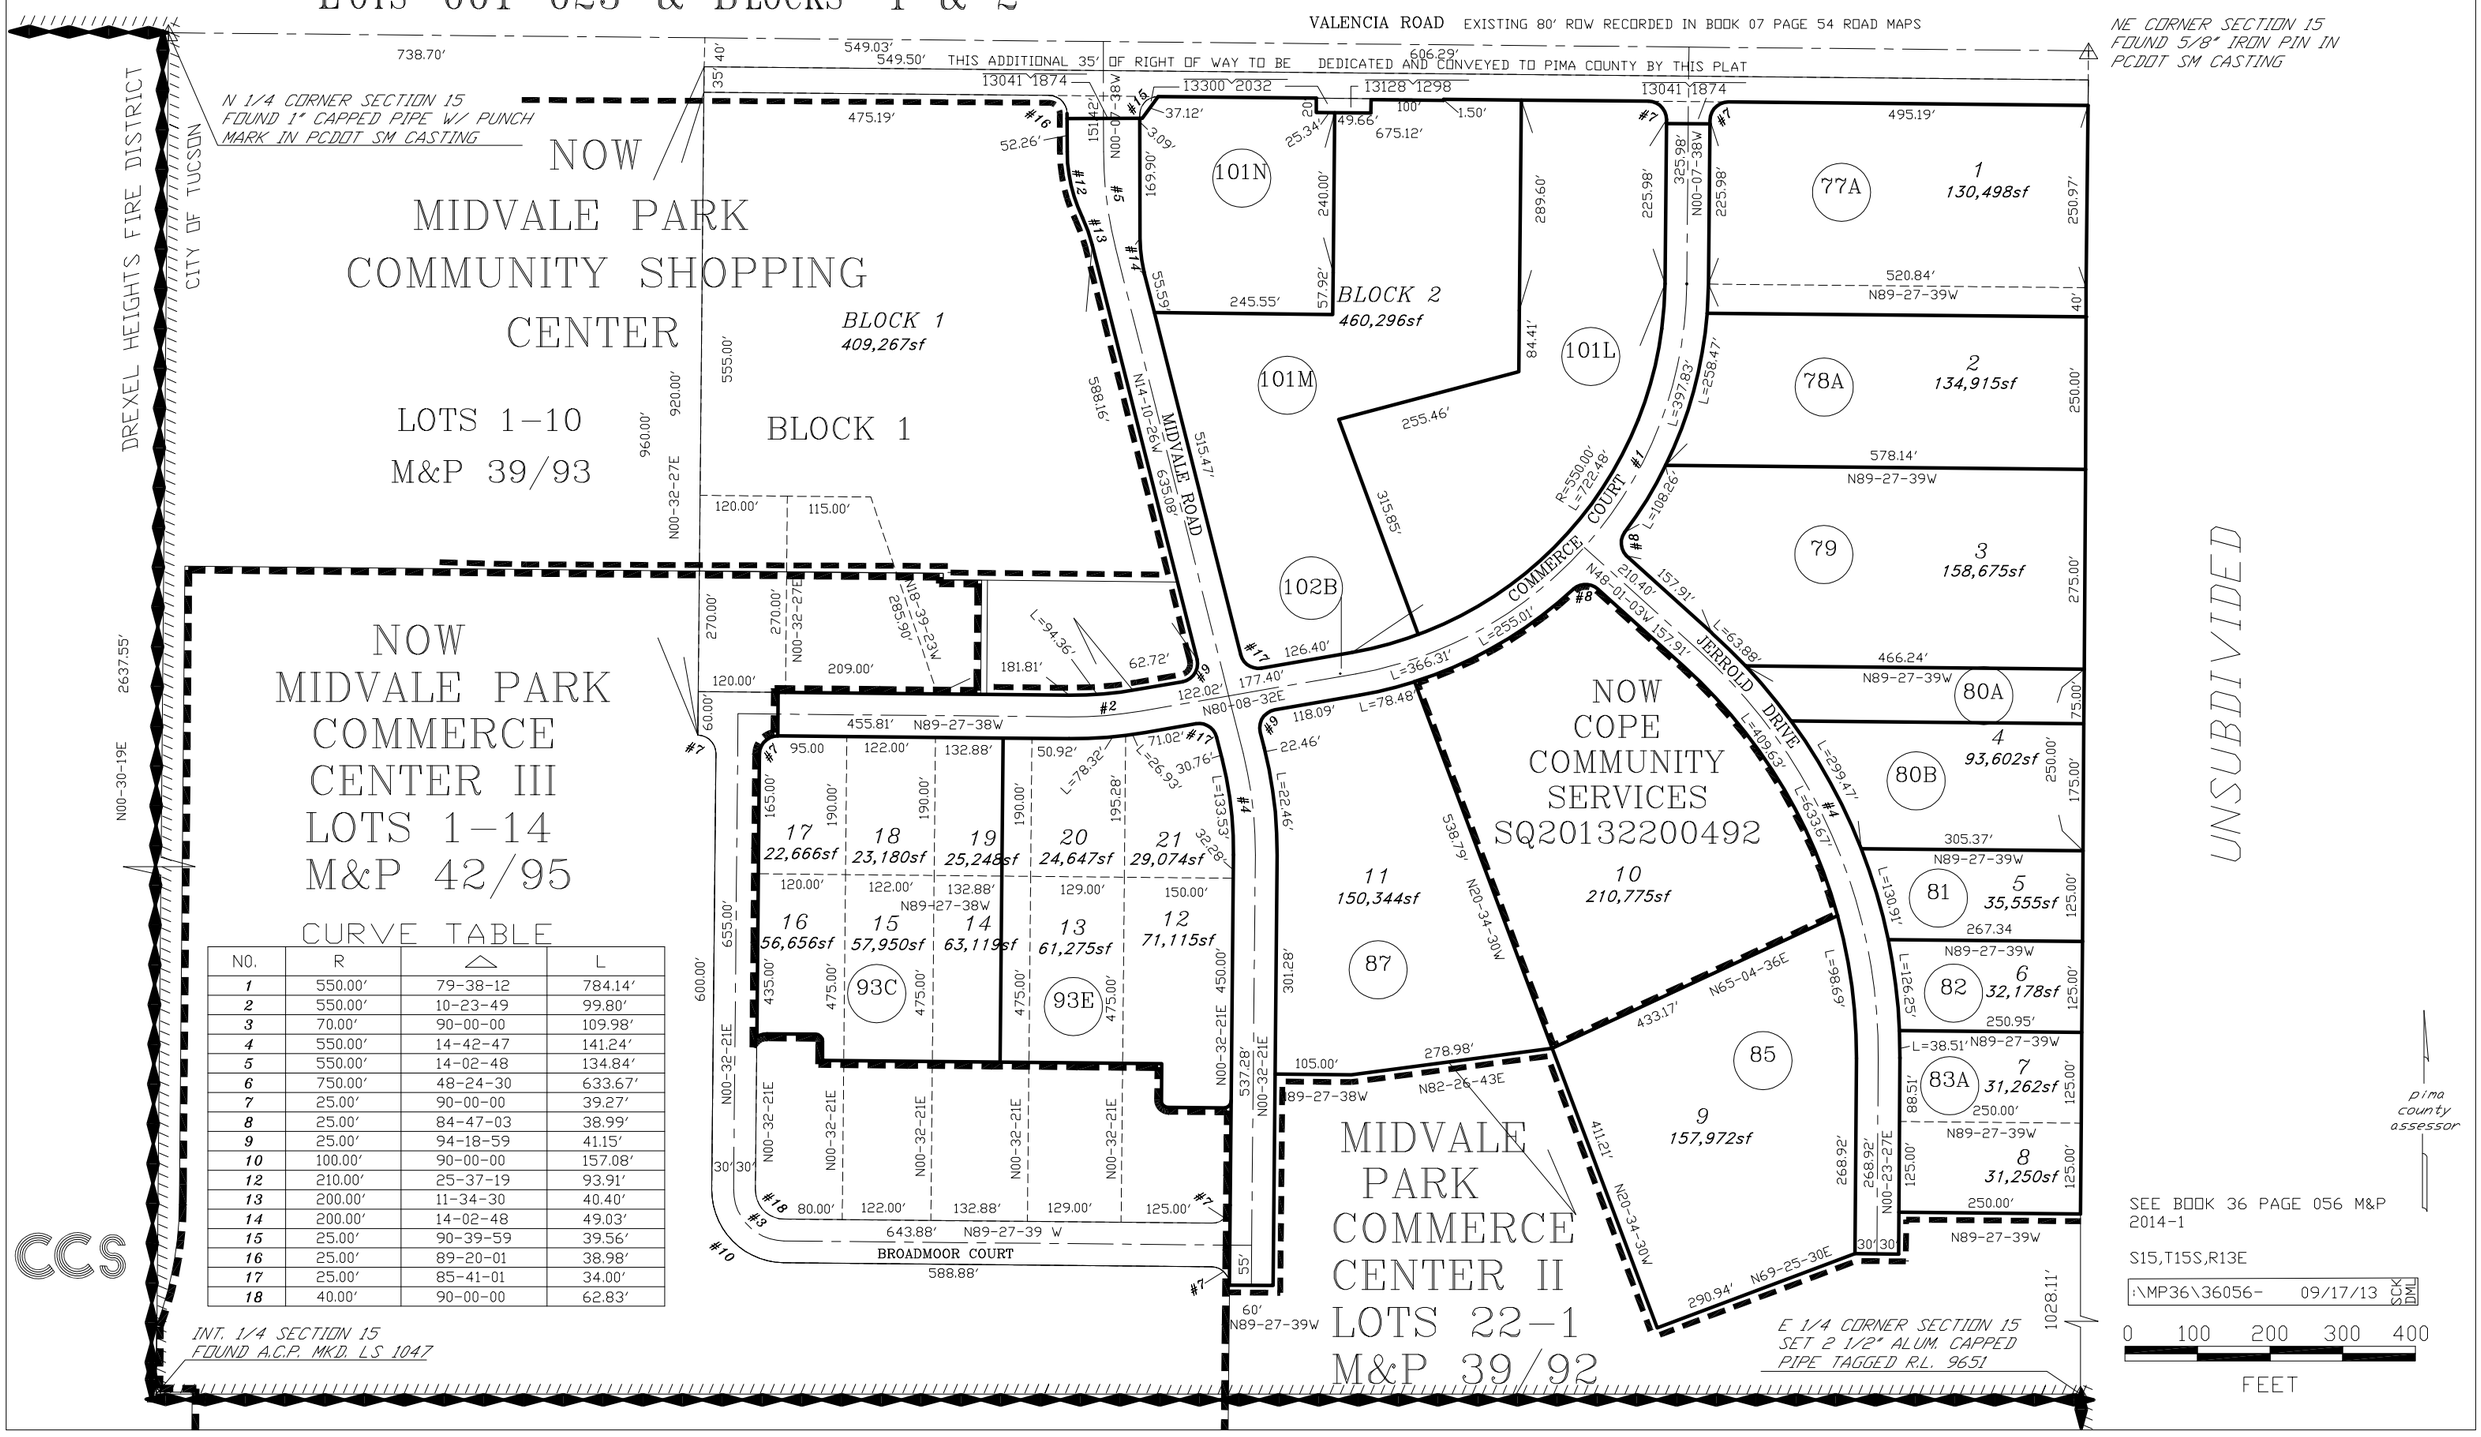

CURVE TABLE

NO.	R	△	L
1	550.00'	79-38-12	784.14'
2	550.00'	10-23-49	99.80'
3	70.00'	90-00-00	109.98'
4	550.00'	14-42-47	141.24'
5	550.00'	14-02-48	134.84'
6	750.00'	48-24-30	633.67'
7	25.00'	90-00-00	39.27'
8	25.00'	84-47-03	38.99'
9	25.00'	94-18-59	41.15'
10	100.00'	90-00-00	157.08'
12	210.00'	25-37-19	93.91'
13	200.00'	11-34-30	40.40'
14	200.00'	14-02-48	49.03'
15	25.00'	90-39-59	39.56'
16	25.00'	89-20-01	38.98'
17	25.00'	85-41-01	34.00'
18	40.00'	90-00-00	62.83'