ASSESSOR'S RECORD MAP — LAYOUT — (RESUB 03/013 M&P)

108-19

1200 RIVER ROAD CONDOMINIUMS (FORMERLY CASITAS REAL CONDOMINIUMS)

UNITS A101-M206 & COMMON AREAS A & B

CURVE TABLE

NO.	R	△	L
1	1432.39′	07-59-32	199.81′
2	882.65′	28-11-33	434.32′
3	807.65′	02-38-45	37.30′
4	807.65′	26-16-24	370.35′
5	1507.39′	02-17-37	60.34′
6	1507.39′	06-50-46	180.11′
7	1544.39′	06-49-44	184.07′
8	1544.39′	02-14-20	60.35′
9	770.65′	26-33-19	357.18′
10	200.00′	11-15-32	39.30′
11	108.77′	30-41-09	58.25′
12	108.77′	29-08-06	55.31′
13	130.00′	32-30-00	73.74′

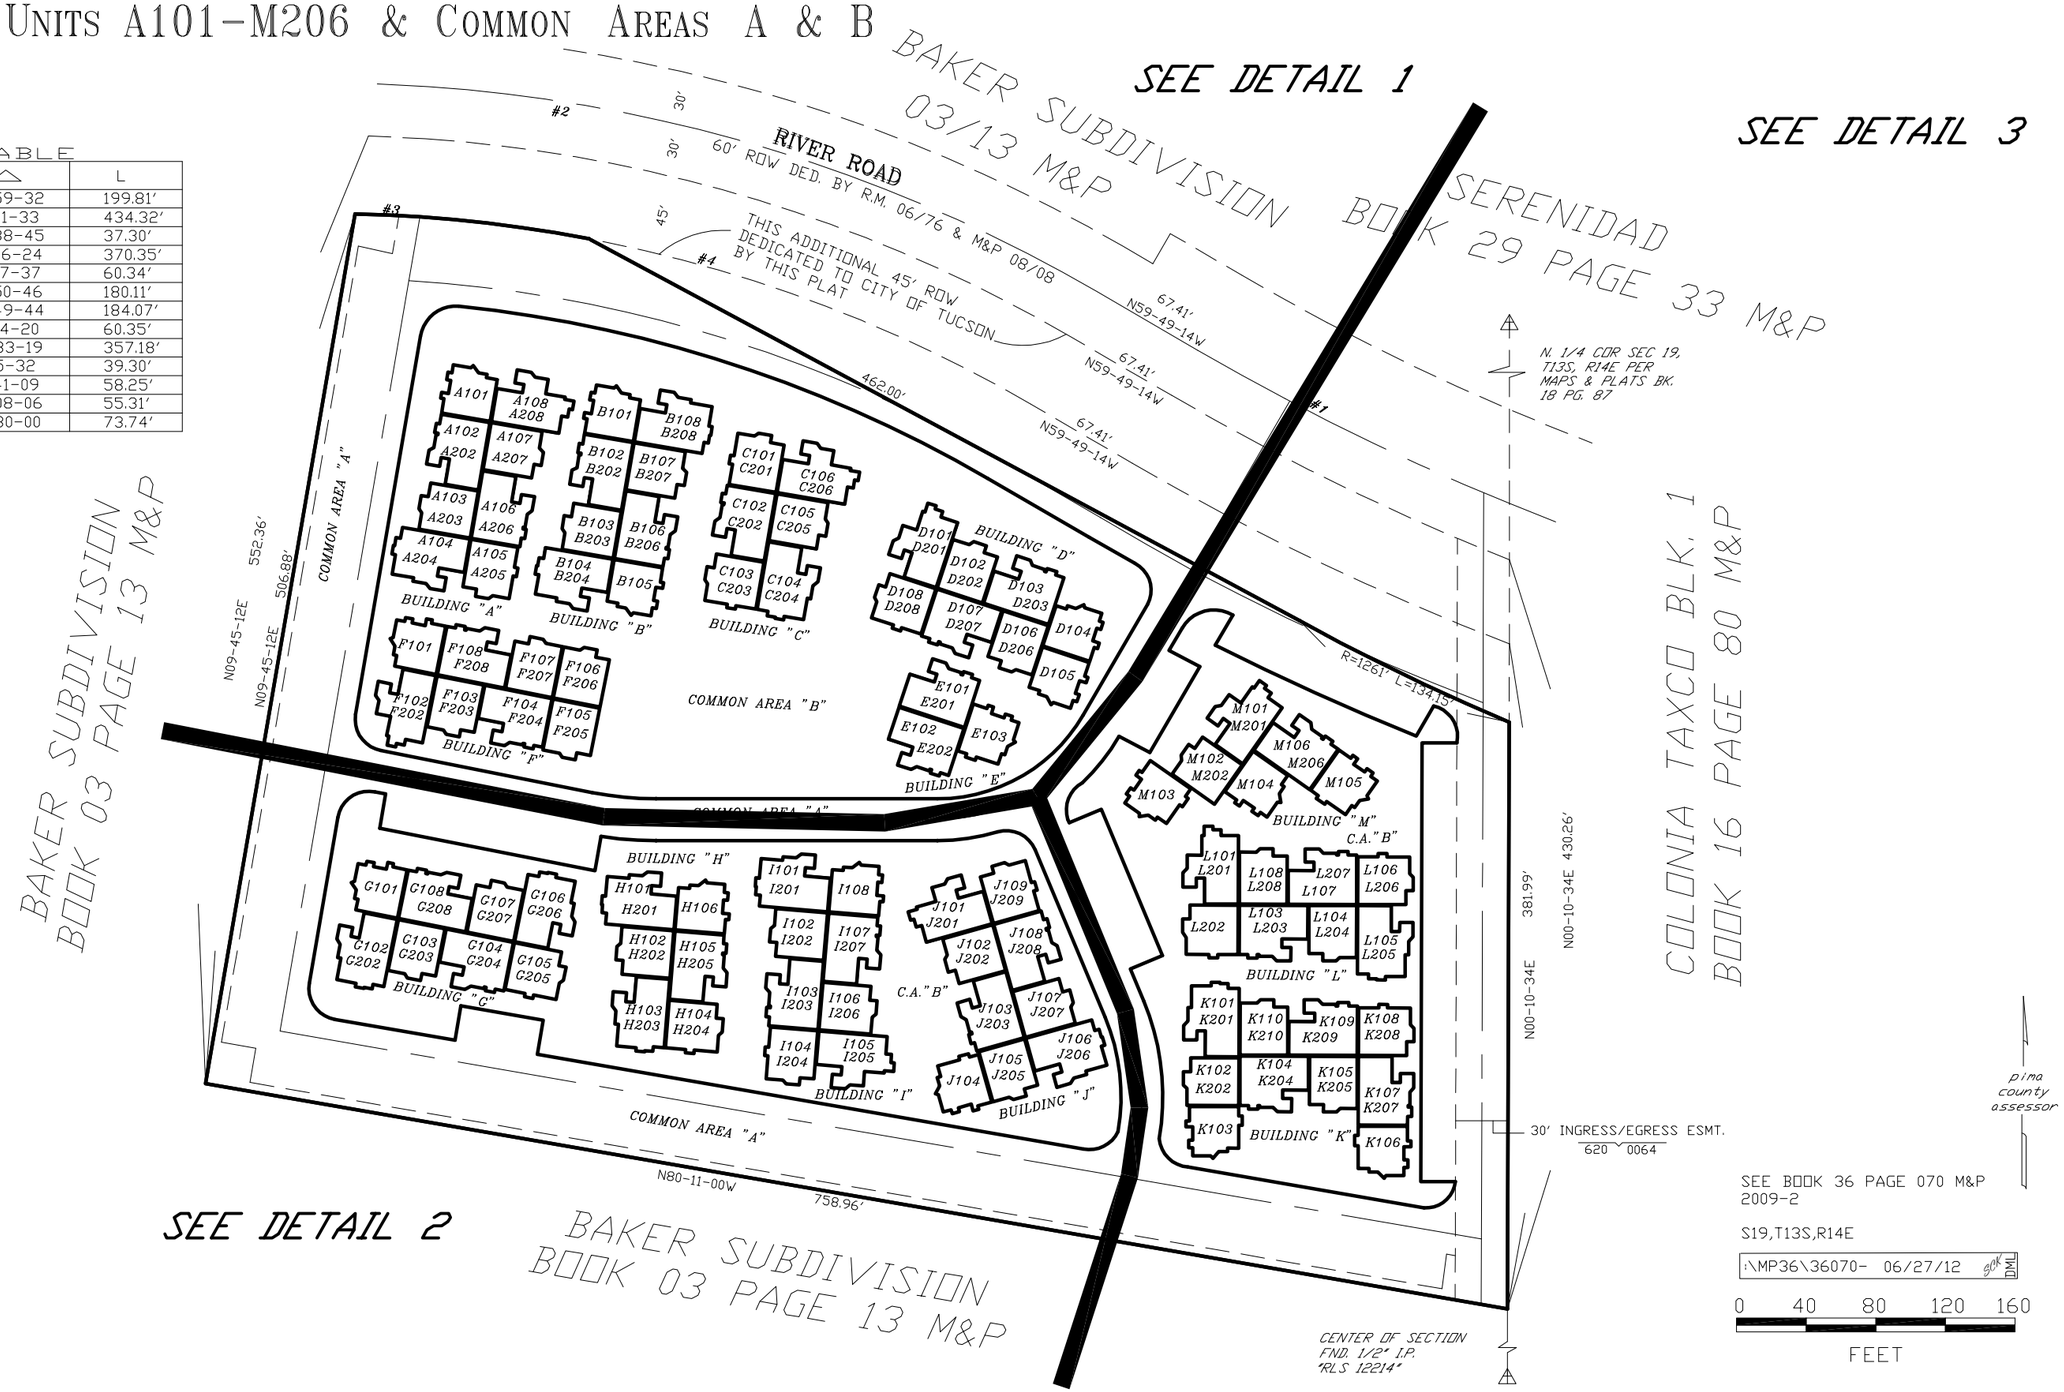

CCS