ASSESSOR'S RECORD MAP
110-09

HILL FARM II
LOTS 104-117 & COMMON AREA A & B

(RESUB 33/099 M&P)
ALL IN CITY OF TUCSON

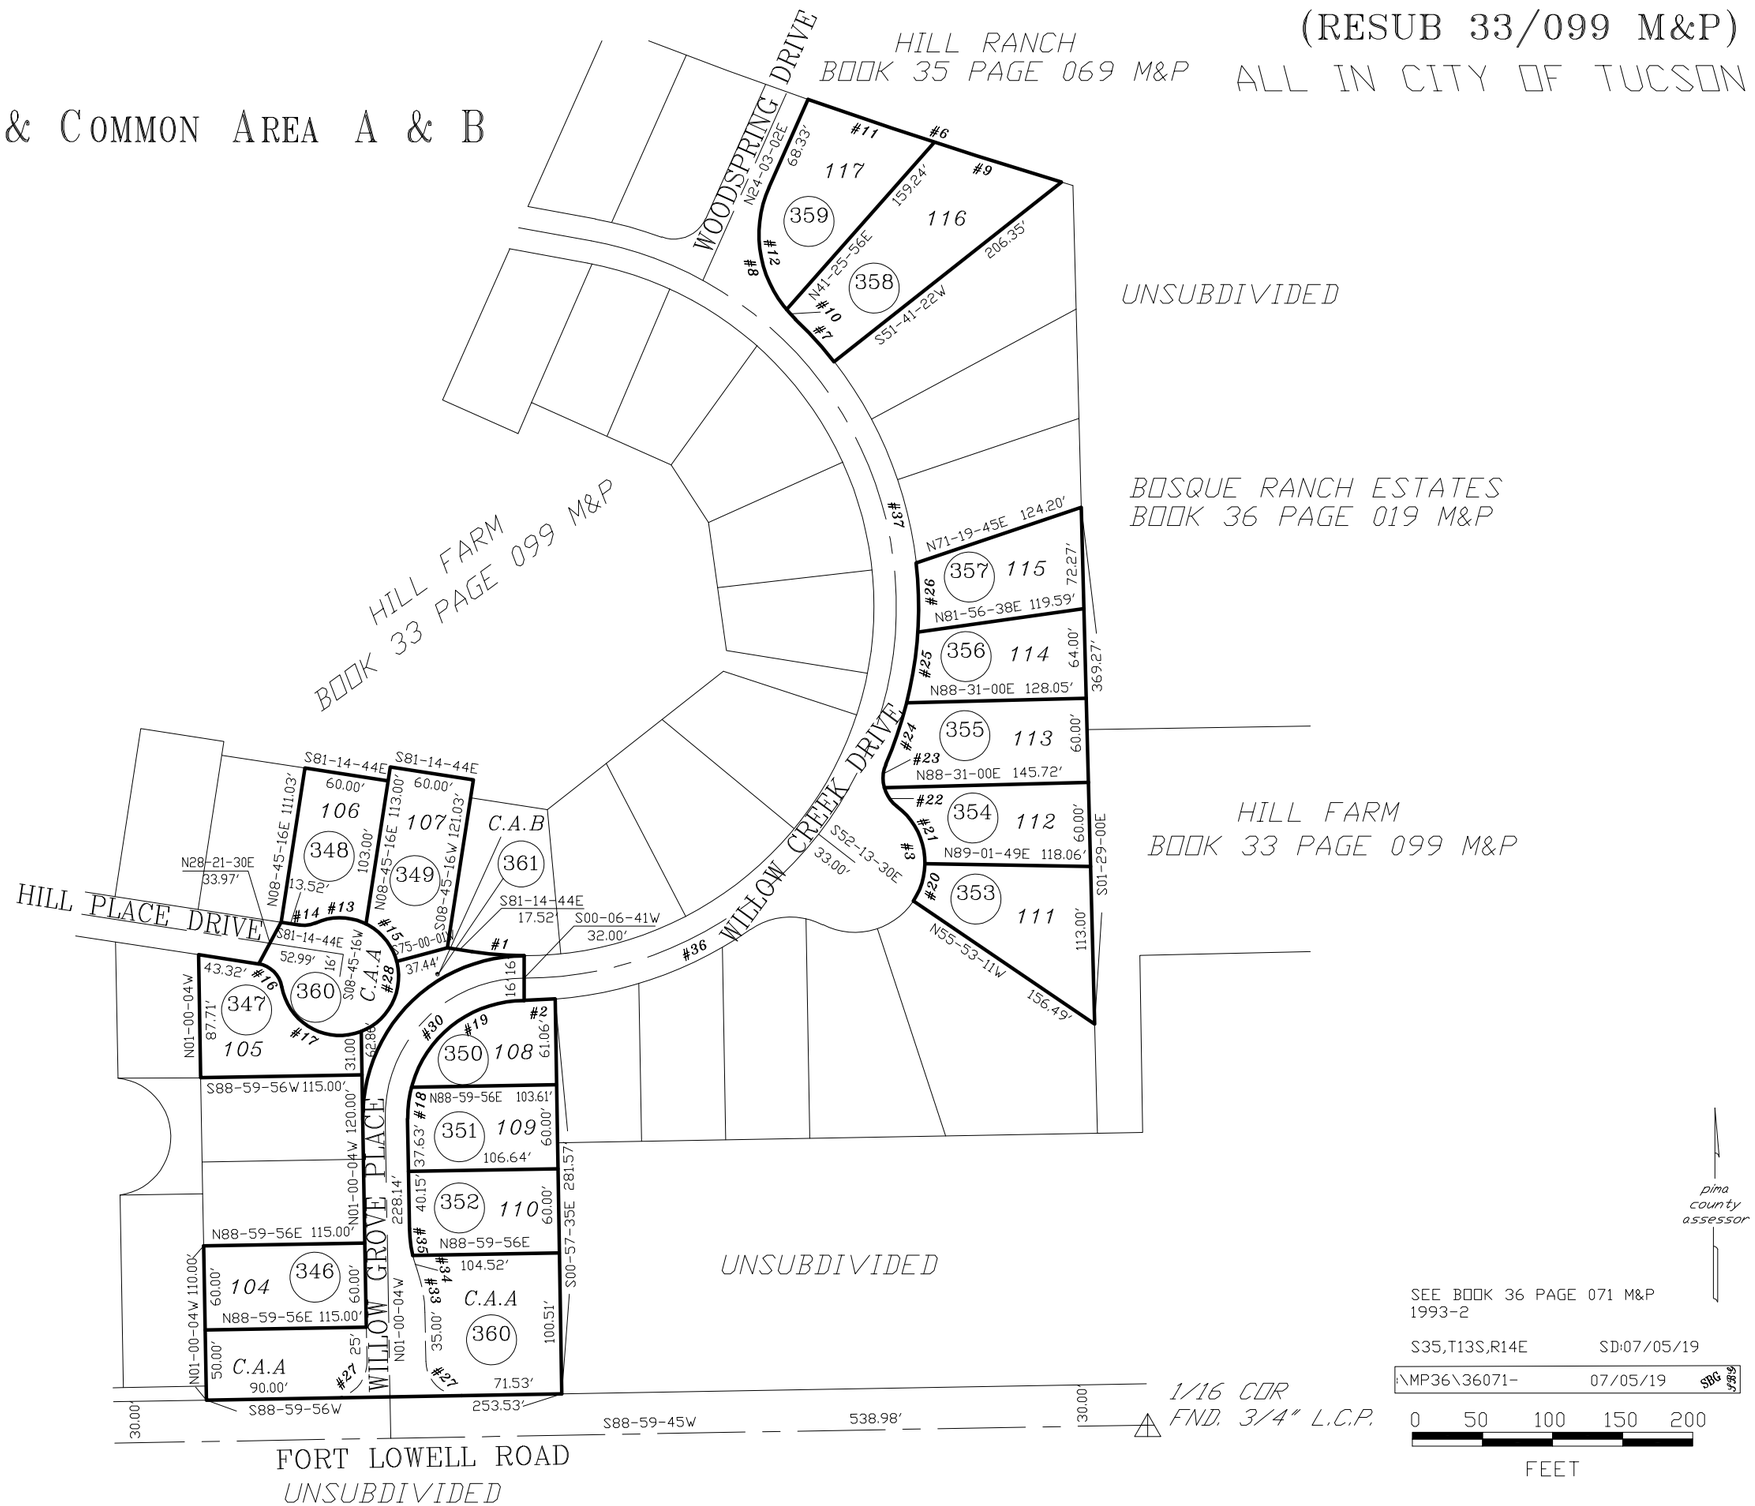

CURVE TABLE

NO.	R	△	L
1	249.00′	08-38-35	37.56′
2	281.00′	04-30-43	22.13′
3	50.00′	87-21-19	76.23′
4	25.00′	76-49-52	33.52′
5	281.00′	29-55-54	146.80′
6	4230.00′	02-34-25	190.00′
7	281.00′	08-22-07	41.04′
8	83.00′	70-43-47	102.46′
9	4230.00′	01-17-12	95.00′
10	83.00′	06-25-18	9.30′
11	4230.00′	01-17-12	95.00′
12	83.00′	64-18-29	93.16′
13	42.00′	50-36-47	37.10′
14	20.00′	32-59-45	11.52′
15	42.00′	48-37-43	35.65′
16	20.00′	71-10-51	24.85′
17	42.00′	101-05-33	74.10′
18	83.00′	15-37-59	22.65′
19	83.00′	75-28-45	109.34′
20	50.00′	33-08-38	28.92′
21	50.00′	54-12-41	47.31′
22	25.00′	37-38-20	16.42′
23	25.00′	39-11-32	17.10′
24	281.00′	09-25-45	46.24′
25	281.00′	10-26-42	51.23′
26	281.00′	10-03-27	49.33′
27	25.00′	90-00-00	39.27′
28	42.00′	284-10-37	208.31′
29	83.00′	91-06-45	131.99′
30	99.00′	91-06-45	157.43′
31	115.00′	91-06-45	182.87′
32	42.00′	83-50-33	61.46′
33	92.50′	18-55-29	30.55′
34	92.50′	06-45-39	10.91′
35	92.50′	12-09-50	19.64′
36	265.00′	52-20-11	242.06′
37	265.00′	99-09-05	458.59′