ASSESSOR'S RECORD MAP — LAYOUT — (RESUB 03/108 M&P)

112-03

WINTERHAVEN TOWNHOMES

LOTS 001-085 & COMMON AREA A & B

ALL IN CITY OF TUCSON

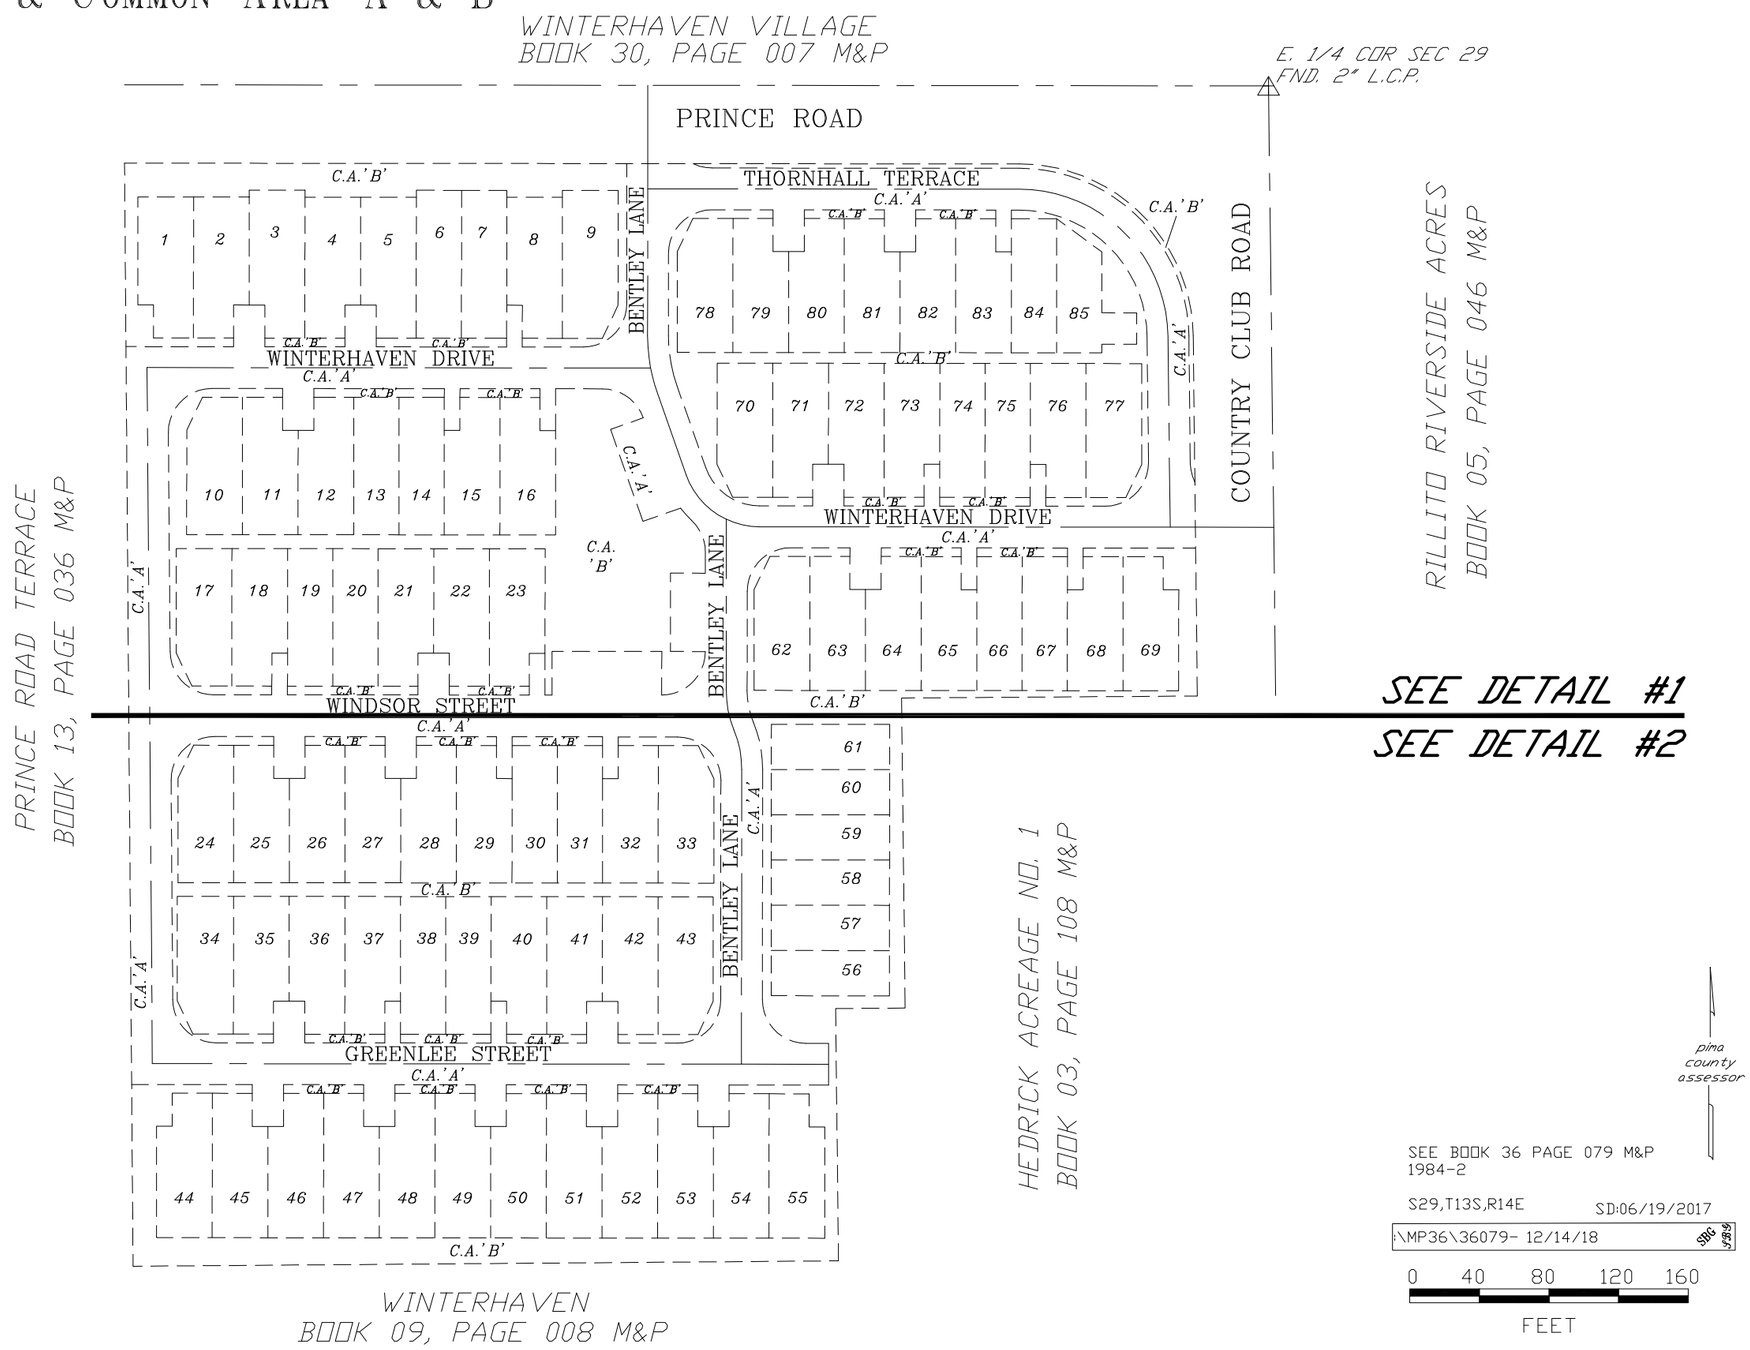

CURVE TABLE

NO.	R	△	L
1	100.00'	19-29-18	34.01'
2	44.85'	70-30-42	55.19'
3-5	NOT USED	NOT USED	NOT USED
6	25.00'	90-00-00	39.27'
7	25.00'	25-50-31	11.28'
8	25.00'	25-50-31	11.28'
9	25.00'	90-43-07	39.58'
10	25.00'	90-00-00	39.27'
11	100.00'	19-29-18	34.01'
12	25.00'	90-00-00	39.27'
13	25.00'	70-30-42	30.77'
14	56.85'	09-42-28	9.63'
15	25.00'	46-42-03	20.38'
16	25.00'	90-00-00	39.27'
17	25.00'	89-30-23	39.05'
18	25.00'	90-29-37	39.49'
19-20	NOT USED	NOT USED	NOT USED
21	60.00'	22-16-53	23.33'
22	60.00'	22-16-53	23.33'
23	60.00'	08-00-56	8.39'
24	25.00'	90-00-00	39.27'
25	25.00'	90-00-00	39.27'
26	25.00'	89-30-23	39.05'
27	25.00'	90-29-37	39.49'
28	25.00'	90-00-00	39.27'