ASSESSOR'S RECORD MAP

225-50

WESTWARD LOOK RESORT CONDOMINIUM HOTEL
UNITS 1-244 & COMMON ELEMENTS

FORMERLY
203-65

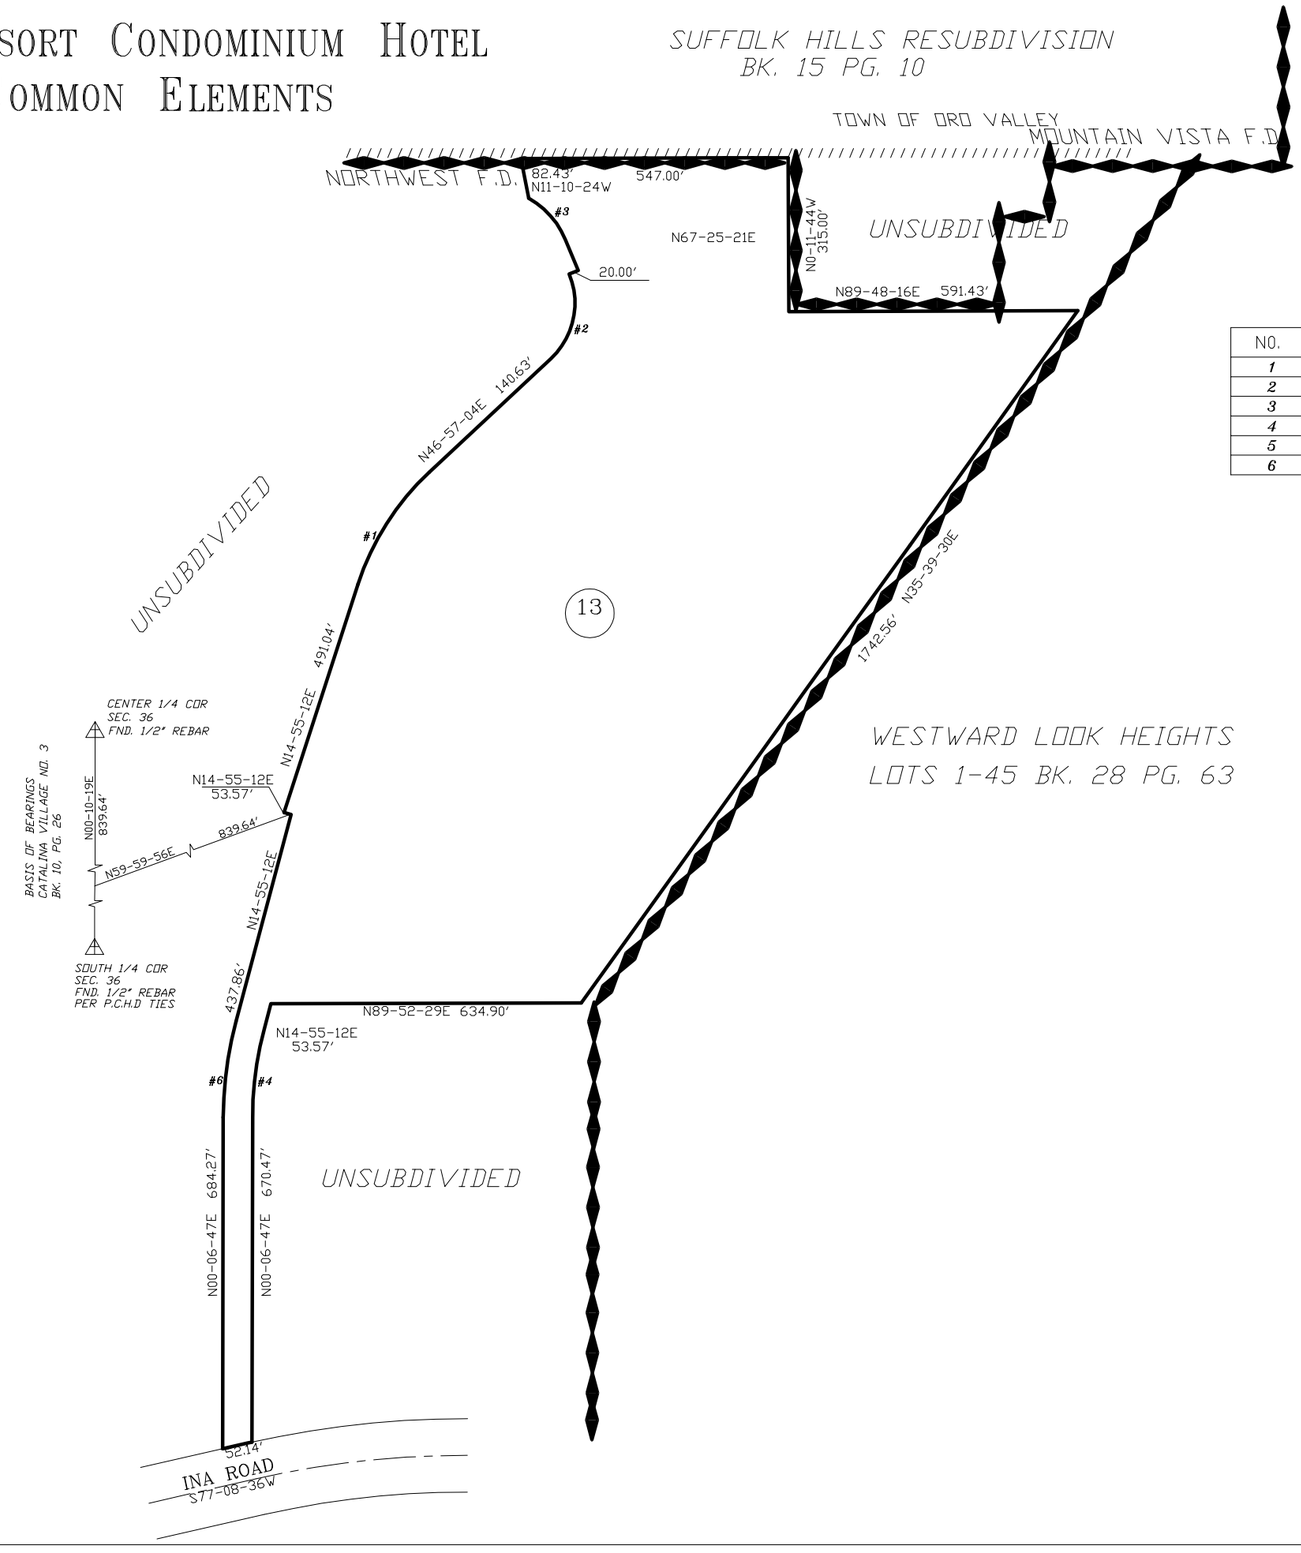

CURVE TABLE

NO.	R	△	L
1	543.22'	28-57-59	274.63'
2	154.87'	69-31-43	187.94'
3	174.87'	37-54-13	115.68'
4	709.59'	14-48-25	183.38'
5	1984.86'	00-16-20	9.43'
6	769.59'	14-48-25	198.89'

pima county assessor

SEE BOOK 11 PAGE 065 R.S.

SEE BOOK 36 PAGE 082 M&P
1988-6

S36,T12S,R13E

:\MP36\36082- 06/02/10 DML

0 150 300 450 600
FEET

CCS