ASSESSOR'S RECORD MAP

(RESUB 24/034 M&P)

140-08

PALO VERDE COMMERCE CENTER

LOTS 001-011

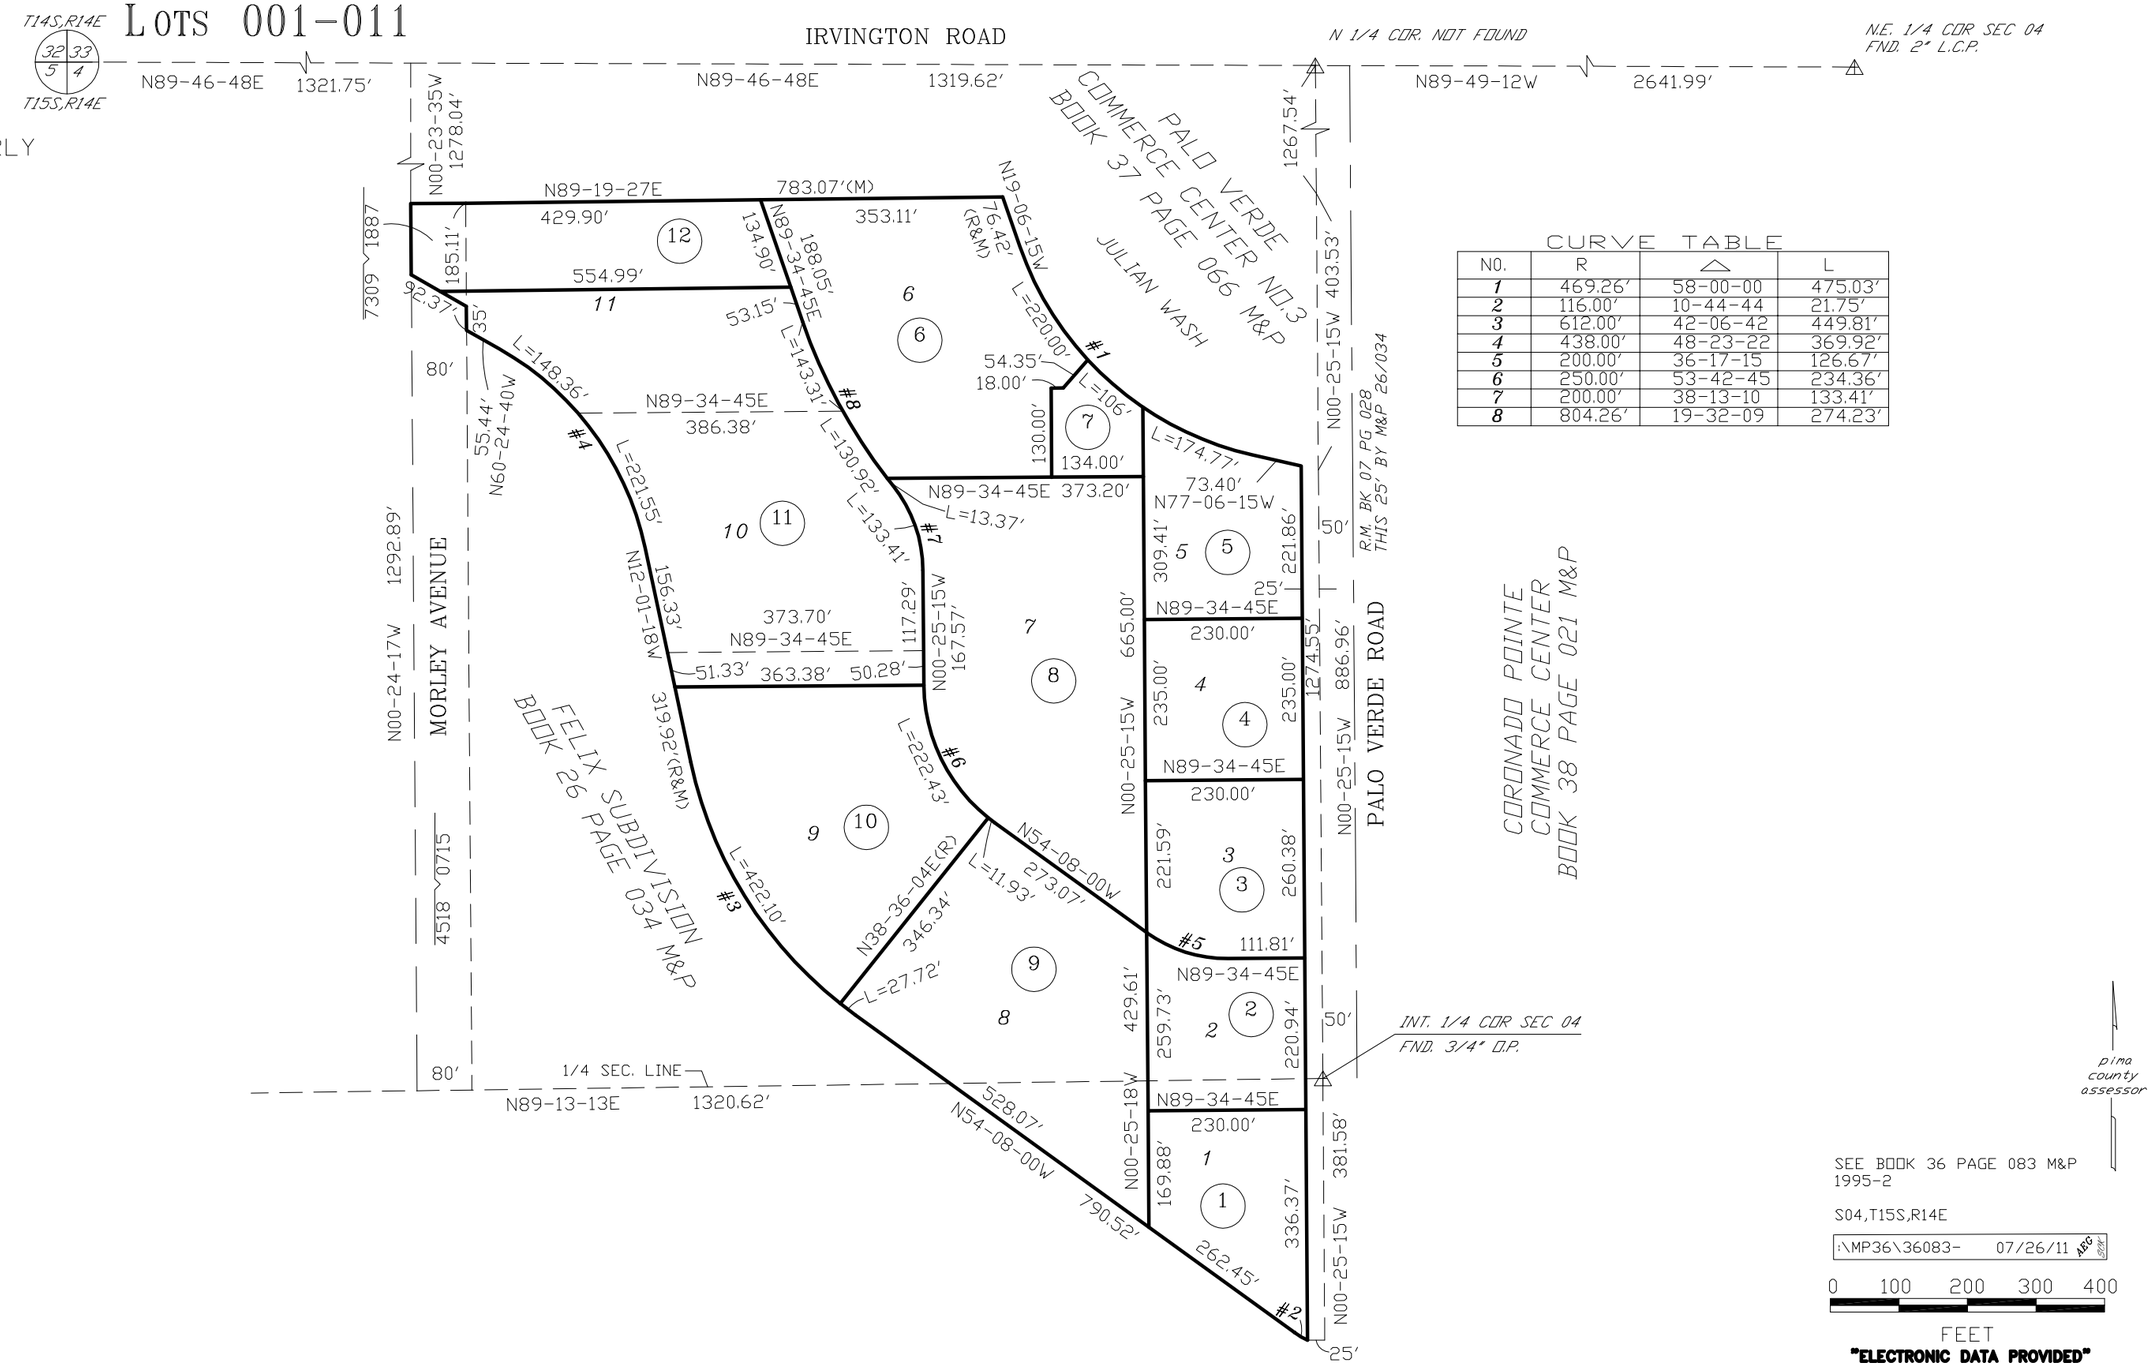

CURVE TABLE

NO.	R	△	L
1	469.26'	58-00-00	475.03'
2	116.00'	10-44-44	21.75'
3	612.00'	42-06-42	449.81'
4	438.00'	48-23-22	369.92'
5	200.00'	36-17-15	126.67'
6	250.00'	53-42-45	234.36'
7	200.00'	38-13-10	133.41'
8	804.26'	19-32-09	274.23'

SEE BOOK 36 PAGE 083 M&P
1995-2

S04,T15S,R14E

:\MP36\36083- 07/26/11 ARC

0 100 200 300 400

FEET

"ELECTRONIC DATA PROVIDED"

CCS