ASSESSOR'S RECORD MAP

114-23

CATALINA MADRE III
LOTS 001-041

CURVE TABLE

NO.	R	△	L
1	165.45'	39-51-59	115.12'
2	165.45'	18-36-12	53.72'
3	165.45'	21-15-47	61.40'
4	110.00'	50-08-01	96.25'
5	108.65'	39-51-54	75.59'
6	25.00'	89-48-46	39.19'
7	186.45'	33-04-34	107.64'
8	25.00'	83-12-33	36.31'
9	19.50'	180-00-00	61.26'
10	131.00'	18-11-46	41.60'
11	42.00'	41-24-35	30.36'
12	42.00'	262-49-09	192.66'
13	89.00'	50-08-01	77.88'
14	25.00'	129-51-59	56.67'
15	25.00'	50-08-01	21.88'
16	25.00'	90-11-14	39.35'
17	42.00'	91-17-16	66.92'
18	42.00'	78-20-32	57.43'
19	42.00'	93-11-21	68.31'
20	42.00'	91-14-22	66.88'
21	42.00'	70-08-39	51.42'
22	42.00'	101-26-08	74.36'
23	131.00'	31-56-15	73.02'

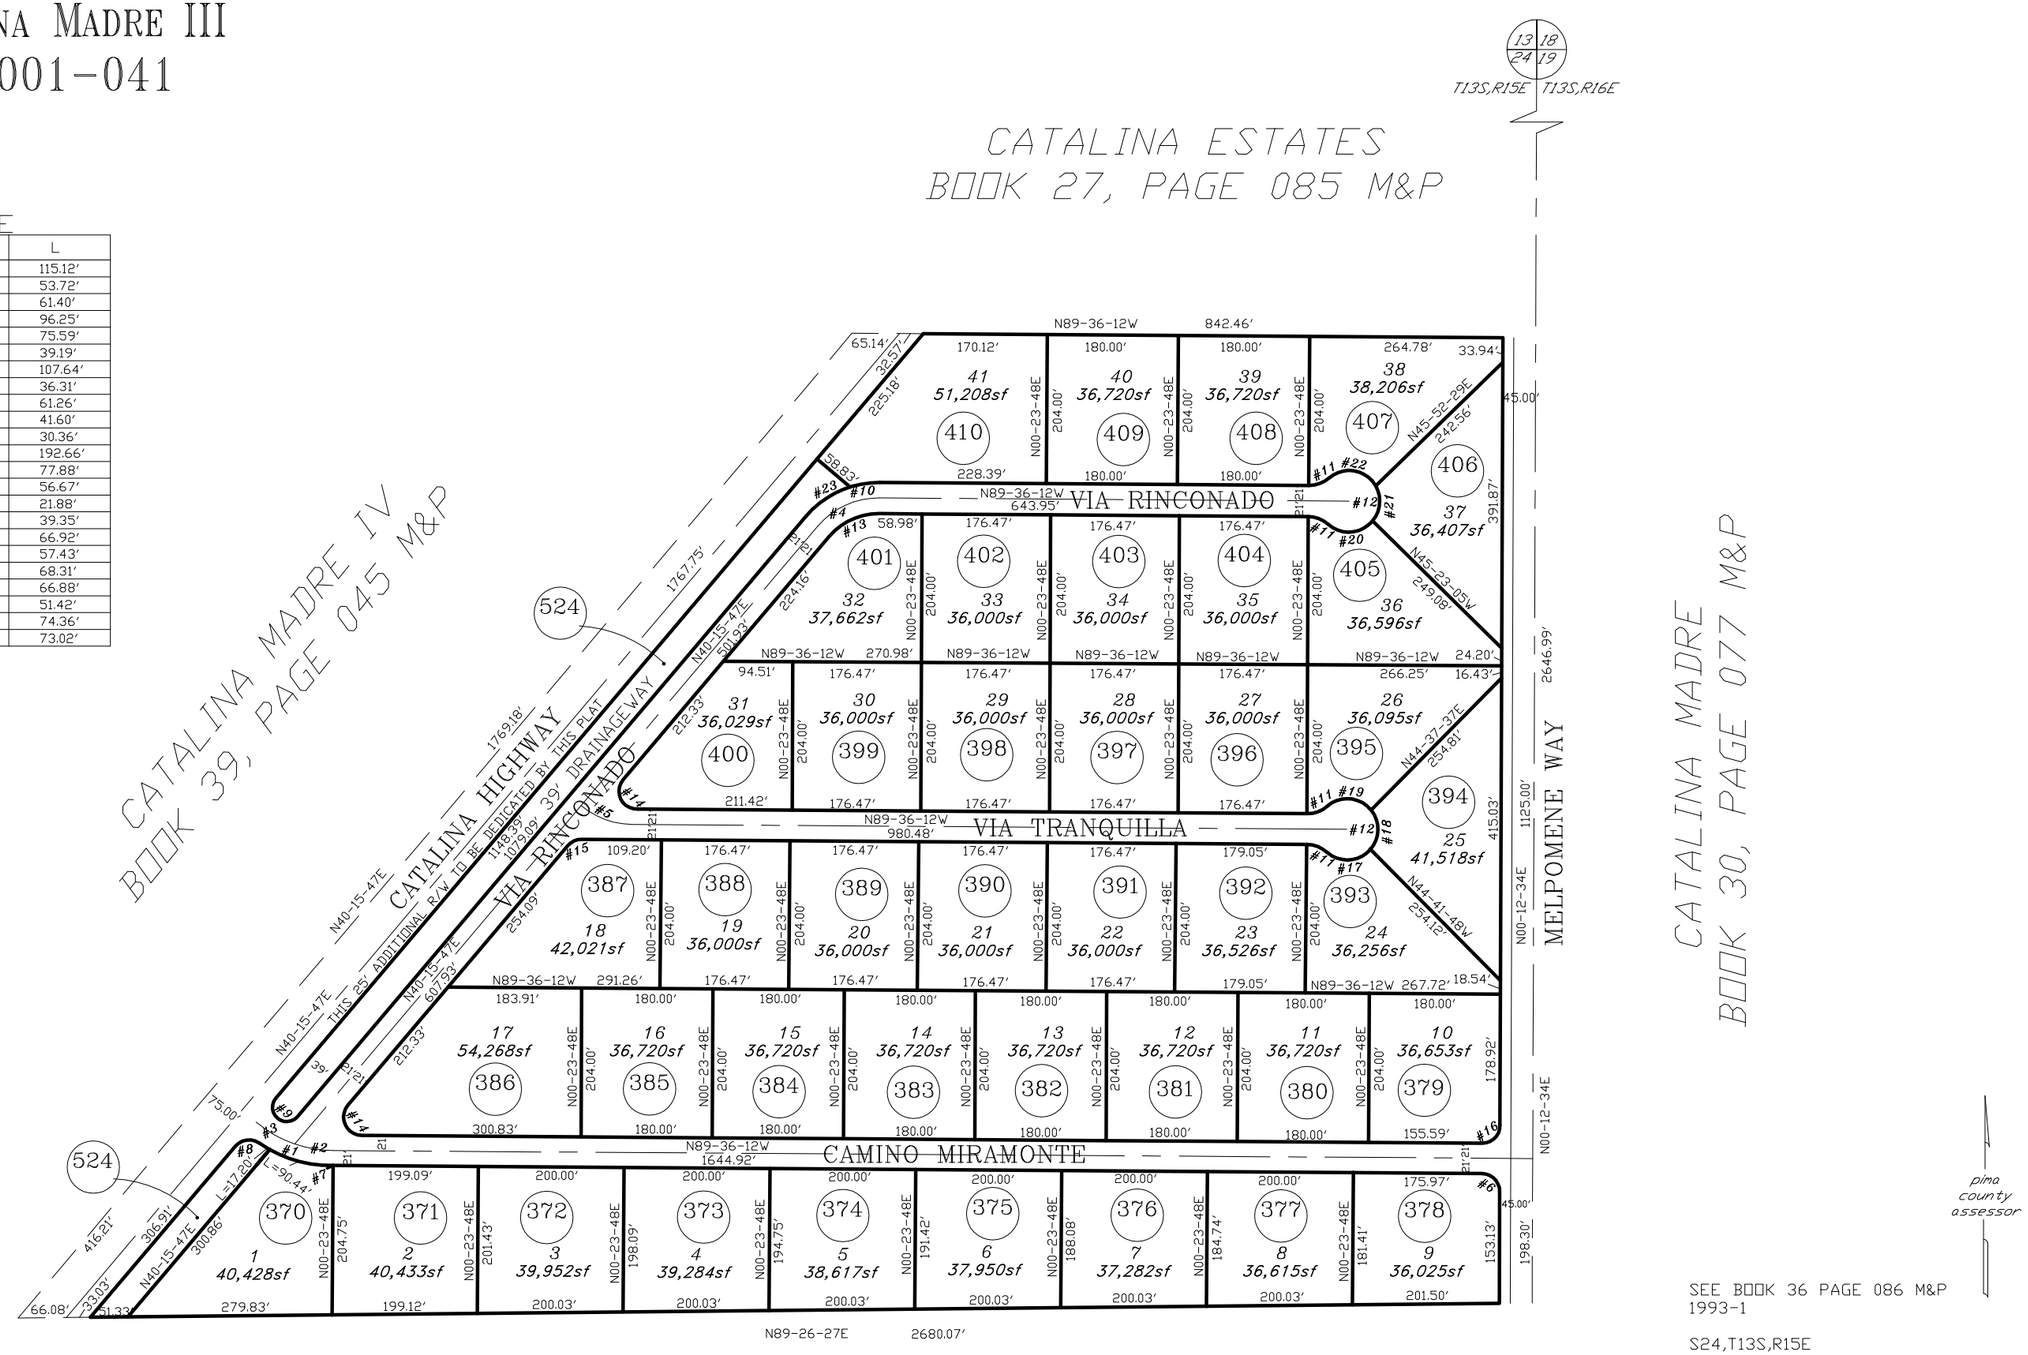

CATALINA ESTATES
BOOK 27, PAGE 085 M&P

UNSUBDIVIDED

pima county assessor

SEE BOOK 36 PAGE 086 M&P
1993-1

S24,T13S,R15E

:\MP36\36086- 09/14/15 MLA AEG

0 100 200 300 400
FEET

CCS