ASSESSOR'S RECORD MAP — LAYOUT

108-13

CATALINA FOOTHILLS ESTATES NO.10 PHASE 2A
LOTS 73-90,119,121,123,127-146

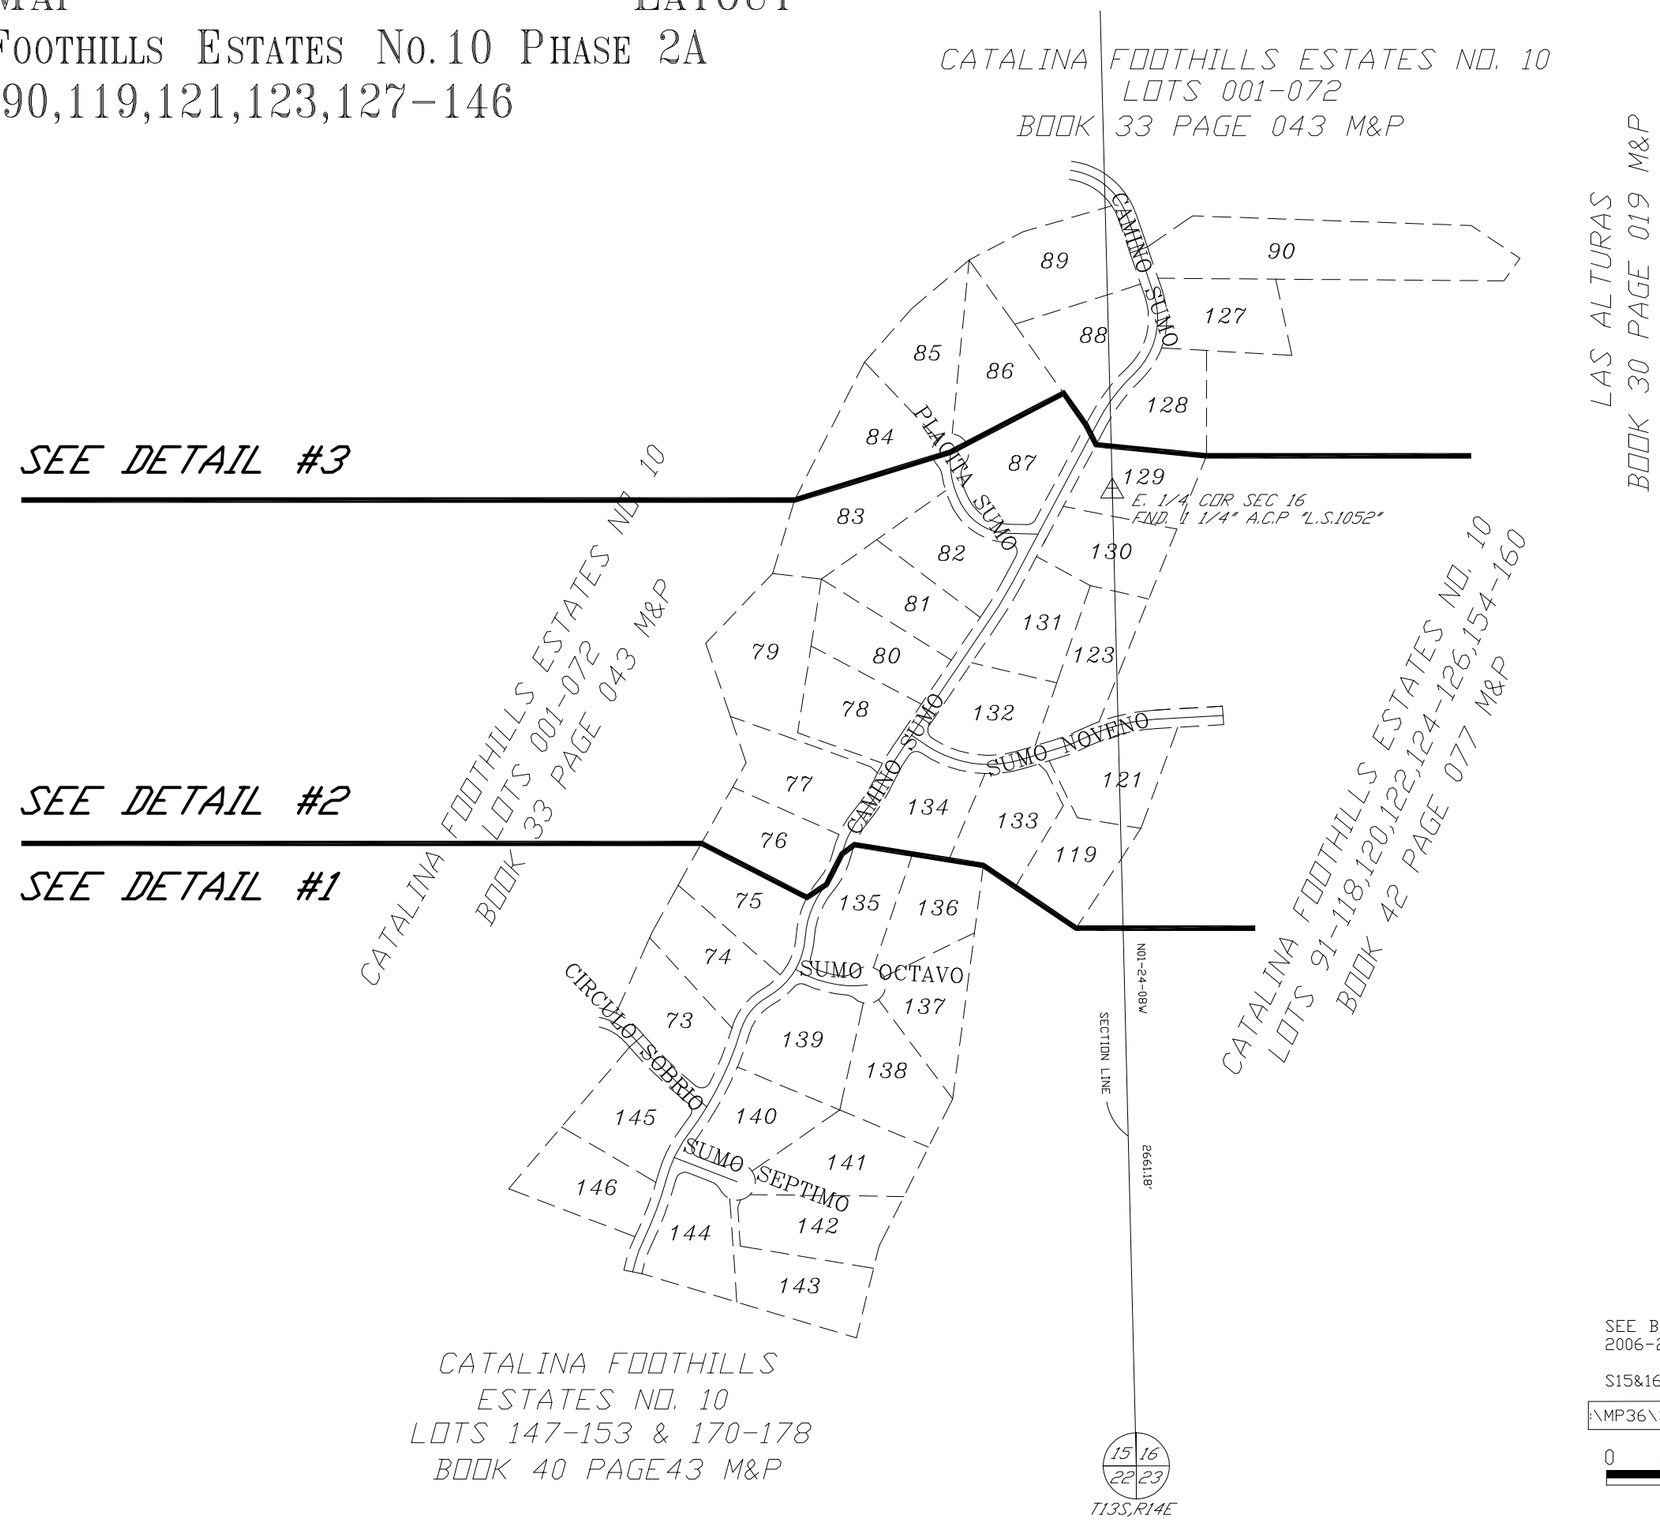

CURVE TABLE

NO.	R	△	L
1	210.00'	65-14-00	239.09'
2	500.00'	18-22-23	160.34'
3	150.00'	61-00-36	159.72'
4	260.00'	31-58-00	145.06'
5	1000.00'	06-07-05	106.78'
6	300.00'	50-44-42	265.70'
7	500.00'	09-36-00	83.78'
8	500.00'	22-55-00	199.99'
9	500.00'	08-59-42	78.50'
10	500.00'	14-41-00	128.14'
11	250.00'	26-20-00	114.90'
12	200.00'	26-39-00	93.03'
13	250.00'	36-19-00	158.46'
14	200.00'	26-11-00	91.40'
15	200.00'	30-32-00	106.58'
16	200.00'	56-43-00	197.98'
17	300.00'	37-03-00	193.99'
18	160.00'	43-47-00	122.27'
19	900.00'	14-27-57	227.23'
20	900.00'	20-14-00	317.83'
21	900.00'	05-46-03	90.60'
22	160.00'	74-46-34	208.81'
23	1200.00'	00-42-06	14.70'
24	1200.00'	09-40-36	202.67'
25	350.00'	12-04-00	73.71'
26	350.00'	21-40-00	132.35'
27	350.00'	09-36-00	58.64'
28	1000.00'	10-30-00	183.26'
29	350.00'	14-41-00	89.70'
30	190.00'	63-43-00	211.29'
31	25.00'	63-25-47	27.68'
32	50.00'	50-49-13	44.35'
33	50.00'	35-23-00	30.88'
34	25.00'	119-27-01	52.12'
35	25.00'	90-00-00	39.27'
36	25.00'	85-50-14	37.45'
37	50.00'	49-14-55	42.98'
38	50.00'	36-04-00	31.47'
39	25.00'	73-05-26	31.89'
40	25.00'	101-57-31	44.49'
41	25.00'	84-51-42	37.03'
42	25.00'	104-09-43	45.45'
43	50.00'	41-24-35	36.14'
44	25.00'	95-05-14	41.49'

SEE BOOK 36 PAGE 097 M&P
2006-2

S15&16,T13S,R14E SD:06/13/18

:\MP36\36097- 06/13/18 SBG

0 200 400 600 800
FEET