ASSESSOR'S RECORD MAP

116-29

LA VIDA NO. II
228 UNITS, COMMON AREAS A,B,C
LAYOUT

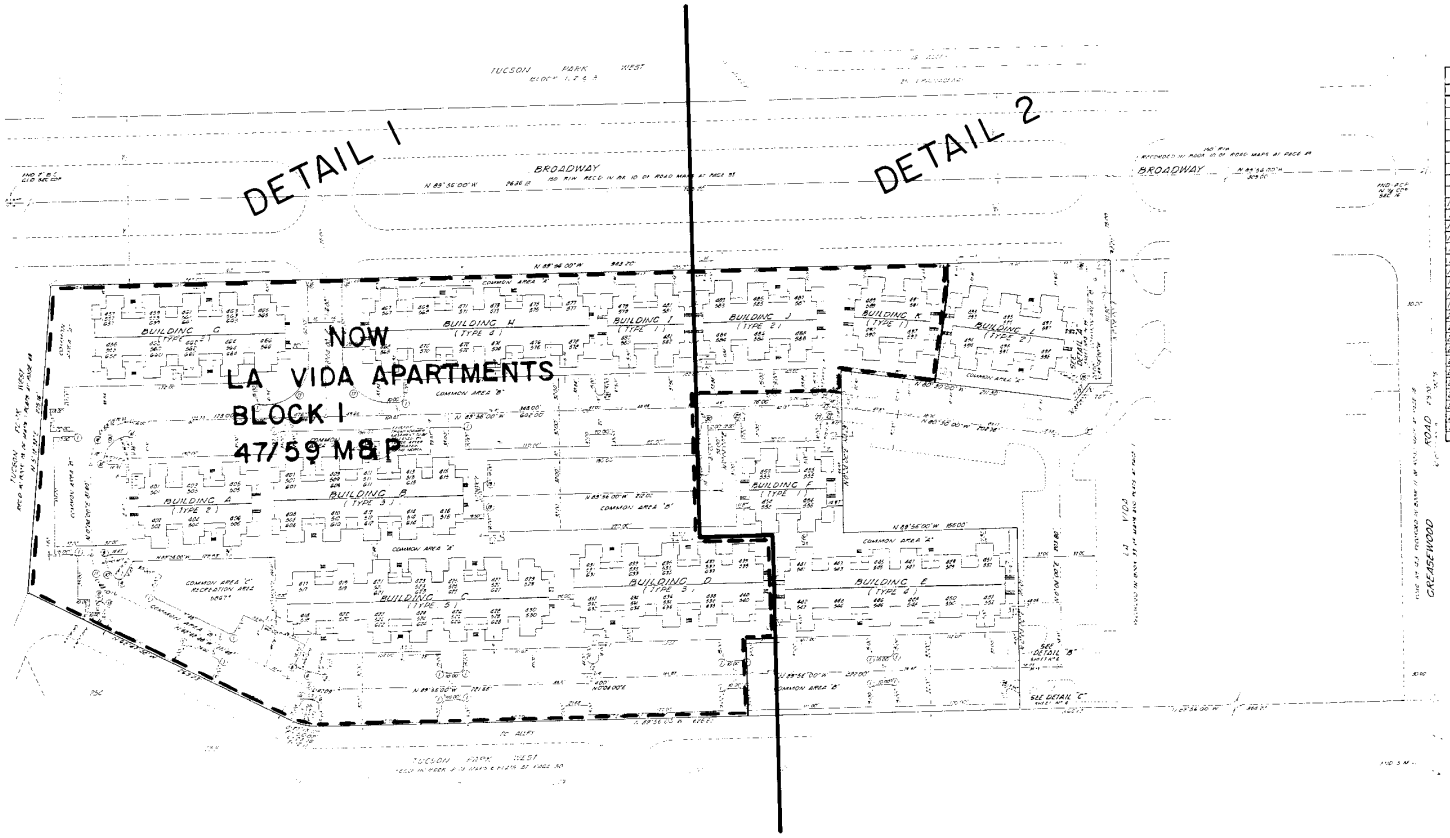

CURVE DATA TABLE				
NO.	DELTA	RADIUS	LENGTH	TANGENT
1.	90° 00' 00"	5.00'	7.85'	5.00'
2.	180° 00' 00"	5.00'	15.71'	⊖
3.	101° 56' 46"	5.00'	8.90'	6.17'
4.	11° 47' 01"	87.13'	17.92'	8.99'
5.	27° 13' 12"	99.13'	47.09'	24.00'
6.	77° 46' 58"	5.00'	6.79'	4.09'
7.	2° 47' 01"	113.13'	5.50'	2.75'
8.	93° 29' 25"	5.00'	8.16'	5.31'
9.	102° 56' 13"	5.00'	8.98'	6.28'
10.	36° 54' 23"	27.93'	17.61'	9.12'
11.	62° 46' 48"	39.33'	43.10'	24.00'
12.	2° 43' 41"	51.33'	2.44'	1.22'
13.	82° 19' 49"	5.00'	7.19'	4.37'
14.	100° 28' 39"	5.00'	9.12'	6.46'
15.	61° 02' 42"	25.00'	26.64'	14.74'
16.	90° 00' 00"	37.00'	58.12'	37.00'
17.	90° 00' 00"	40.00'	62.83'	40.00'
18.	18° 39' 47"	25.00'	8.14'	4.11'
19.	90° 00' 00"	4.00'	6.28'	4.00'
20.	180° 00' 00"	2.50'	7.85'	⊖
21.	37° 09' 22"	5.00'	8.08'	5.67'
22.	2° 16' 39"	133.44'	5.30'	2.65'
23.	9° 26' 00"	145.44'	23.95'	12.00'
24.	84° 20' 50"	5.00'	7.36'	4.53'
25.	3° 46' 50"	157.44'	10.39'	5.20'
26.	11° 50' 49"	40.00'	8.27'	4.15'
27.	99° 26' 00"	40.68'	70.60'	48.00'
28.	120° 00' 00"	2.50'	5.24'	4.33'
29.	180° 00' 00"	4.00'	12.57'	⊖
30.	180° 00' 00"	3.00'	3.42'	⊖

0 50 100 150 200
FEET

SEE BOOK 36, PAGE 14, M&P

1996-1

M36014

641 (1)