75D

ASSESSOR'S RECORD MAP

138-25

2/3

SALIDA DEL SOL IV
LOTS 1 THRU 130
DETAIL NO. "1"

CURVE DATA

	DELTA	RADIUS	LENGTH	TANGENT
(1)	10°34'45"	1030.00	190.18	95.36
(2)	29°17'28"	970.00	478.96	244.47
(3)	38°39'51"	200.00	134.96	70.16
(4)	70°08'25"	170.00	208.11	119.35
(5)	55°53'52"	170.00	165.85	90.20
(6)	53°57'44"	170.00	160.11	86.55
(7)	03°18'21"	970.00	55.40	27.71
(8)	05°13'43"	970.00	88.52	44.29
(9)	04°00'24"	970.00	67.83	33.93
(10)	19°06'57"	191.00	63.72	32.16
(11)	15°35'56"	191.00	52.00	26.16
(12)	08°59'58"	191.00	30.00	15.03
(13)	10°14'53"	191.00	34.16	17.13
(14)	34°41'03"	179.00	108.36	55.89
(15)	03°58'48"	179.00	12.43	6.22
(16)	04°49'41"	149.00	12.56	6.28
(17)	49°50'13"	149.00	129.60	69.22
(18)	01°13'57"	149.00	3.21	1.60
(19)	06°22'18"	149.00	16.57	8.29
(20)	63°48'07"	149.00	165.83	92.69
(21)	50°30'05"	149.00	131.33	70.27
(22)	03°27'39"	149.00	9.00	4.50
(23)	06°19'16"	970.00	107.01	53.56
(24)	09°37'38"	221.00	37.13	18.61
(25)	14°31'06"	221.00	56.00	28.15
(26)	14°31'06"	221.00	56.00	28.15
(27)	15°48'18"	191.00	52.57	26.45
(28)	17°14'55"	191.00	57.50	28.97
(29)	17°14'55"	191.00	57.50	28.97
(30)	17°14'55"	191.00	57.50	28.97

CURVE DATA

	DELTA	RADIUS	LENGTH	TANGENT
(31)	07°39'52"	191.00	25.55	12.79
(32)	16°47'56"	191.00	56.00	28.20
(33)	14°59'56"	191.00	50.00	25.14
(34)	16°26'08"	191.00	54.79	27.58
(35)	03°52'55"	970.00	65.72	32.87
(36)	02°47'24"	970.00	47.24	23.62
(37)	02°47'24"	970.00	47.24	23.62
(38)	92°47'24"	25.00	40.49	26.25
(39)	38°39'51"	221.00	149.13	77.53
(40)	70°08'25"	191.00	233.82	134.29
(41)	55°53'52"	191.00	186.34	101.34
(42)	90°00'00"	25.00	39.27	25.00
(43)	90°00'00"	25.00	39.27	25.00
(44)	55°53'52"	149.00	145.36	79.05
(45)	70°08'25"	149.00	182.40	104.60
(46)	90°00'00"	25.00	39.27	25.00
(47)	90°00'00"	25.00	39.27	25.00
(48)	38°29'51"	179.00	120.79	62.80
(49)	92°47'24"	25.00	40.49	26.25
(50)	53°57'44"	149.00	140.33	75.86
(51)	53°57'44"	191.00	179.89	97.24
(52)	90°00'00"	25.00	39.27	25.00
(53)	90°00'00"	25.00	39.27	25.00
(54)	90°00'00"	25.00	39.27	25.00
(55)	90°00'00"	25.00	39.27	25.00
(56)	90°00'00"	25.00	39.27	25.00
(57)	02°37'23"	191.00	8.74	4.37

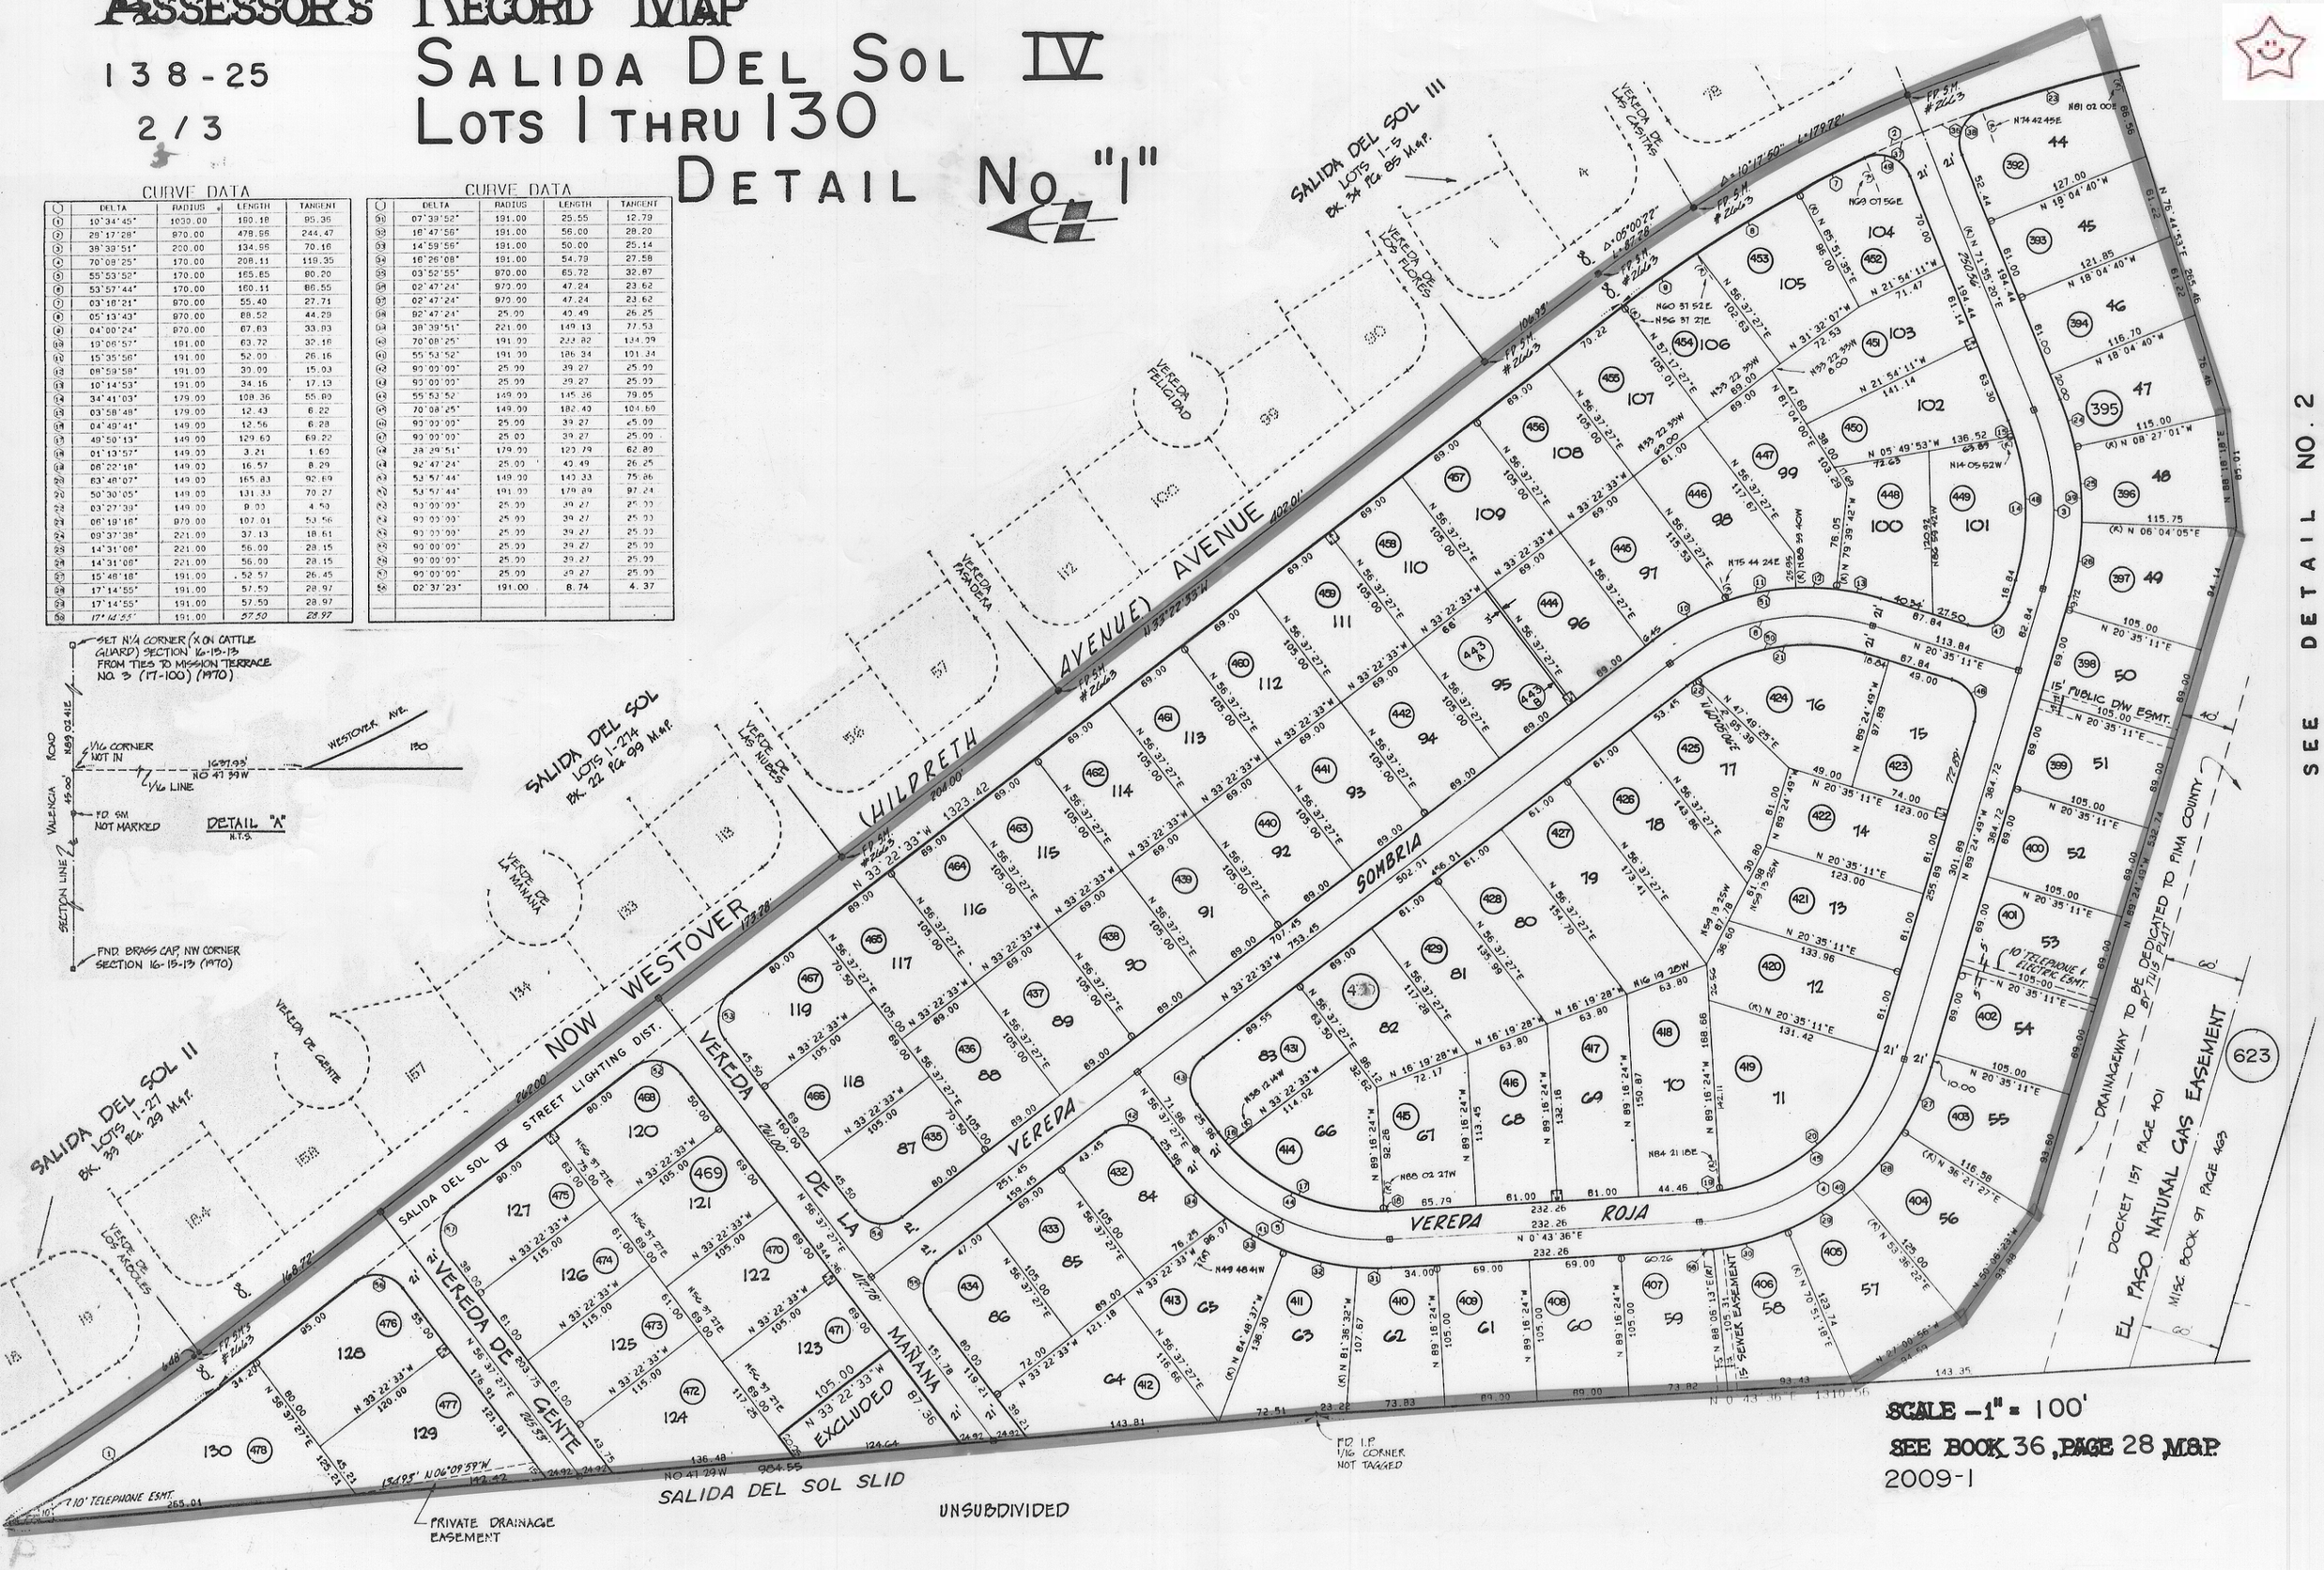

C.O.T. PROJECT

SCANNED

M36028_01

75D

ASSESSOR'S RECORD MAP

138-25

2/3

SALIDA DEL SOL IV
LOTS 1 THRU 130
DETAIL No. "1"

CURVE DATA

	DELTA	RADIUS	LENGTH	TANGENT
C1	10°34'45"	1030.00	190.18	95.36
C2	29°17'28"	970.00	478.96	244.47
C3	39°39'51"	200.00	134.96	70.16
C4	70°08'25"	170.00	208.11	119.35
C5	55°53'52"	170.00	165.85	90.20
C6	53°57'44"	170.00	160.11	86.55
C7	03°16'21"	970.00	55.40	27.71
C8	05°13'43"	970.00	88.52	44.29
C9	04°00'24"	970.00	67.83	33.93
C10	19°06'57"	191.00	63.72	32.16
C11	15°35'56"	191.00	52.00	26.16
C12	08°59'58"	191.00	30.00	15.03
C13	10°14'53"	191.00	34.16	17.13
C14	34°41'03"	179.00	108.36	55.80
C15	03°58'48"	179.00	12.43	6.22
C16	04°49'41"	149.00	12.56	6.28
C17	49°50'13"	149.00	129.60	69.22
C18	01°13'57"	149.00	3.21	1.60
C19	06°22'18"	149.00	16.57	8.29
C20	63°46'07"	149.00	165.83	92.69
C21	50°30'05"	149.00	131.33	70.27
C22	03°27'39"	149.00	8.00	4.50
C23	06°19'16"	979.00	107.01	53.56
C24	09°37'38"	221.00	37.13	18.61
C25	14°31'06"	221.00	56.00	28.15
C26	14°31'06"	221.00	56.00	28.15
C27	15°48'18"	191.00	52.57	26.45
C28	17°14'55"	191.00	57.50	28.97
C29	17°14'55"	191.00	57.50	28.97
C30	17°14'55"	191.00	57.50	28.97

CURVE DATA

	DELTA	RADIUS	LENGTH	TANGENT
C31	07°39'52"	191.00	25.55	12.79
C32	16°47'56"	191.00	56.00	28.20
C33	14°59'56"	191.00	50.00	25.14
C34	16°26'08"	191.00	54.79	27.58
C35	03°52'55"	970.00	65.72	32.87
C36	02°47'24"	970.00	47.24	23.62
C37	02°47'24"	970.00	47.24	23.62
C38	02°47'24"	25.00	40.49	26.25
C39	38°39'51"	221.00	149.13	77.53
C40	70°08'25"	191.00	233.82	134.09
C41	55°53'52"	191.00	186.34	101.34
C42	90°00'00"	25.00	39.27	25.00
C43	90°00'00"	25.00	39.27	25.00
C44	55°53'52"	149.00	145.36	79.05
C45	70°08'25"	149.00	182.40	104.60
C46	90°00'00"	25.00	39.27	25.00
C47	90°00'00"	25.00	39.27	25.00
C48	38°39'51"	179.00	120.79	62.80
C49	92°47'24"	25.00	40.49	26.25
C50	53°57'44"	149.00	140.33	75.86
C51	53°57'44"	191.00	179.89	97.24
C52	90°00'00"	25.00	39.27	25.00
C53	90°00'00"	25.00	39.27	25.00
C54	90°00'00"	25.00	39.27	25.00
C55	90°00'00"	25.00	39.27	25.00
C56	90°00'00"	25.00	39.27	25.00
C57	90°00'00"	25.00	39.27	25.00
C58	02°37'23"	191.00	8.74	4.37

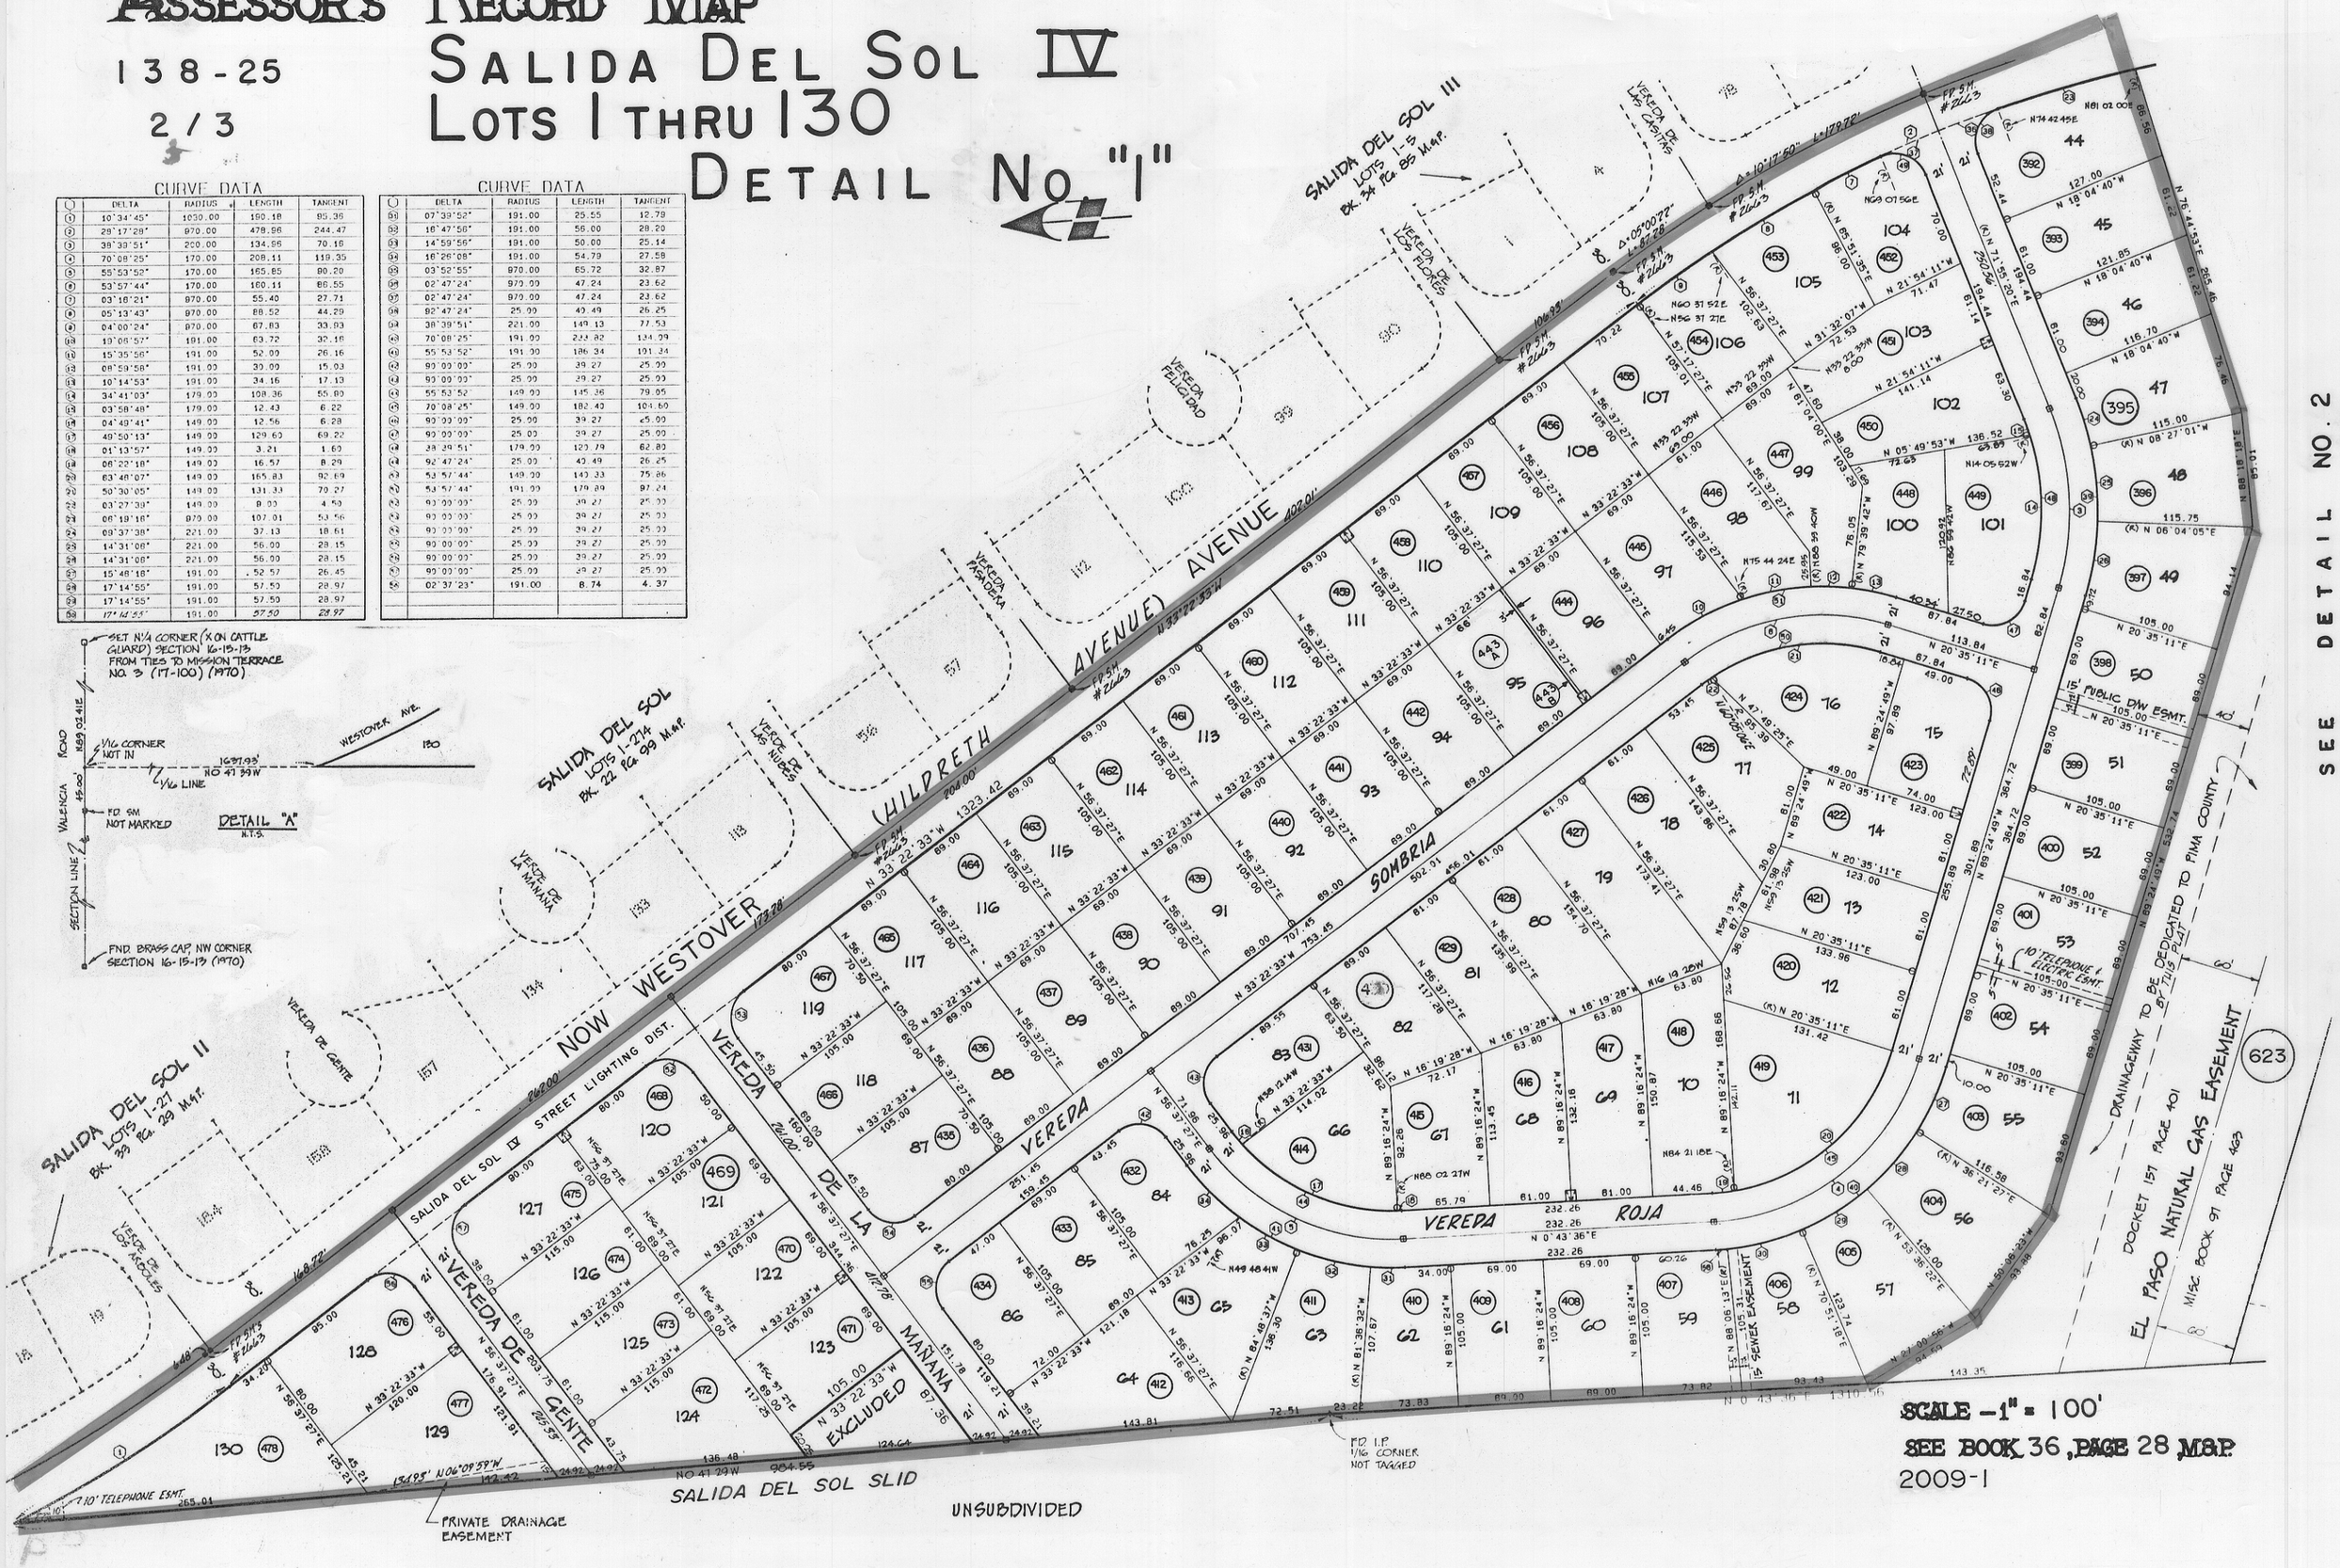

SEE DETAIL NO. 2

SCALE - 1" = 100'

SEE BOOK 36, PAGE 28, M&P.

2009-1

C.O.T.
PROJECT

36028001
SCANNED

~~1609~~ (4)