ASSESSOR'S RECORD MAP

138 - 25

3 / 3

SALIDA DEL SOL IV
LOTS 1 THRU 130
DETAIL No. 2

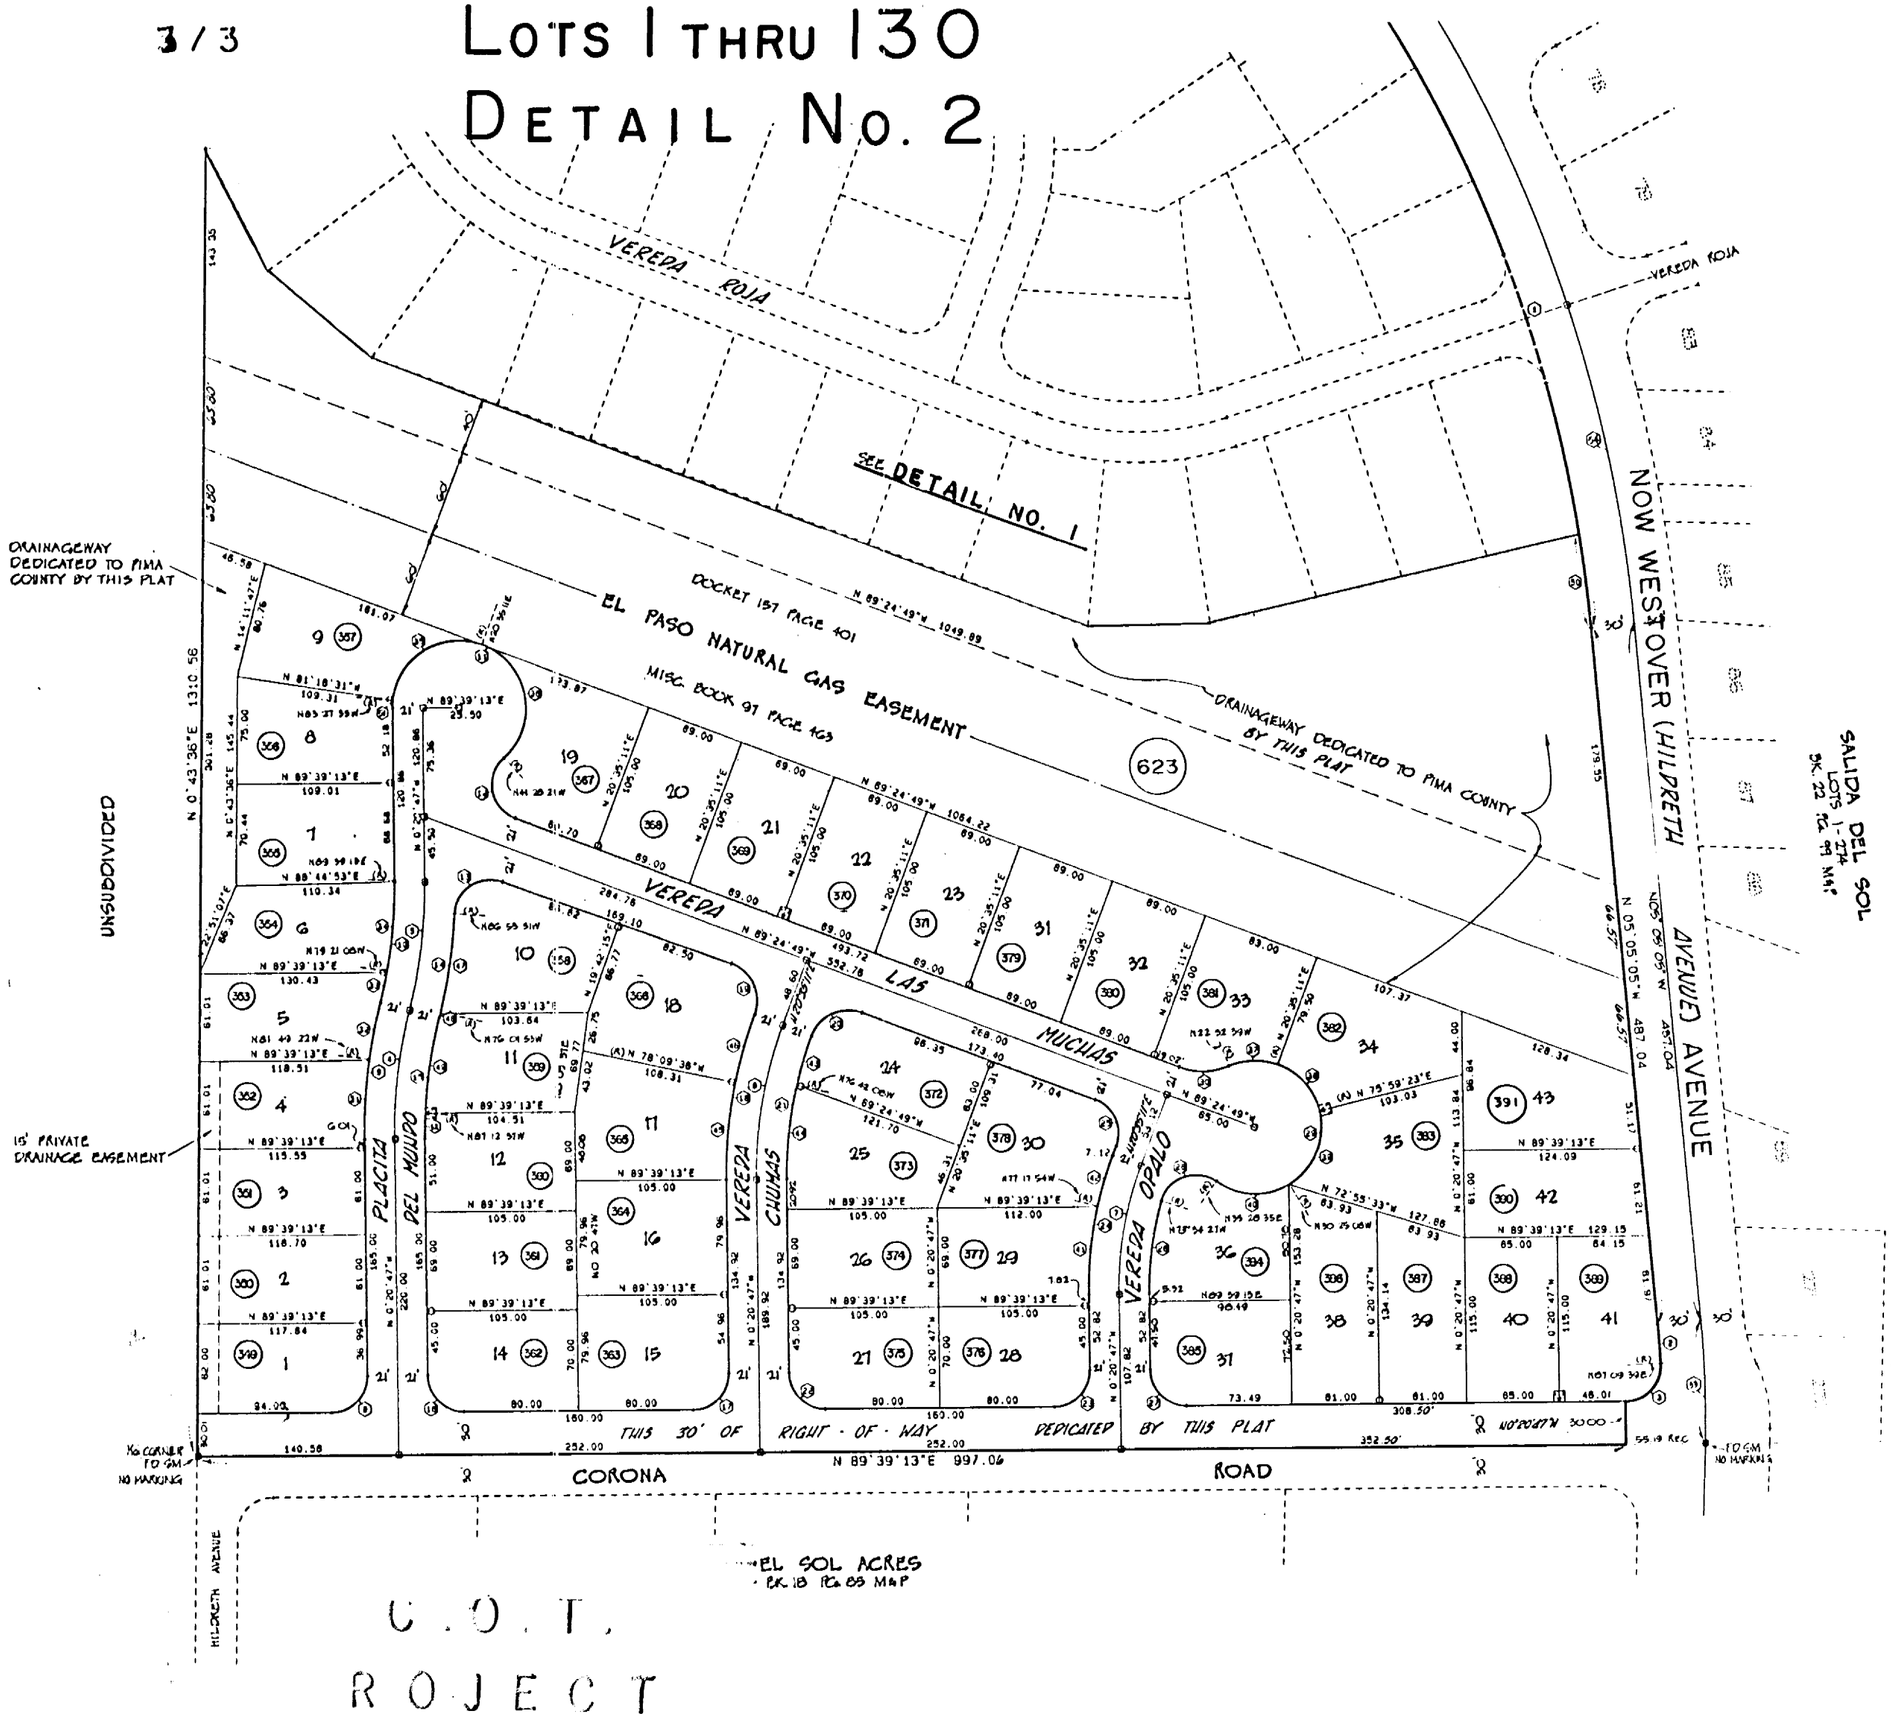

CURVE DATA

	DELTA	RADIUS	LENGTH	TANGENT
1	28°17'28"	970.00	478.96	244.47
2	02°14'44"	694.24	27.21	13.61
3	92°59'34"	25.00	40.36	26.11
4	14°47'36"	350.00	90.37	45.44
5	14°47'36"	350.00	90.37	45.44
6	20°55'58"	300.00	109.60	55.42
7	20°55'58"	250.00	91.34	46.18
8	90°00'00"	25.00	39.27	25.00
9	14°47'36"	371.00	95.79	48.16
10	14°47'36"	329.00	84.94	42.71
11	228°52'19"	46.50	185.75	102.34
12	117°56'20"	25.00	51.46	41.56
13	107°28'42"	25.00	46.90	34.08
14	11°20'20"	371.00	73.42	36.83
15	14°47'36"	329.00	84.94	42.71
16	90°00'00"	25.00	39.27	25.00
17	90°00'00"	25.00	39.27	25.00
18	20°55'58"	321.00	117.28	59.30
19	90°00'00"	27.60	43.38	27.60
20	90°00'00"	27.60	43.38	27.60
21	20°55'58"	279.00	101.93	51.54
22	90°00'00"	25.00	39.27	25.00
23	90°00'00"	25.00	39.27	25.00
24	20°55'58"	271.00	99.01	50.06
25	90°00'00"	25.00	39.27	25.00
26	16°26'21"	229.00	65.70	33.08
27	90°00'00"	25.00	39.27	25.00
28	109°23'02"	25.00	47.73	35.30
29	238°21'14"	46.50	193.44	83.28
30	43°27'50"	46.50	35.27	18.53
31	08°31'25"	371.00	55.19	27.65
32	06°16'10"	371.00	40.60	20.32
33	03°47'57"	329.00	21.81	10.91
34	10°59'39"	329.00	63.13	31.66
35	104°02'46"	46.50	84.44	59.57
36	117°56'20"	46.50	95.72	77.30
37	43°27'50"	46.50	35.27	18.53
38	55°24'12"	46.50	44.96	24.41
39	73°35'29"	46.50	59.73	34.78
40	65°53'43"	46.50	53.48	30.14
41	13°02'53"	271.00	61.72	30.99
42	07°53'05"	271.00	37.29	18.68
43	07°17'19"	279.00	35.49	17.77
44	13°38'39"	279.00	68.44	33.38
45	12°11'12"	321.00	68.28	34.27
46	08°44'47"	321.00	49.00	24.55
47	10°51'39"	371.00	70.33	35.27
48	0°28'41"	371.00	3.10	1.55
49	11°39'25"	329.00	68.94	33.58
50	03°52'55"	970.00	65.72	32.87
51	06°53'12"	46.50	5.59	2.80
52	03°08'11"	329.00	18.01	9.01
53	06°36'33"	724.24	85.06	42.87
54	12°59'36"	1000.00	226.77	113.88

SCALE – 1" = 100'

SEE BOOK 36, PAGE 28 MAP

2009-1

~~36028002~~

SCANNED

~~1609 (3)~~

M36028_02