ASSESSOR'S RECORD MAP

137-30

THE VILLAGE AT MIDVALE PARK (CONDOMINIUMS)
UNITS 137-164 & 261-272, COMMON AREA A
LAYOUT

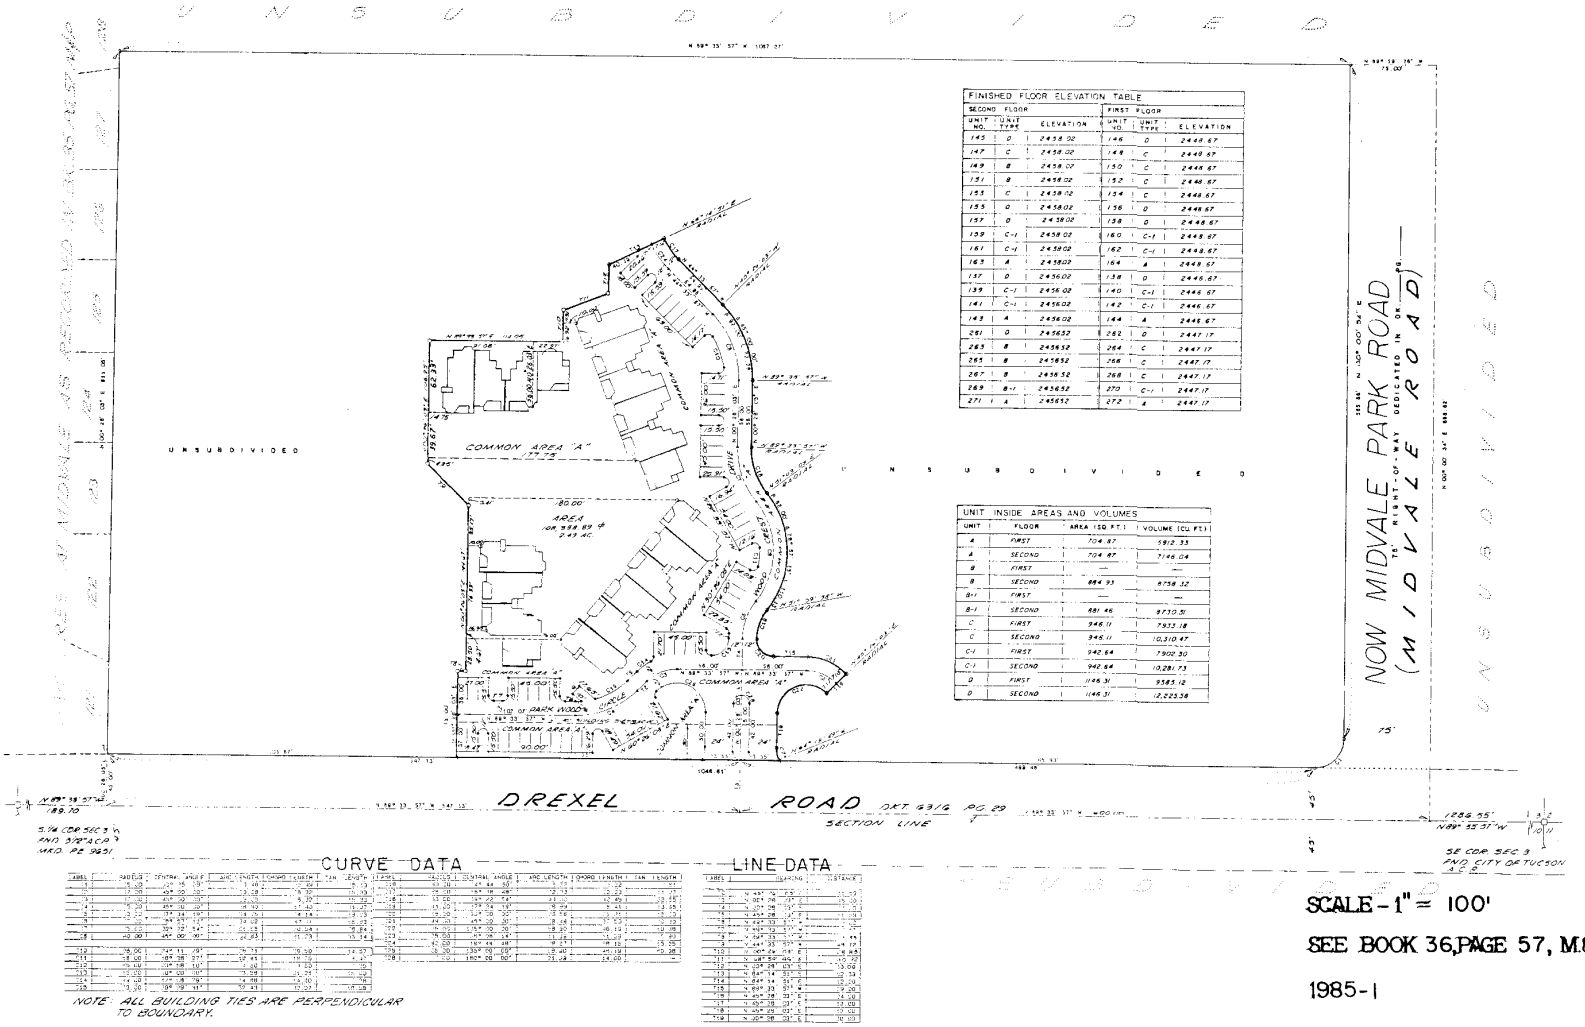

FINISHED FLOOR ELEVATION TABLE

SECOND FLOOR UNIT NO.	UNIT TYPE	ELEVATION	FIRST FLOOR UNIT NO.	UNIT TYPE	ELEVATION
145	D	2458.02	146	D	2448.67
147	C	2458.02	148	C	2448.67
149	B	2458.02	150	C	2448.67
151	B	2458.02	152	C	2448.67
153	C	2458.02	154	C	2448.67
155	D	2458.02	156	D	2448.67
157	D	2458.02	158	D	2448.67
159	C-1	2458.02	160	C-1	2448.67
161	C-1	2458.02	162	C-1	2448.67
163	A	2458.02	164	A	2448.67
137	D	2456.02	138	D	2446.67
139	C-1	2456.02	140	C-1	2446.67
141	C-1	2456.02	142	C-1	2446.67
143	A	2456.02	144	A	2446.67
261	D	2456.52	262	D	2447.17
263	B	2456.52	264	C	2447.17
265	B	2456.52	266	C	2447.17
267	B	2456.52	268	C	2447.17
269	B-1	2456.52	270	C-1	2447.17
271	A	2456.52	272	A	2447.17

UNIT INSIDE AREAS AND VOLUMES

UNIT	FLOOR	AREA (SQ FT)	VOLUME (CU FT)
A	FIRST	704.87	5912.33
A	SECOND	704.87	7146.04
B	FIRST	—	—
B	SECOND	884.93	6758.32
B-1	FIRST	—	—
B-1	SECOND	881.46	9710.51
C	FIRST	946.11	7933.38
C	SECOND	946.11	10,310.47
C-1	FIRST	942.64	7902.30
C-1	SECOND	942.64	10,281.73
D	FIRST	1146.31	9585.12
D	SECOND	1146.31	12,223.58

SCALE - 1" = 100'

SEE BOOK 36, PAGE 57, M.&P.

1985-1

M36057_LA

1572(