ASSESSOR'S RECORD MAP

137 - 31

OAKTREE II AT MIDVALE
LOTS 273 THRU 519
DETAIL NO. 1

UNSUBDIVIDED

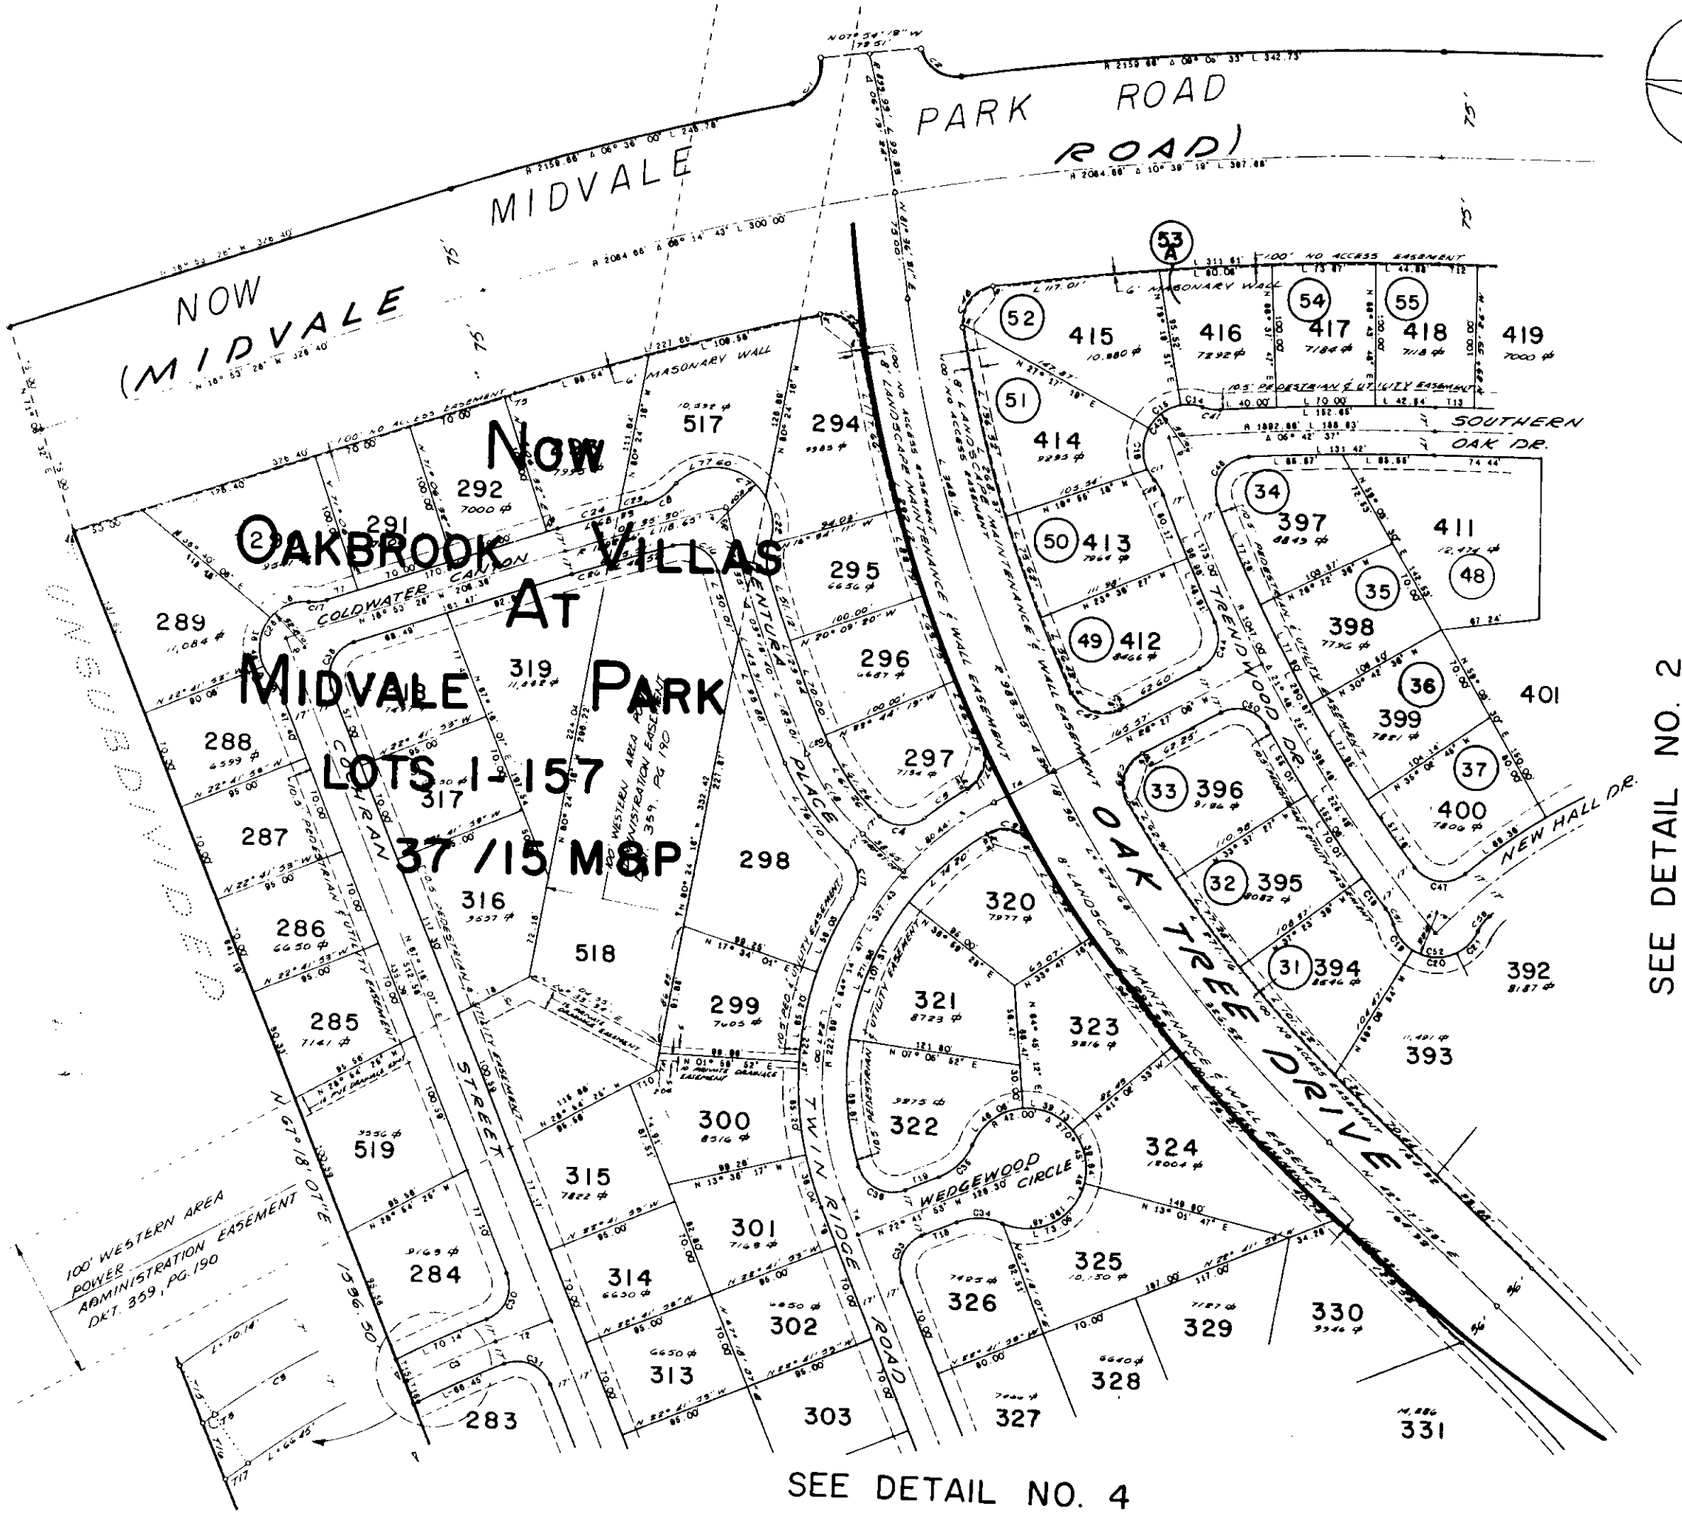

SEE DETAIL NO. 2

CURVE DATA

LABEL	RADIUS	CENTRAL ANGLE	ARC LENGTH	CHORD LENGTH	TAN LENGTH
C1	25.00	92° 42' 33"	40.45	36.18	26.21
C2	25.00	84° 39' 54"	36.93	33.66	22.76
C3	630.22	06° 12' 32"	68.29	68.26	34.18
C4	2038.86	00° 33' 25"	19.53	19.53	9.77
C5	1909.86	00° 41' 36"	23.07	23.07	11.54
C6	2342	06° 00' 17"	56.97	56.94	28.52
C7	40.00	48° 32' 38"	33.87	32.89	18.04
C8	32.00	55° 14' 17"	30.85	29.67	16.74
C9	32.00	18° 51' 12"	10.53	10.48	5.31
C10	1875.88	00° 49' 28"	26.99	26.99	13.50
C11	1119.93	00° 24' 19"	7.92	7.92	3.96
C12	42.00	26° 36' 14"	19.50	19.33	9.93
C13	42.00	18° 45' 40"	13.78	13.70	6.94
C14	32.00	29° 31' 41"	15.93	15.77	8.14
C15	32.00	52° 02' 32"	29.07	28.08	15.62
C16	32.00	54° 51' 58"	30.64	29.49	16.61
C17	32.00	15° 34' 59"	8.70	8.68	4.38
C18	1064.00	01° 27' 21"	27.04	27.04	13.52
C19	32.00	42° 28' 21"	23.70	23.16	12.42
C20	32.00	57° 49' 57"	32.23	30.89	17.63
C21	32.00	39° 38' 59"	22.14	21.71	11.54
C22	25.00	89° 18' 47"	38.97	35.14	24.70
C23	25.00	80° 32' 11"	35.29	32.45	21.50
C24	32.00	34° 02' 37"	20.15	19.80	10.41
C25	40.00	159° 42' 12"	111.49	78.75	223.47
C26	32.00	34° 21' 04"	19.19	18.90	9.89
C27	32.00	22° 47' 54"	12.73	12.65	6.45
C28	32.00	138° 24' 13"	77.96	60.03	86.52
C29	32.00	22° 47' 54"	12.73	12.65	6.45
C30	25.00	90° 00' 00"	39.27	35.36	25.00
C31	25.00	90° 00' 00"	39.27	35.36	25.00
C32	42.00	45° 22' 54"	33.27	32.40	17.56
C33	25.00	90° 00' 00"	39.27	35.36	25.00
C34	42.00	45° 22' 54"	33.27	32.40	17.56
C35	42.00	45° 22' 54"	33.27	32.40	17.56
C36	25.00	94° 45' 42"	41.35	36.79	27.17
C37	25.00	88° 05' 29"	38.44	34.76	24.18
C38	25.00	93° 48' 25"	40.93	36.51	26.72
C39	25.00	89° 52' 22"	39.09	35.23	24.86
C40	25.00	60° 52' 11"	26.79	25.45	15.30
C41	32.00	22° 25' 48"	12.53	12.45	6.34
C42	32.00	151° 01' 08"	84.34	61.96	123.82
C43	32.00	22° 08' 28"	12.37	12.29	6.26
C44	25.00	87° 47' 23"	38.31	34.67	24.05
C45	25.00	92° 08' 48"	40.19	36.00	25.84
C46	25.00	94° 28' 33"	41.22	36.71	27.03
C47	25.00	92° 40' 01"	40.43	36.17	26.19
C48	25.00	108° 04' 25"	47.16	40.47	34.46
C49	25.00	92° 08' 48"	40.19	36.00	25.84
C50	25.00	87° 47' 23"	38.31	34.67	24.05
C51	32.00	22° 08' 28"	12.37	12.29	6.26
C52	32.00	138° 48' 18"	78.08	60.10	87.46
C53	32.00	24° 13' 23"	13.61	13.70	7.01
C53A	197.97	28° 00' 18"	48.68	68.15	34.89

LINE DATA

LABEL	BEARING	DISTANCE
T1	N 26° 27' 06" W	47.75
T2	N 22° 41' 53" W	42.00
T3	N 28° 54' 25" W	1.85
T4	N 67° 18' 07" E	27.00
T5	N 18° 53' 28" W	8.00
T6	N 18° 53' 28" W	8.00
T7	N 18° 53' 28" W	22.88
T8	N 28° 54' 25" W	58.77
T9	N 67° 18' 28" E	28.03
T10	N 28° 54' 25" W	20.32
T11	N 80° 24' 18" W	12.88
T12	N 00° 00' 34" E	27.36
T13	N 00° 00' 34" E	27.36
T14	N 50° 01' 28" W	27.00
T15	N 67° 18' 08" E	17.10
T16	N 67° 18' 07" E	17.10
T17	N 28° 54' 25" W	3.70
T18	N 22° 41' 53" W	26.50
T19	N 22° 41' 54" W	25.88
T19A	N 40° 21' 09" E	38.45

SCALE - 1" = 100'

SEE BOOK 36, PAGE 58, M.&P.

2002-1

SCANNED

M36058_01

~~15742~~