ASSESSOR'S RECORD MAP

132-04

CAYLOR BUSINESS CENTER
LOTS 1-36
DETAIL 1

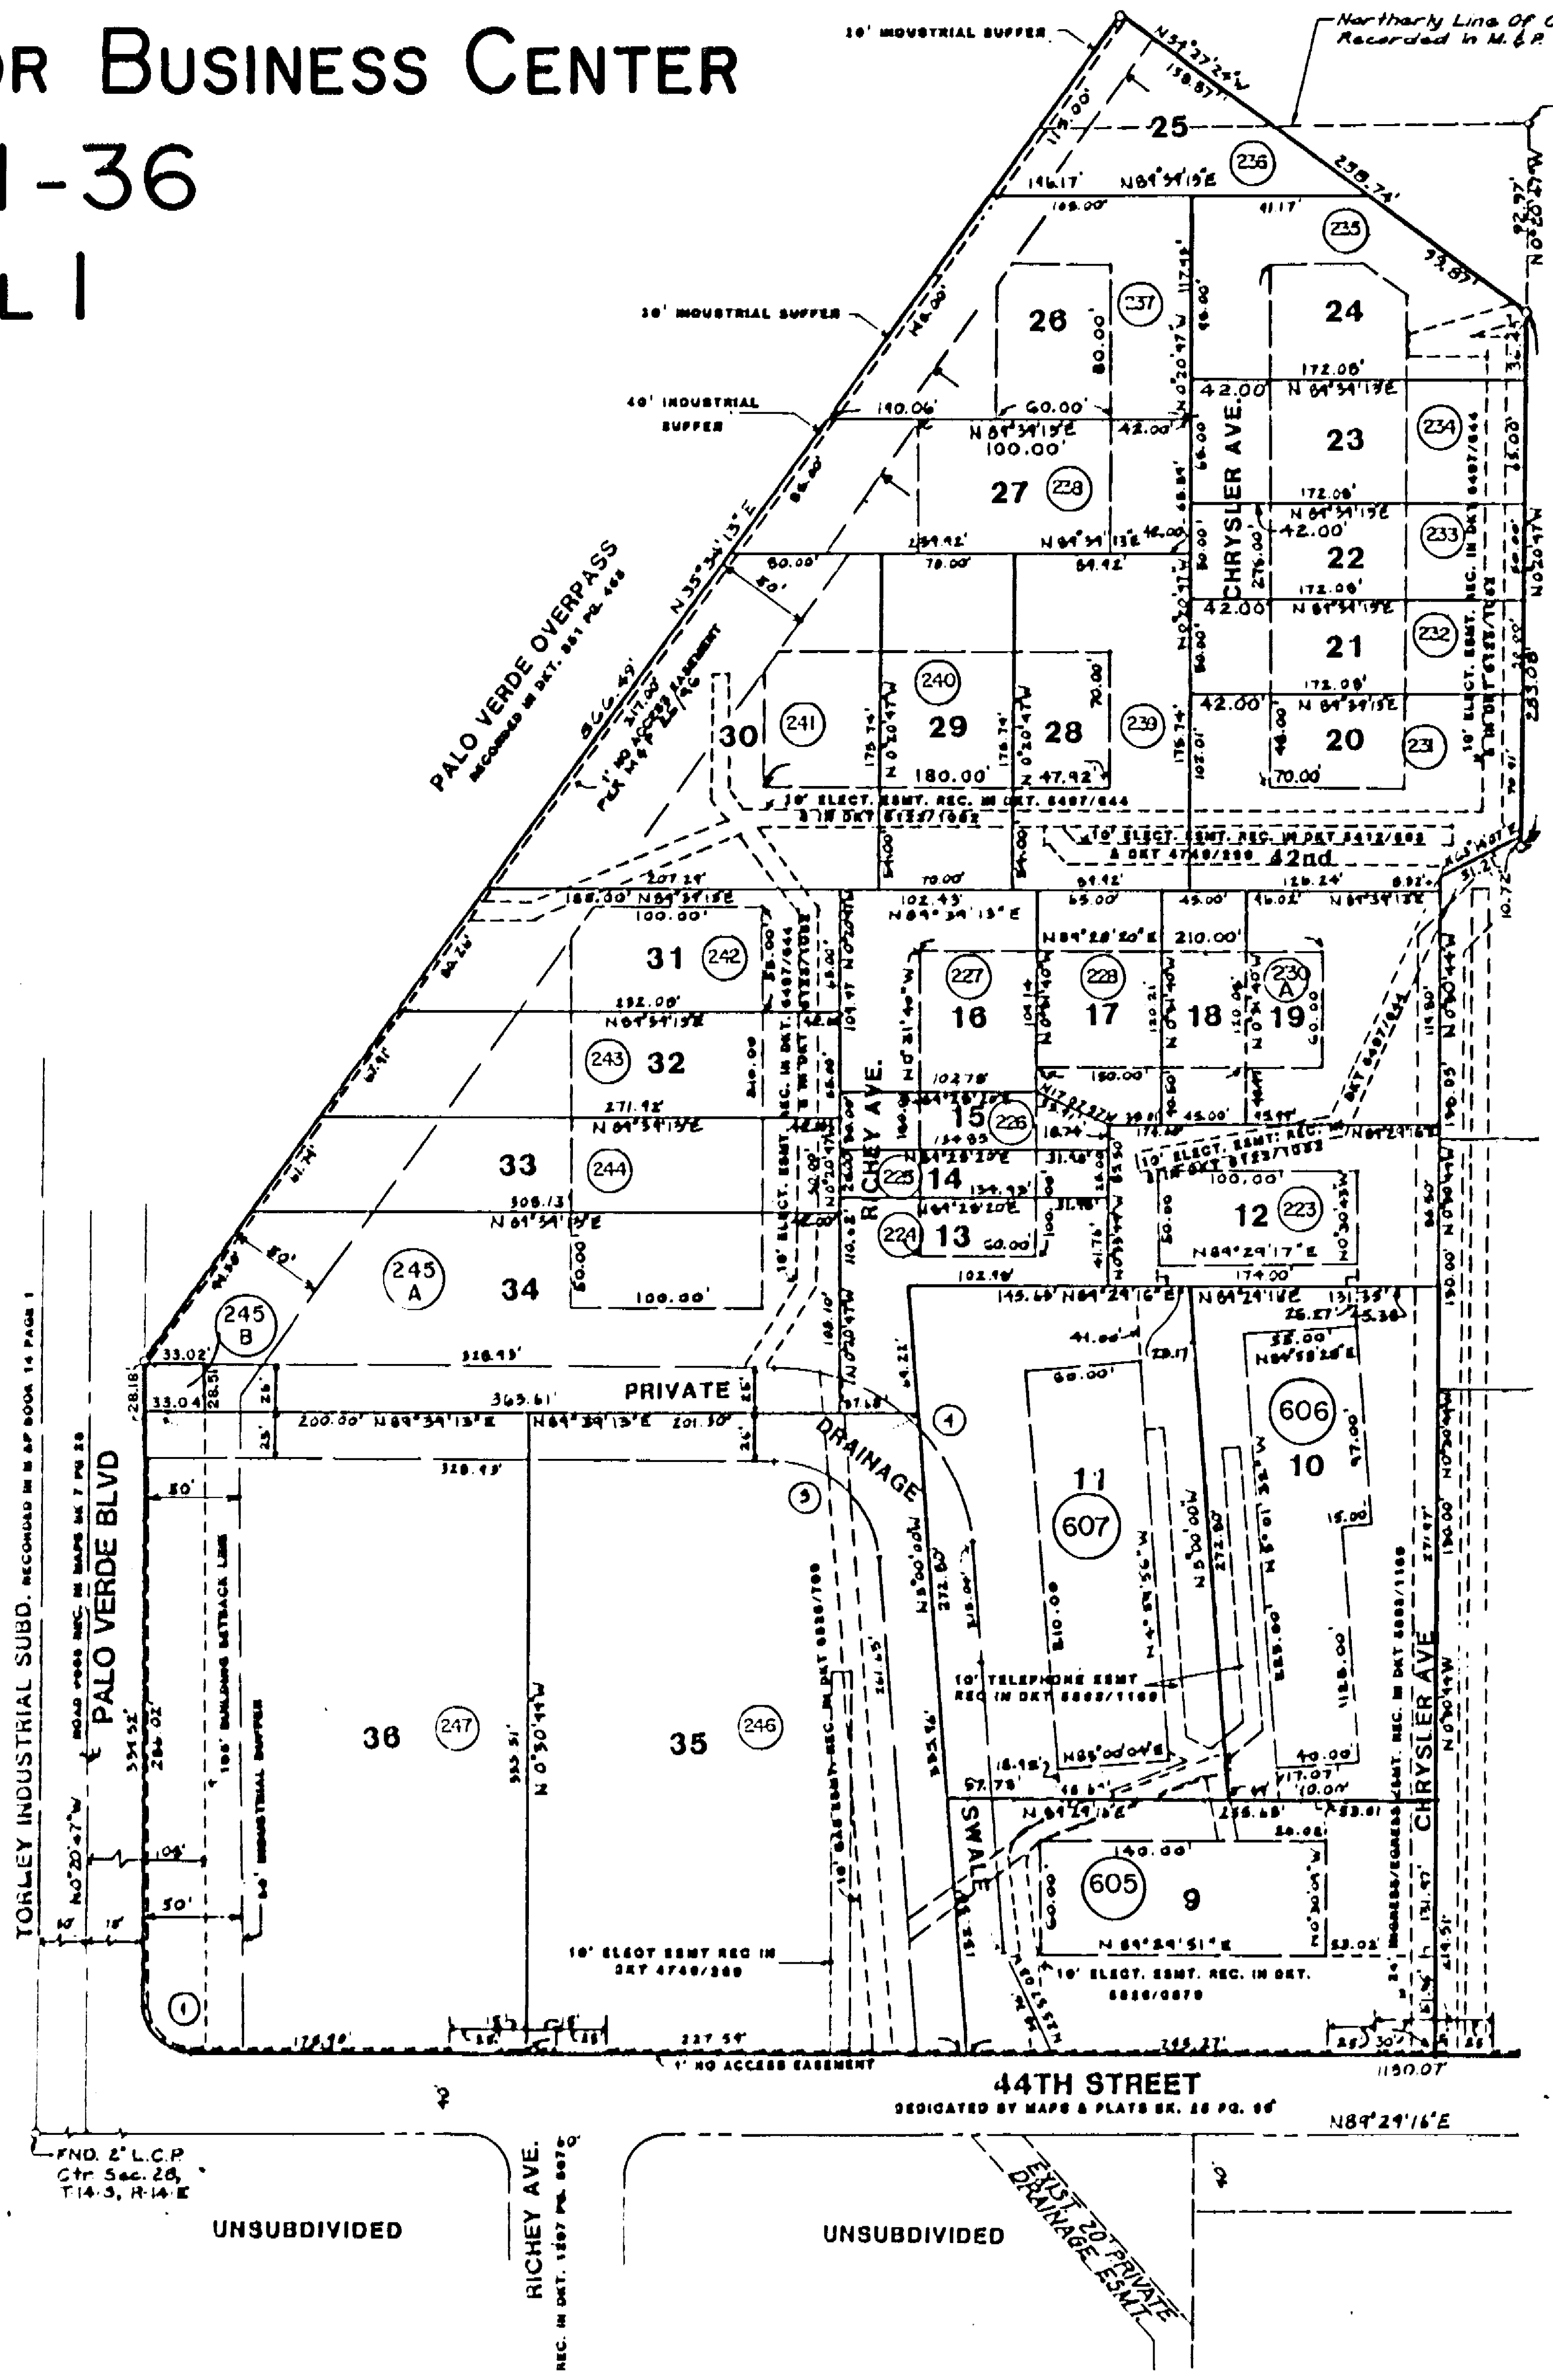

CURVE TABLE					
NO	△	R	ST	L	C
1	90°09'57"	25.00'	25.07'	39.34'	35.41'
2	89°41'58"	25.00'	24.87'	39.14'	35.26'
3	85°20'47"	53.50'	49.32'	79.69'	72.53'
4	85°20'47"	103.50'	95.42'	154.17'	140.31'

LEGEND

- ○ INDICATES AN EXISTING SURVEY MONUMENT, FOUND 2" BRASS CAP, UNLESS NOTED OTHERWISE.
- ● INDICATES A NEW SURVEY MONUMENT TO BE SET, 2" BRASS CAP IN CONCRETE, STAMPED "P.E. 8684".
- ③#3 INDICATES A CURVE, SEE CURVE DATA TABLE.
- ○ INDICATES A 1/2" IRON PIN SET AT ALL P.C., P.T., P.R.C. AND P.C.C. OF ALL PROPERTY LINE CURVES AND AT ALL OTHER PROPERTY CORNERS, TAGGED "P.E. 8684".

0 50 100 150 200
FEET

S28, T14S, R14E.

SEE BOOK 36, PAGE 74, M.&P.

2007-1

~~36074~~001
SCANNED

~~1268~~(4)

M36074_01