ASSESSOR'S RECORD MAP

140-07

PALO VERDE BUSINESS PARK
LOTS 1-18

-FORMERLY-
139-07

56

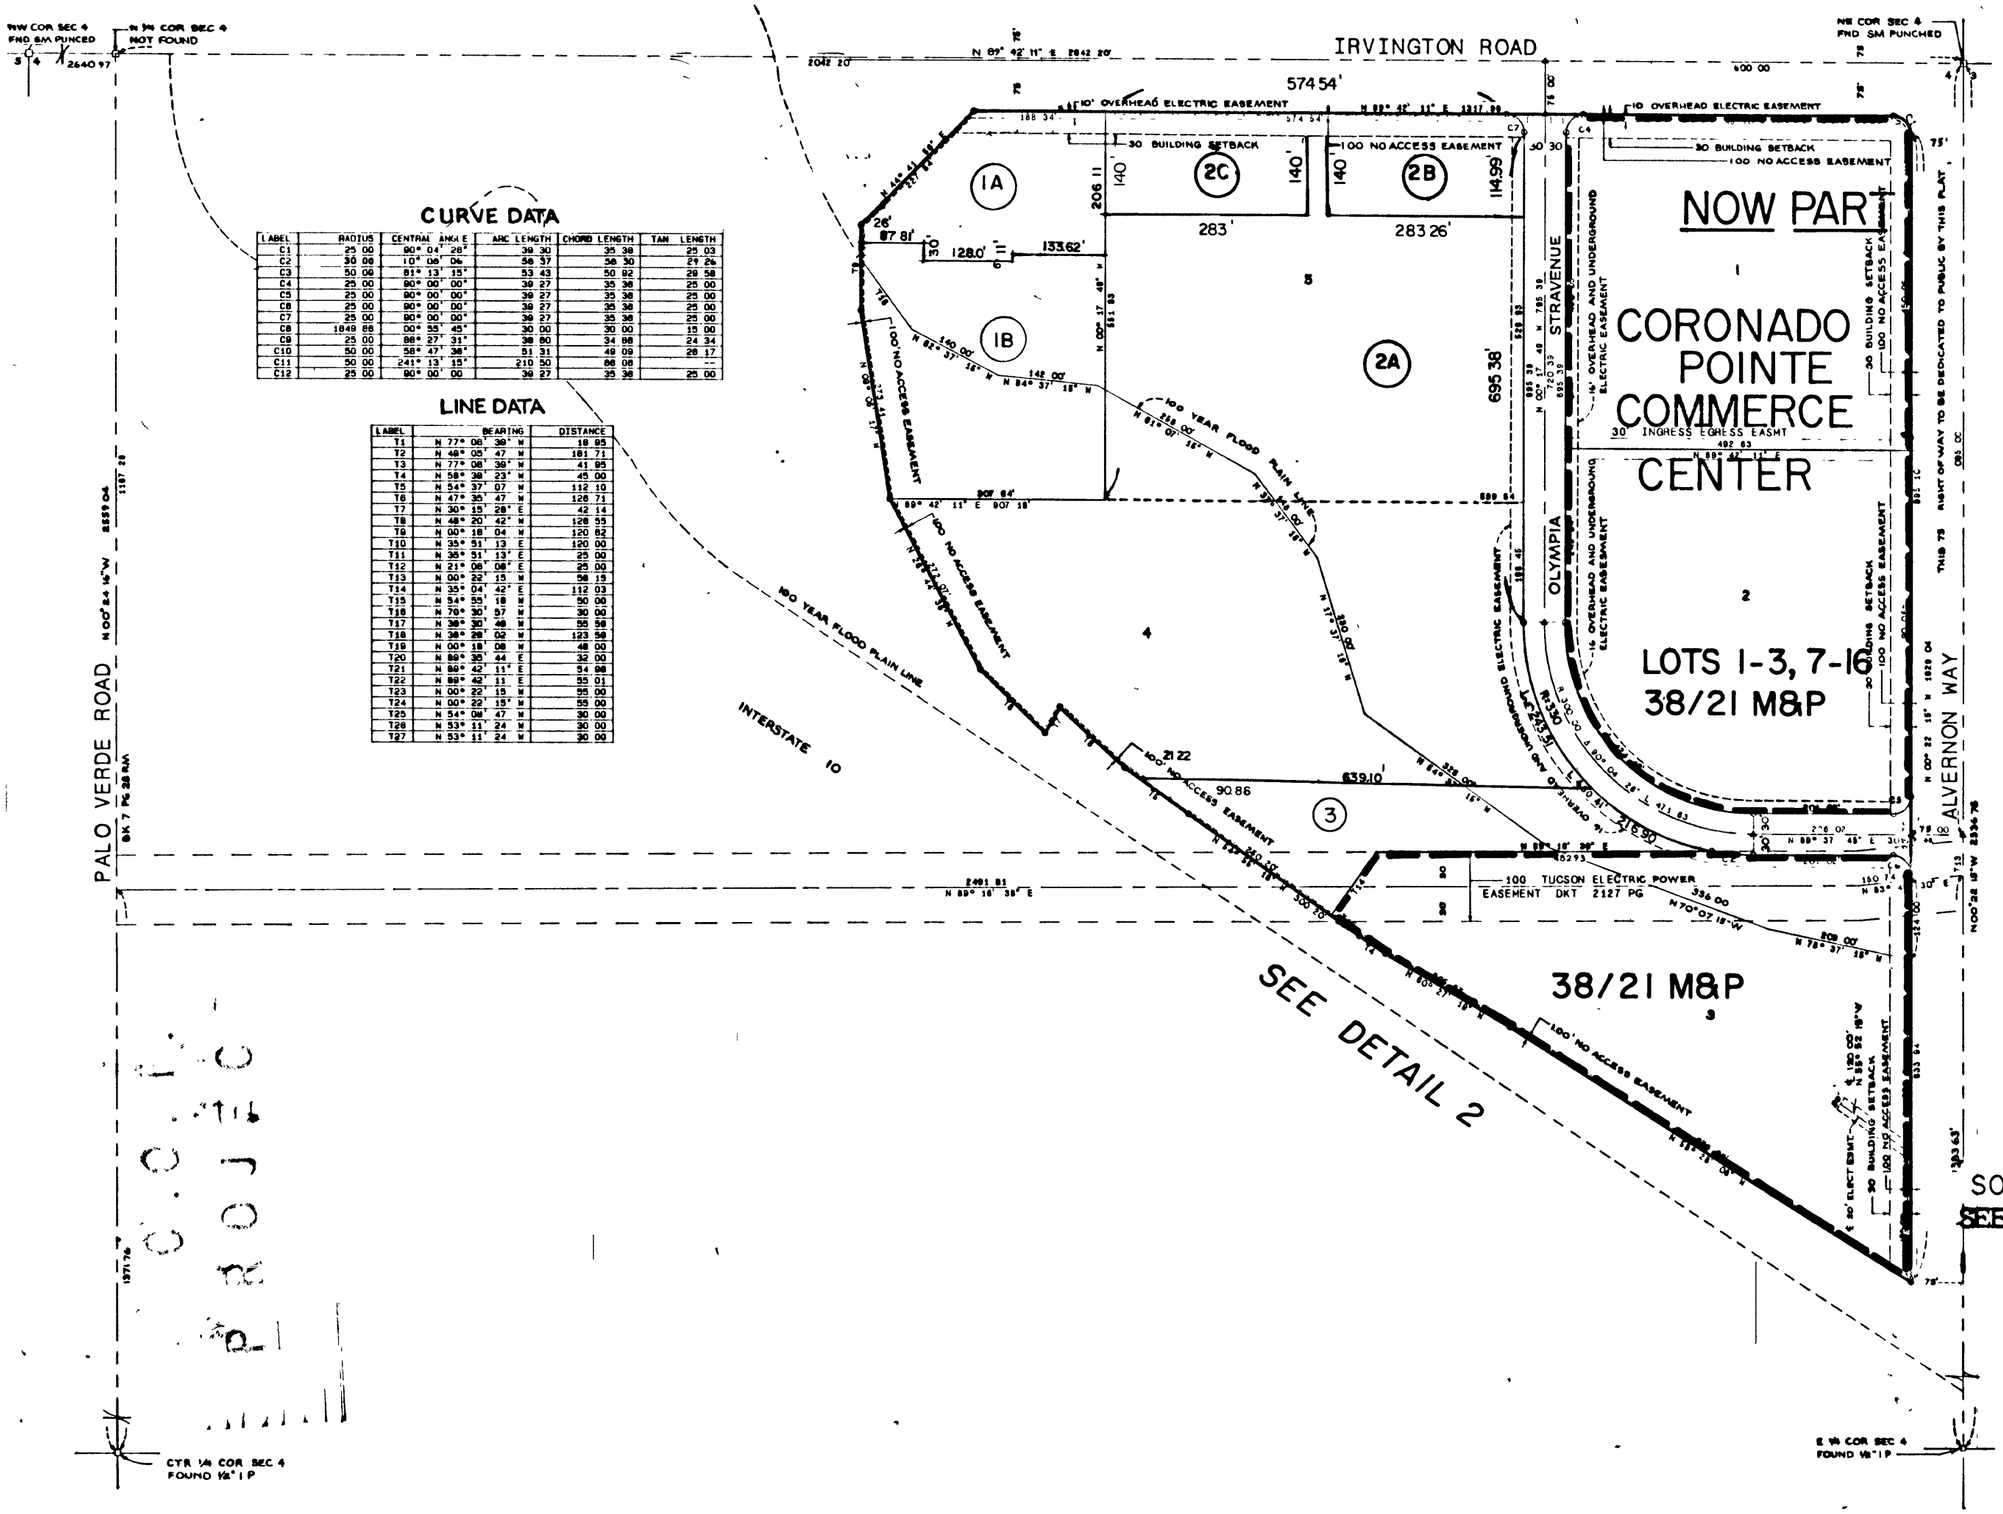

CURVE DATA

LABEL	RADIUS	CENTRAL ANGLE	ARC LENGTH	CHORD LENGTH	TAN LENGTH
C1	25 00	90° 04' 28"	39 30	35 38	25 03
C2	30 00	10° 06' 06	58 37	58 30	29 26
C3	50 00	81° 13' 15"	53 43	50 82	29 58
C4	25 00	90° 00' 00"	39 27	35 36	25 00
C5	25 00	90° 00' 00"	39 27	35 36	25 00
C6	25 00	90° 00' 00"	39 27	35 36	25 00
C7	25 00	90° 00' 00"	39 27	35 36	25 00
C8	1849 86	00° 55' 45"	30 00	30 00	15 00
C9	25 00	86° 27' 31"	38 80	34 66	24 34
C10	50 00	58° 47' 38"	51 31	49 09	28 17
C11	50 00	241° 13' 15"	210 50	86 08	--
C12	25 00	90° 00' 00	39 27	35 36	25 00

LINE DATA

LABEL	BEARING	DISTANCE
T1	N 77° 06' 39" W	18 95
T2	N 46° 05' 47 W	181 71
T3	N 77° 06' 39" W	41 95
T4	N 58° 38' 23" W	45 00
T5	N 54° 37' 07 W	112 10
T6	N 47° 35' 47 W	126 71
T7	N 30° 15' 28" E	42 14
T8	N 48° 20' 42" W	128 55
T9	N 00° 18' 04 W	120 82
T10	N 35° 51' 13 E	120 00
T11	N 36° 51' 13" E	25 00
T12	N 21° 06' 06" E	25 00
T13	N 00° 22' 15 W	58 15
T14	N 35° 04' 42" E	112 03
T15	N 54° 55' 18 W	50 00
T16	N 70° 30' 57 W	30 00
T17	N 36° 30' 46 W	55 56
T18	N 36° 28' 02 W	123 56
T19	N 00° 18' 06 W	48 00
T20	N 89° 35' 44 E	32 00
T21	N 89° 42' 11" E	54 98
T22	N 89° 42' 11 E	55 01
T23	N 00° 22' 15 W	55 00
T24	N 00° 22' 15" W	55 00
T25	N 54° 06' 47 W	30 00
T26	N 53° 11' 24 W	30 00
T27	N 53° 11' 24 W	30 00

S04, T15S, R14E
SEE BOOK 36 PAGE 100, M&P
2001-2

SCANNED
SCANNED
SCANNED

M36100

~~1635~~ (4)