ASSESSOR'S RECORD MAP

140-29

TUCSON INTERNATIONAL BUSINESS CENTER
LOTS 001-046

FORMERLY
139-27

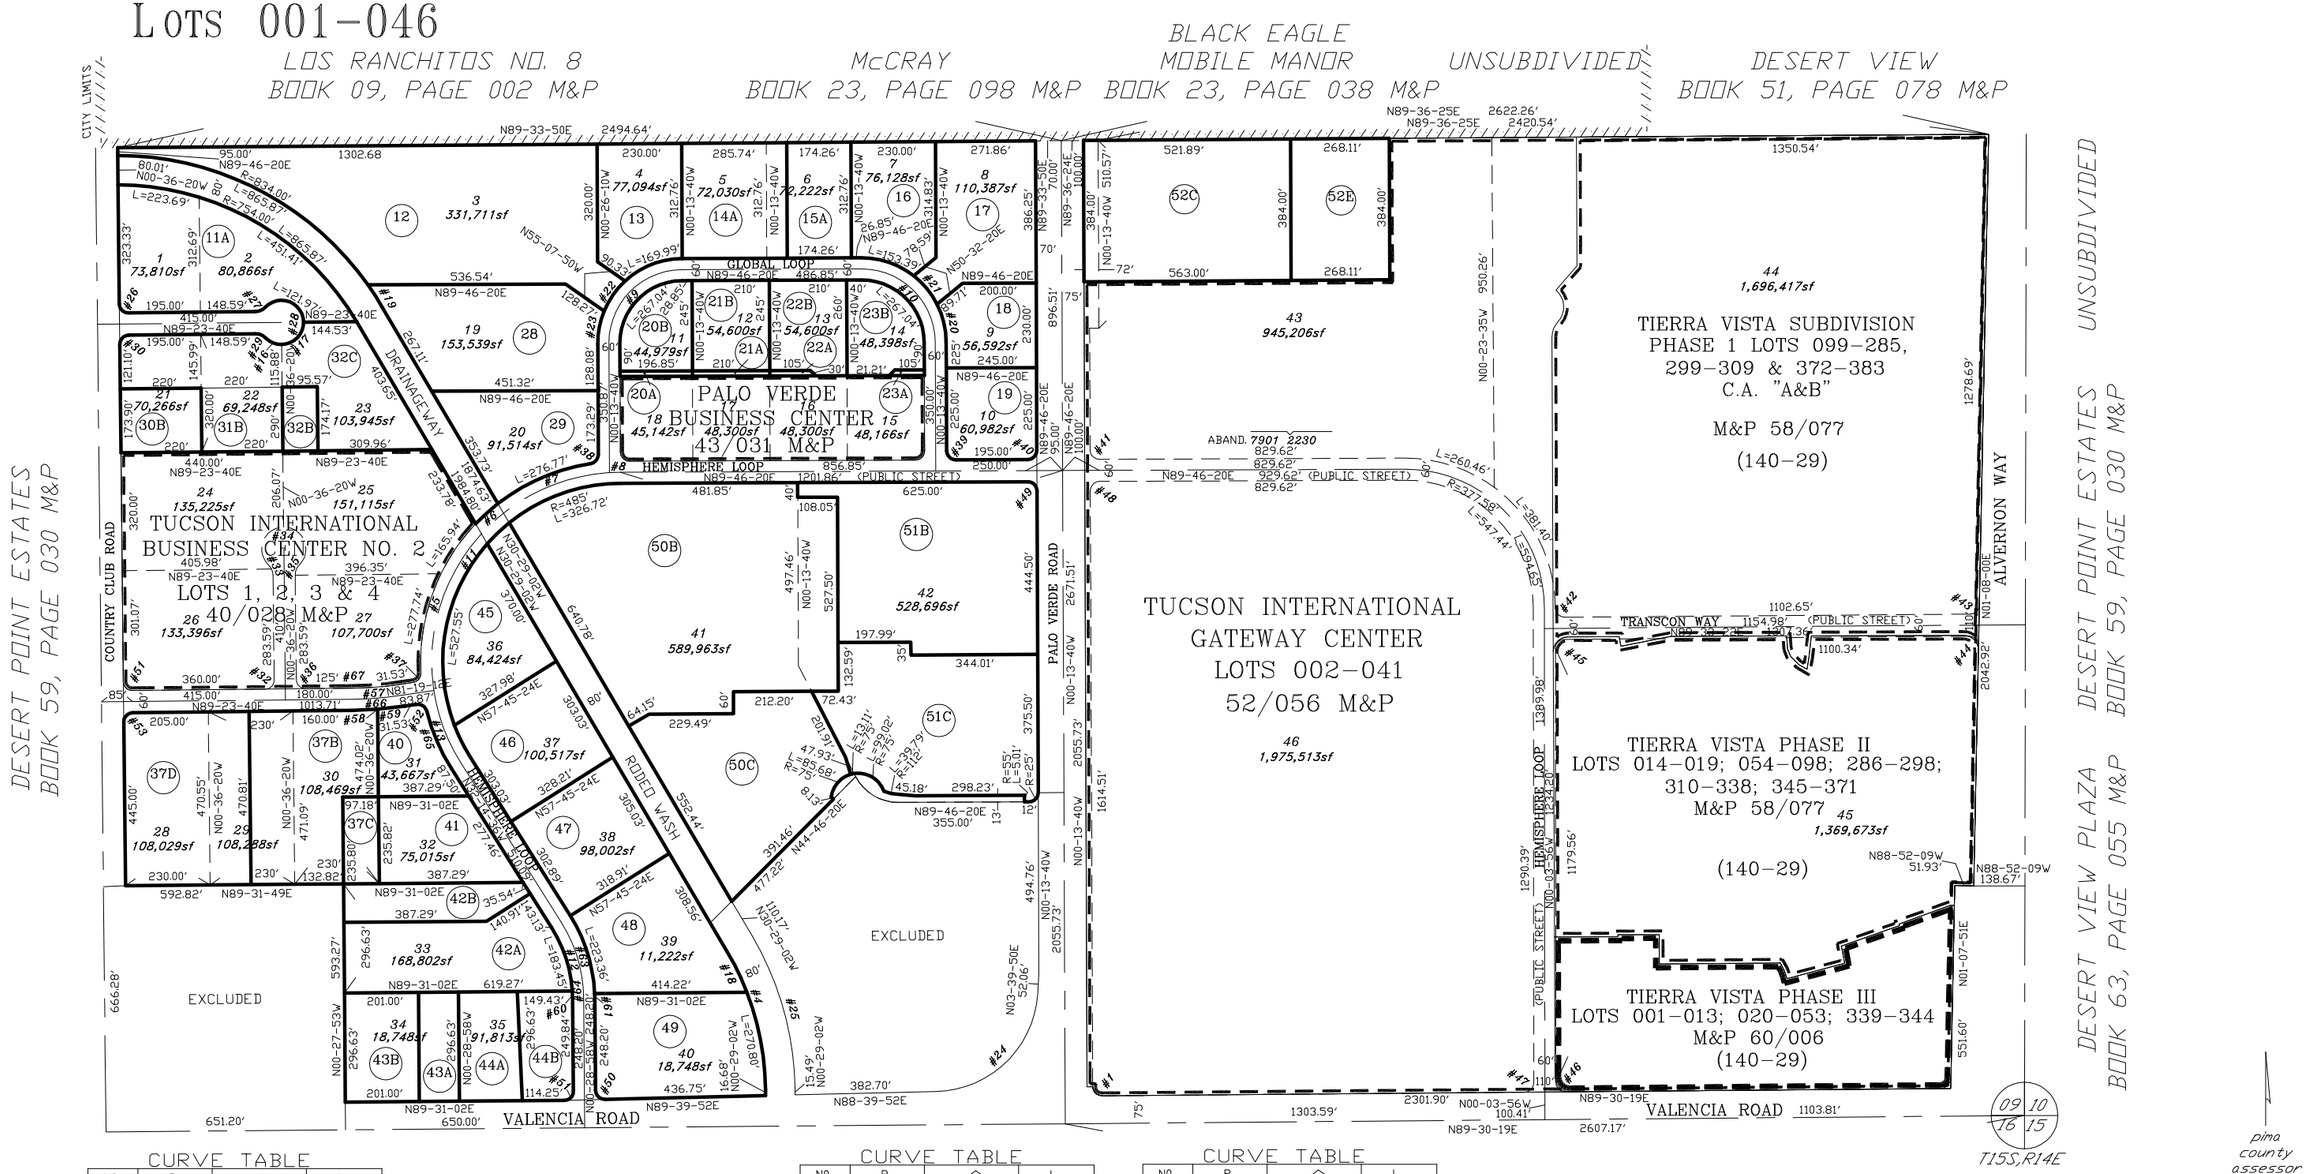

CURVE TABLE

NO.	R	△	L
1	30.00'	90-16-01	47.26'
2	25.00'	90-00-00	39.27'
3	130.00'	82-55-13	142.76'
4	754.00'	30-00-00	394.79'
5	515.00'	51-13-17	460.40'
6	515.00'	09-07-23	82.00'
7	515.00'	34-46-06	312.51'
8	515.00'	03-20-22	30.02'
9	200.00'	90-00-00	314.16'
10	200.00'	90-00-00	314.16'
11	515.00'	122-00-56	1096.73'
12	400.00'	31-45-38	22.73'
13	515.00'	23-33-47	211.80'
14	40.00'	19-39-40	13.73'
15	40.00'	25-54-43	18.09'
16	60.00'	45-34-23	47.72'
17	60.00'	90-00-00	94.25'
18	754.00'	09-25-19	123.99'
19	834.00'	04-50-20	70.44'
20	230.00'	26-40-39	107.09'
21	230.00'	25-06-42	100.80'
22	230.00'	25-08-42	100.80'

LOS RANCHITOS NO. 8
BOOK 09, PAGE 002 M&P

CURVE TABLE

NO.	R	△	L
23	230.00'	22-32-29	90.49'
24	284.00'	85-00-02	421.33'
25	834.00'	30-00-00	436.88'
26	25.00'	90-00-00	39.27'
27	40.00'	45-34-23	31.82'
28	60.00'	271-08-46	283.94'
29	40.00'	45-34-23	31.82'
30	30.00'	90-00-00	39.27'
31	25.00'	90-00-00	39.27'
32	25.00'	90-00-00	39.27'
33	40.00'	45-34-23	31.82'
34	60.00'	271-08-48	283.94'
35	40.00'	45-34-23	31.82'
36	25.00'	90-00-00	39.27'
37	25.00'	84-27-46	36.85'
38	25.00'	31-25-26	35.83'
39	25.00'	90-00-00	39.27'
40	25.00'	90-00-00	39.27'
41	25.00'	90-00-00	39.27'
42	25.00'	90-22-41	39.43'
43	25.00'	88-25-22	38.58'
44	25.00'	91-34-38	39.96'

CURVE TABLE

NO.	R	△	L
45	25.00'	89-37-19	39.10'
46	25.00'	90-25-45	39.46'
47	25.00'	89-34-15	39.08'
48	25.00'	90-00-00	39.27'
49	25.00'	90-00-00	39.27'
50	25.00'	90-31-10	39.64'
51	25.00'	89-08-50	38.90'
52	25.00'	84-27-46	36.85'
53	25.00'	90-00-00	39.27'
54	25.00'	90-00-00	39.27'
55	25.00'	90-00-00	39.27'
56	20.00'	159-26-54	55.66'
57	1000.00'	08-04-28	140.93'
58	1030.00'	03-53-43	70.05'
59	1030.00'	04-10-39	75.10'
60	370.00'	03-21-08	21.65'
61	430.00'	01-59-57	15.00'
62	970.00'	08-09-28	136.70'
63	400.00'	31-45-38	238.36'
64	370.00'	31-45-38	245.10'
65	545.00'	18-01-34	171.46'
66	1030.00'	05-04-28	145.15'
67	485.00'		96.31'

LOS RANCHITOS NO. 8
BOOK 09, PAGE 002 M&P

pima county assessor

SEE BOOK 37 PAGE 050 M&P
2017-1

S09,T15S,R14E

:\MP37/37050- 11/18/16 DM

0 200 400 600 800
FEET

CCS