# ASSESSOR'S RECORD MAP

221-12

## COUNTRYSIDE TERRACE
## LOTS 1-239

FORMERLY
202-78

# LAYOUT

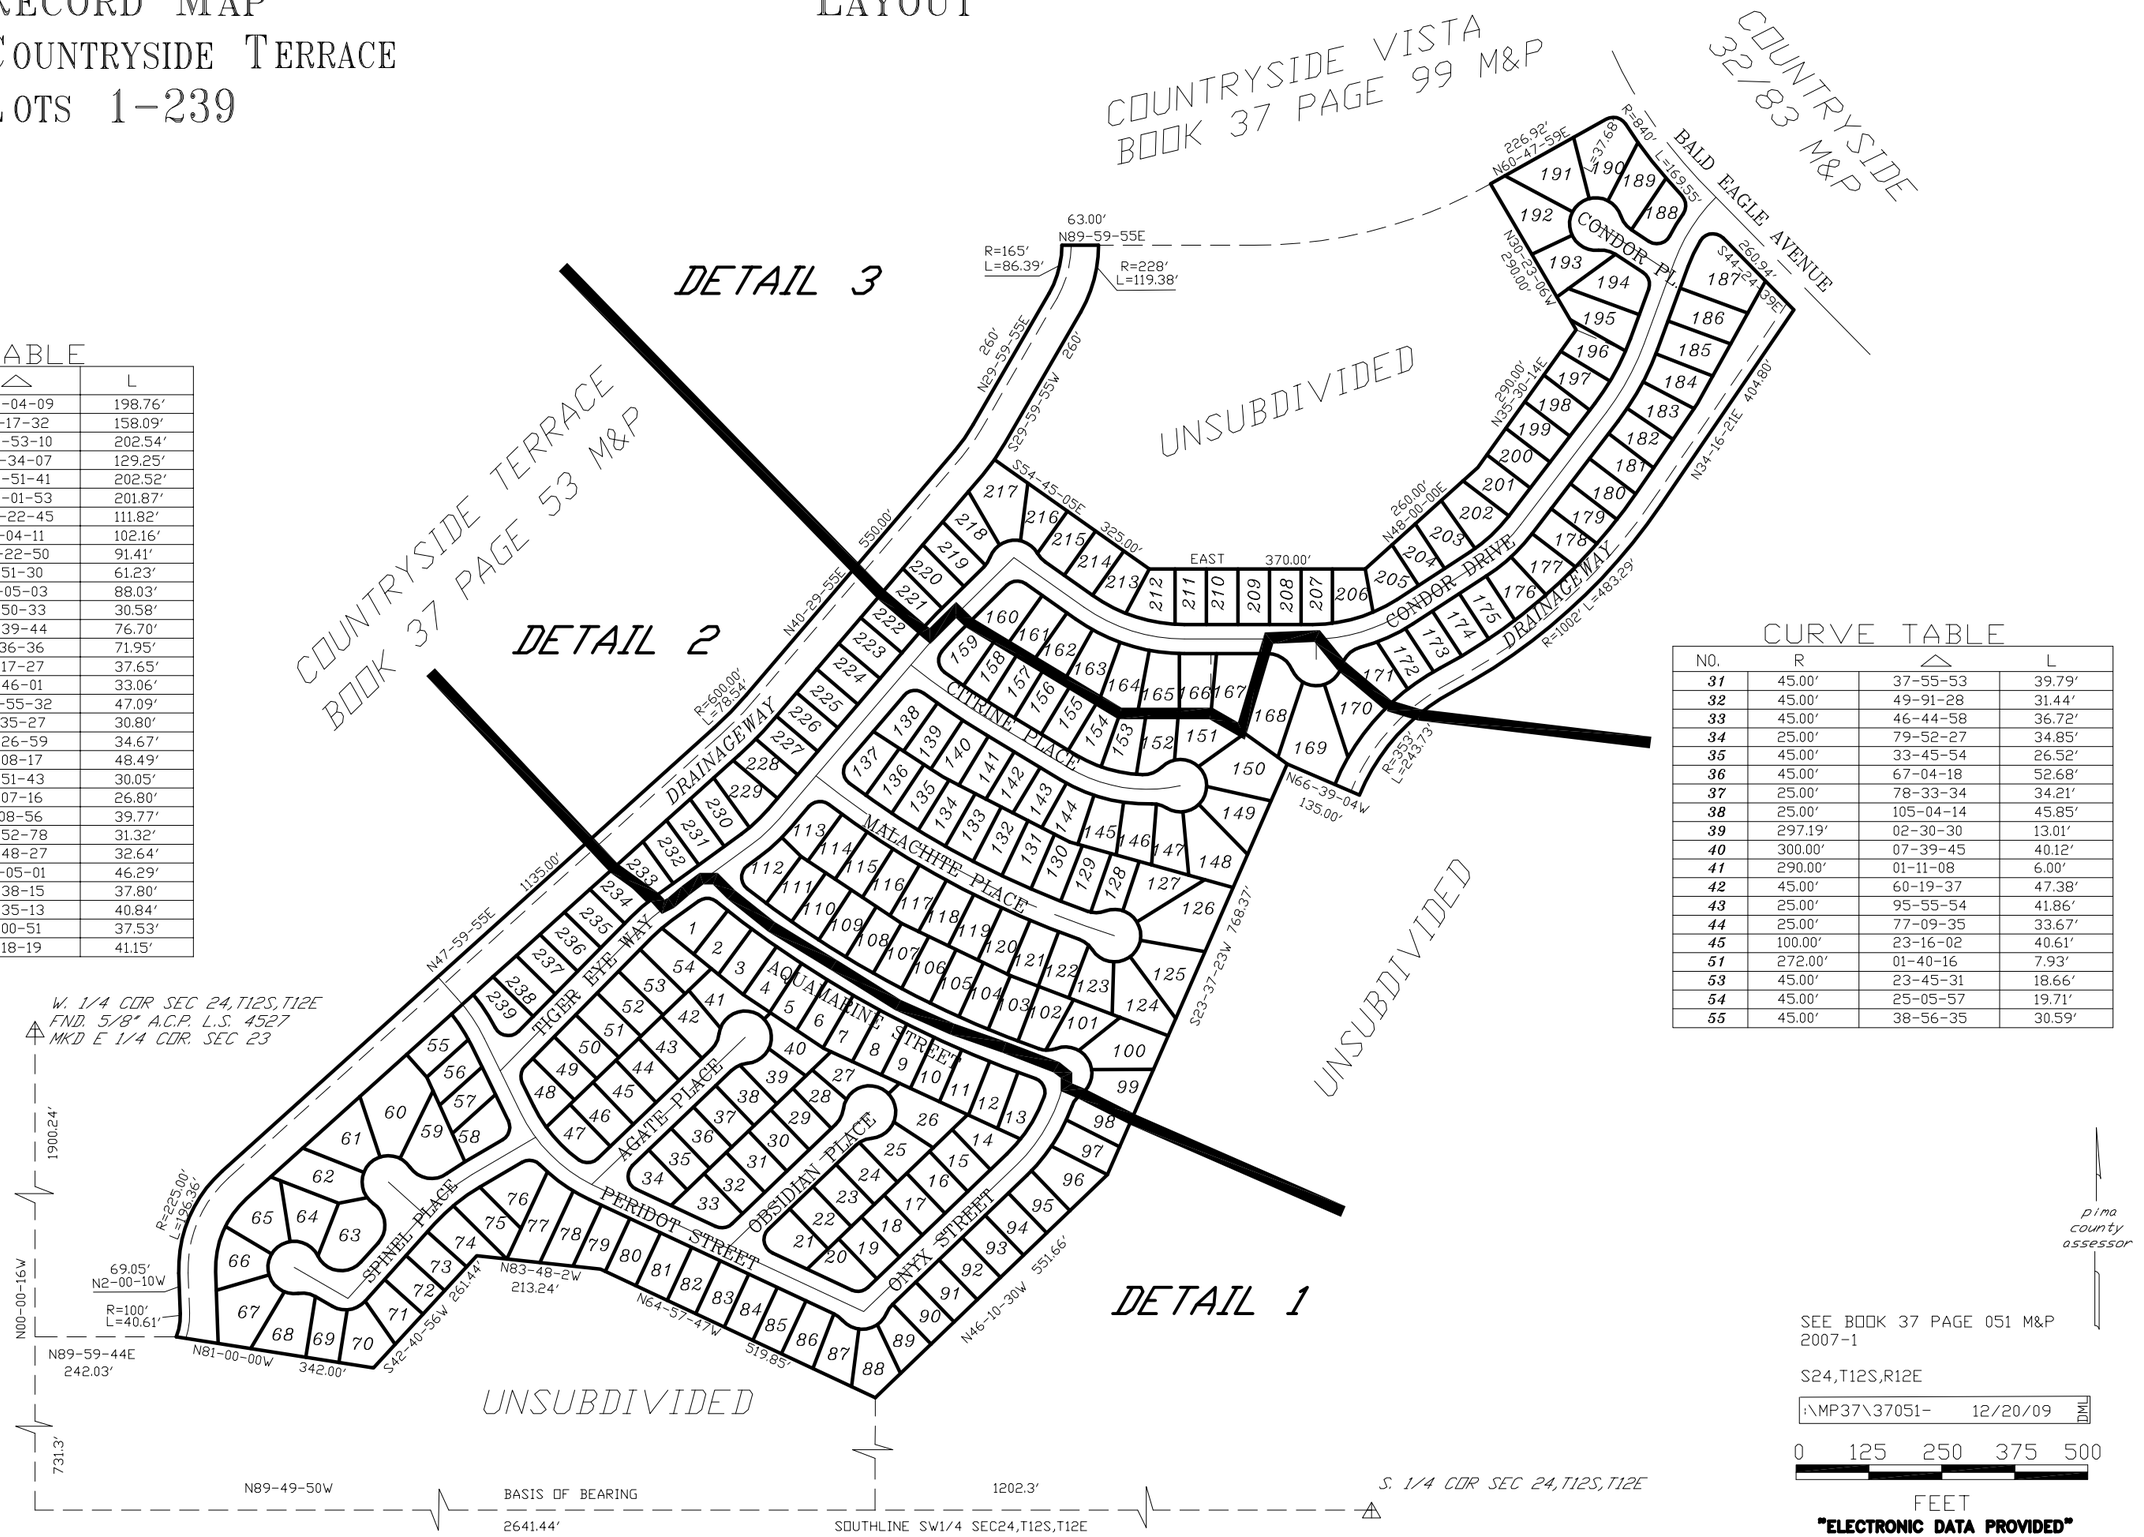


## CURVE TABLE

| NO. | R | △ | L |
|---|---|---|---|
| 1 | 45.00' | 253-04-09 | 198.76' |
| 2 | 45.00' | 201-17-32 | 158.09' |
| 3 | 45.00' | 257-53-10 | 202.54' |
| 4 | 45.00' | 164-34-07 | 129.25' |
| 5 | 45.00' | 257-51-41 | 202.52' |
| 6 | 45.00' | 257-01-53 | 201.87' |
| 7 | 45.00' | 142-22-45 | 111.82' |
| 8 | 45.00' | 130-04-11 | 102.16' |
| 9 | 45.00' | 116-22-50 | 91.41' |
| 10 | 45.00' | 77-51-30 | 61.23' |
| 11 | 45.00 | 112-05-03 | 88.03' |
| 12 | 45.00' | 38-50-33 | 30.58' |
| 13 | 45.00' | 97-39-44 | 76.70' |
| 14 | 45.00' | 91-36-36 | 71.95' |
| 15 | 25.00' | 86-17-27 | 37.65' |
| 16 | 25.00' | 75-46-01 | 33.06' |
| 17 | 25.00' | 107-55-32 | 47.09' |
| 18 | 25.00' | 70-35-27 | 30.80' |
| 19 | 25.00' | 79-26-59 | 34.67' |
| 20 | 25.00' | 111-08-17 | 48.49' |
| 21 | 25.00' | 68-51-43 | 30.05' |
| 22 | 45.00' | 34-07-16 | 26.80' |
| 23 | 35.00' | 91-08-56 | 39.77' |
| 24 | 45.00' | 39-52-78 | 31.32' |
| 25 | 25.00' | 74-48-27 | 32.64' |
| 26 | 25.00' | 106-05-01 | 46.29' |
| 27 | 25.00' | 86-38-15 | 37.80' |
| 28 | 25.00' | 93-35-13 | 40.84' |
| 29 | 25.00' | 86-00-51 | 37.53' |
| 30 | 25.00' | 94-18-19 | 41.15' |

## CURVE TABLE

| NO. | R | △ | L |
|---|---|---|---|
| 31 | 45.00' | 37-55-53 | 39.79' |
| 32 | 45.00' | 49-91-28 | 31.44' |
| 33 | 45.00' | 46-44-58 | 36.72' |
| 34 | 25.00' | 79-52-27 | 34.85' |
| 35 | 45.00' | 33-45-54 | 26.52' |
| 36 | 45.00' | 67-04-18 | 52.68' |
| 37 | 25.00' | 78-33-34 | 34.21' |
| 38 | 25.00' | 105-04-14 | 45.85' |
| 39 | 297.19' | 02-30-30 | 13.01' |
| 40 | 300.00' | 07-39-45 | 40.12' |
| 41 | 290.00' | 01-11-08 | 6.00' |
| 42 | 45.00' | 60-19-37 | 47.38' |
| 43 | 25.00' | 95-55-54 | 41.86' |
| 44 | 25.00' | 77-09-35 | 33.67' |
| 45 | 100.00' | 23-16-02 | 40.61' |
| 51 | 272.00' | 01-40-16 | 7.93' |
| 53 | 45.00' | 23-45-31 | 18.66' |
| 54 | 45.00' | 25-05-57 | 19.71' |
| 55 | 45.00' | 38-56-35 | 30.59' |

SEE BOOK 37 PAGE 051 M&P
2007-1

S24,T12S,R12E

:\MP37\37051- 12/20/09 DML

0 125 250 375 500

FEET

**"ELECTRONIC DATA PROVIDED"**

CCS