ASSESSOR'S RECORD MAP

116-02

HIGHLANDS STATION I

LOTS 001-014 & COMMON AREA A & B

UNSUBDIVIDED

(RESUB 33/091 M&P)

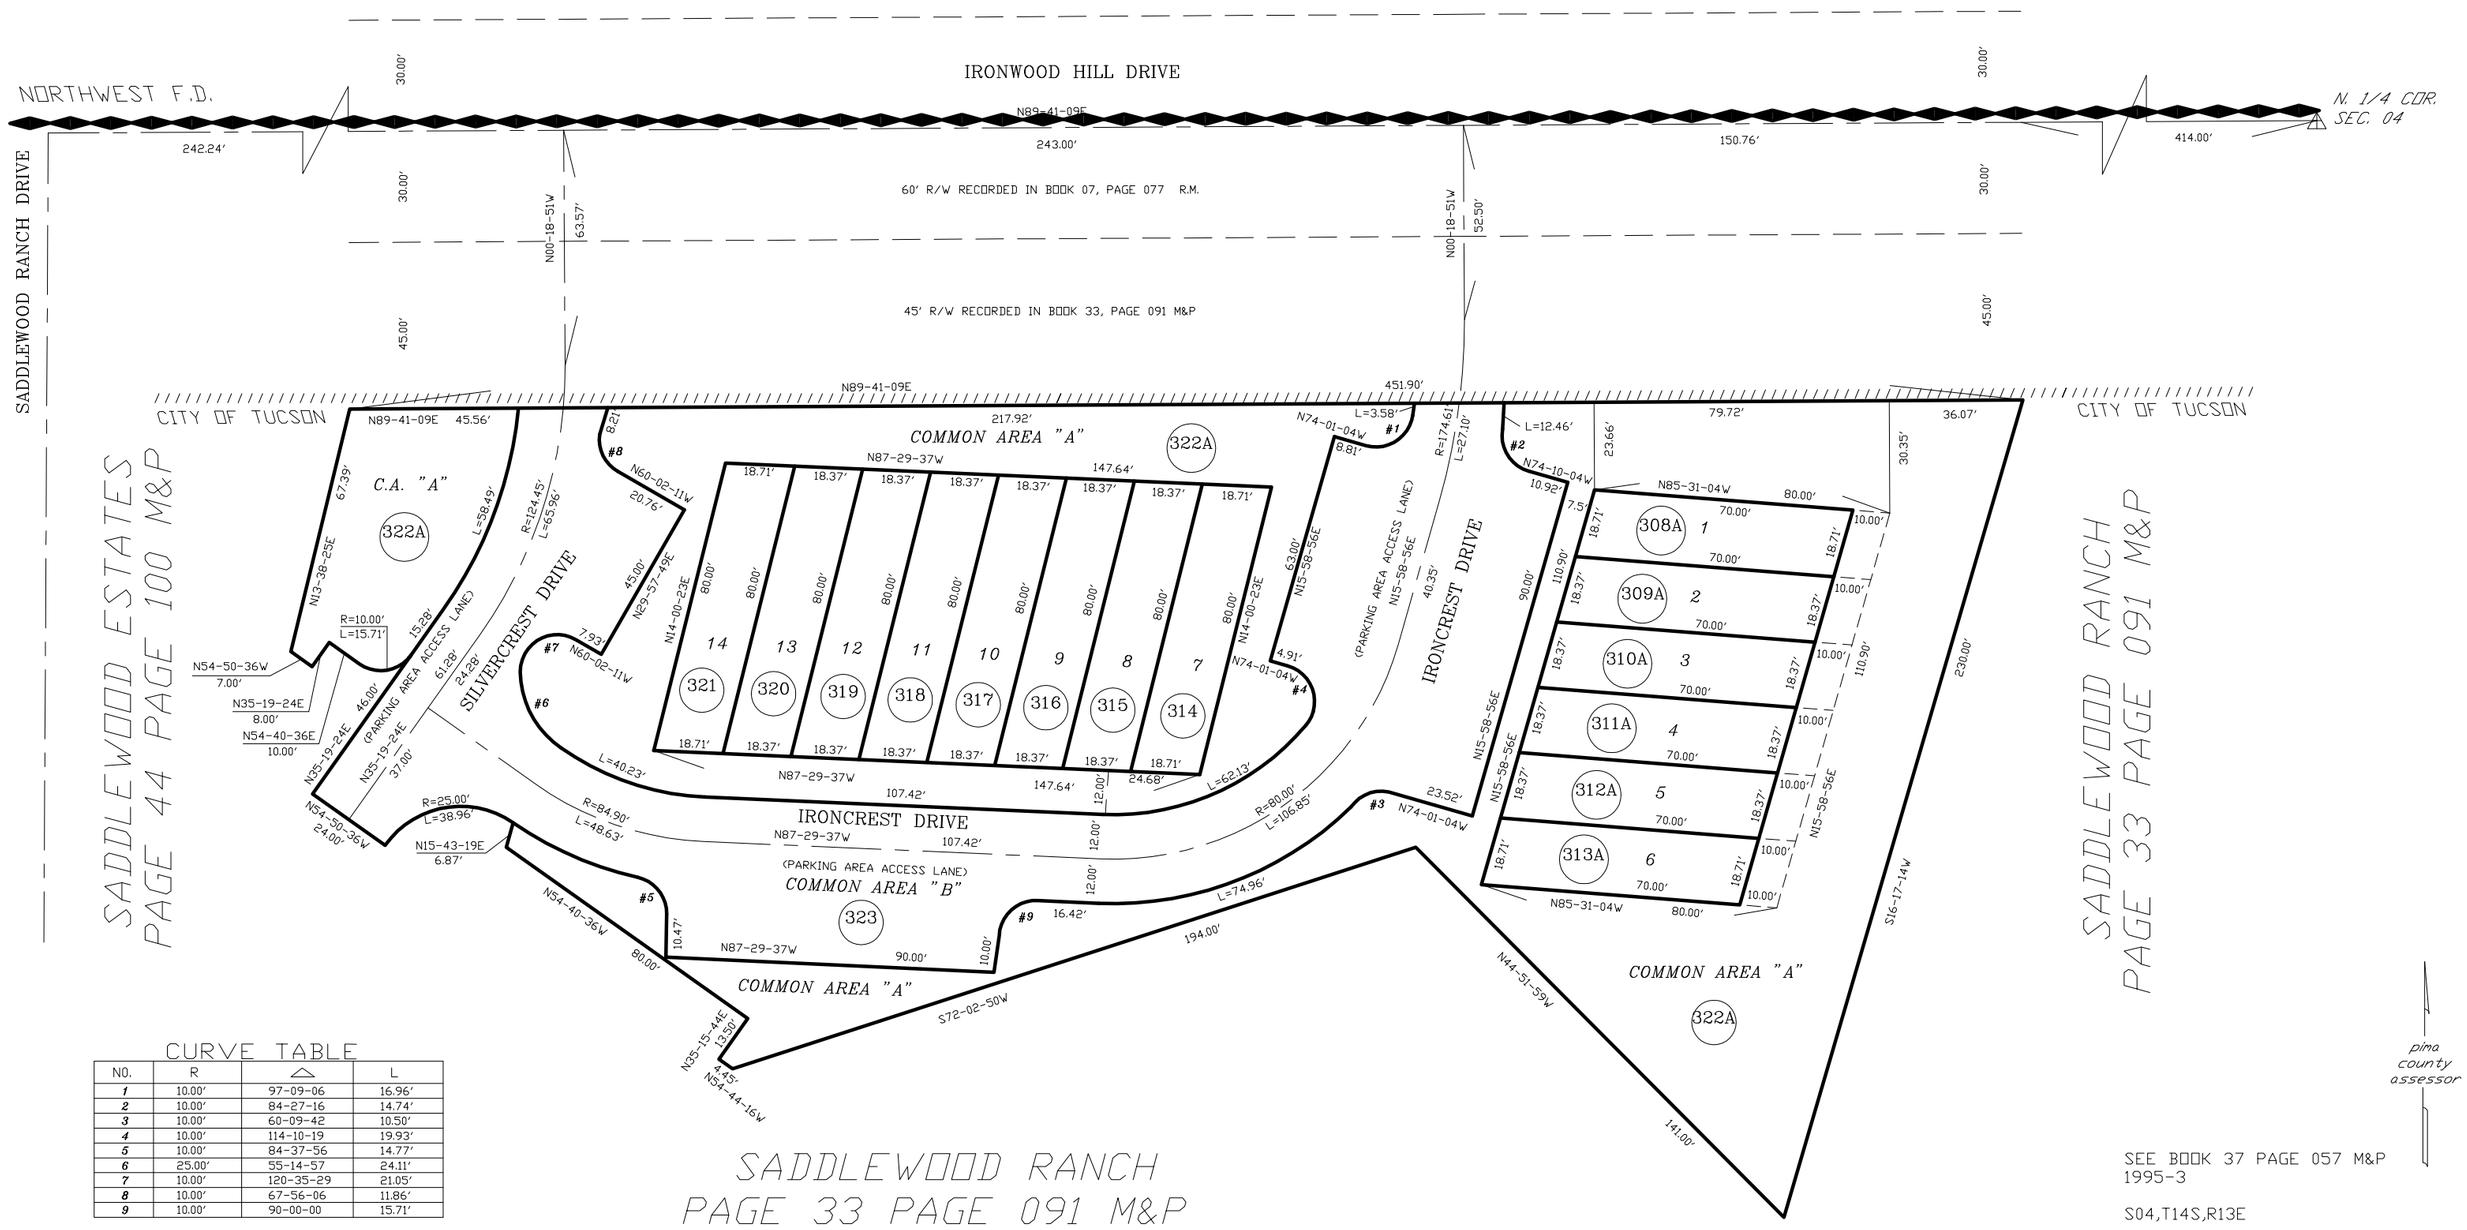

CURVE TABLE

NO.	R	△	L
1	10.00'	97-09-06	16.96'
2	10.00'	84-27-16	14.74'
3	10.00'	60-09-42	10.50'
4	10.00'	114-10-19	19.93'
5	10.00'	84-37-56	14.77'
6	25.00'	55-14-57	24.11'
7	10.00'	120-35-29	21.05'
8	10.00'	67-56-06	11.86'
9	10.00'	90-00-00	15.71'

SEE BOOK 37 PAGE 057 M&P
1995-3

S04,T14S,R13E

:\MP37\37057 - 12/16/14 SF

0 20 40 60 80
FEET

CCS