ASSESSOR'S RECORD MAP
LA ENTRADA
LOTS 001-009

116-19

(RESUB 01/003 M&P)
(RESUB 02/040 M&P)
(RESUB 03/062 M&P)
(RESUB 03/070 M&P)
(RESUB 20/013 M&P)

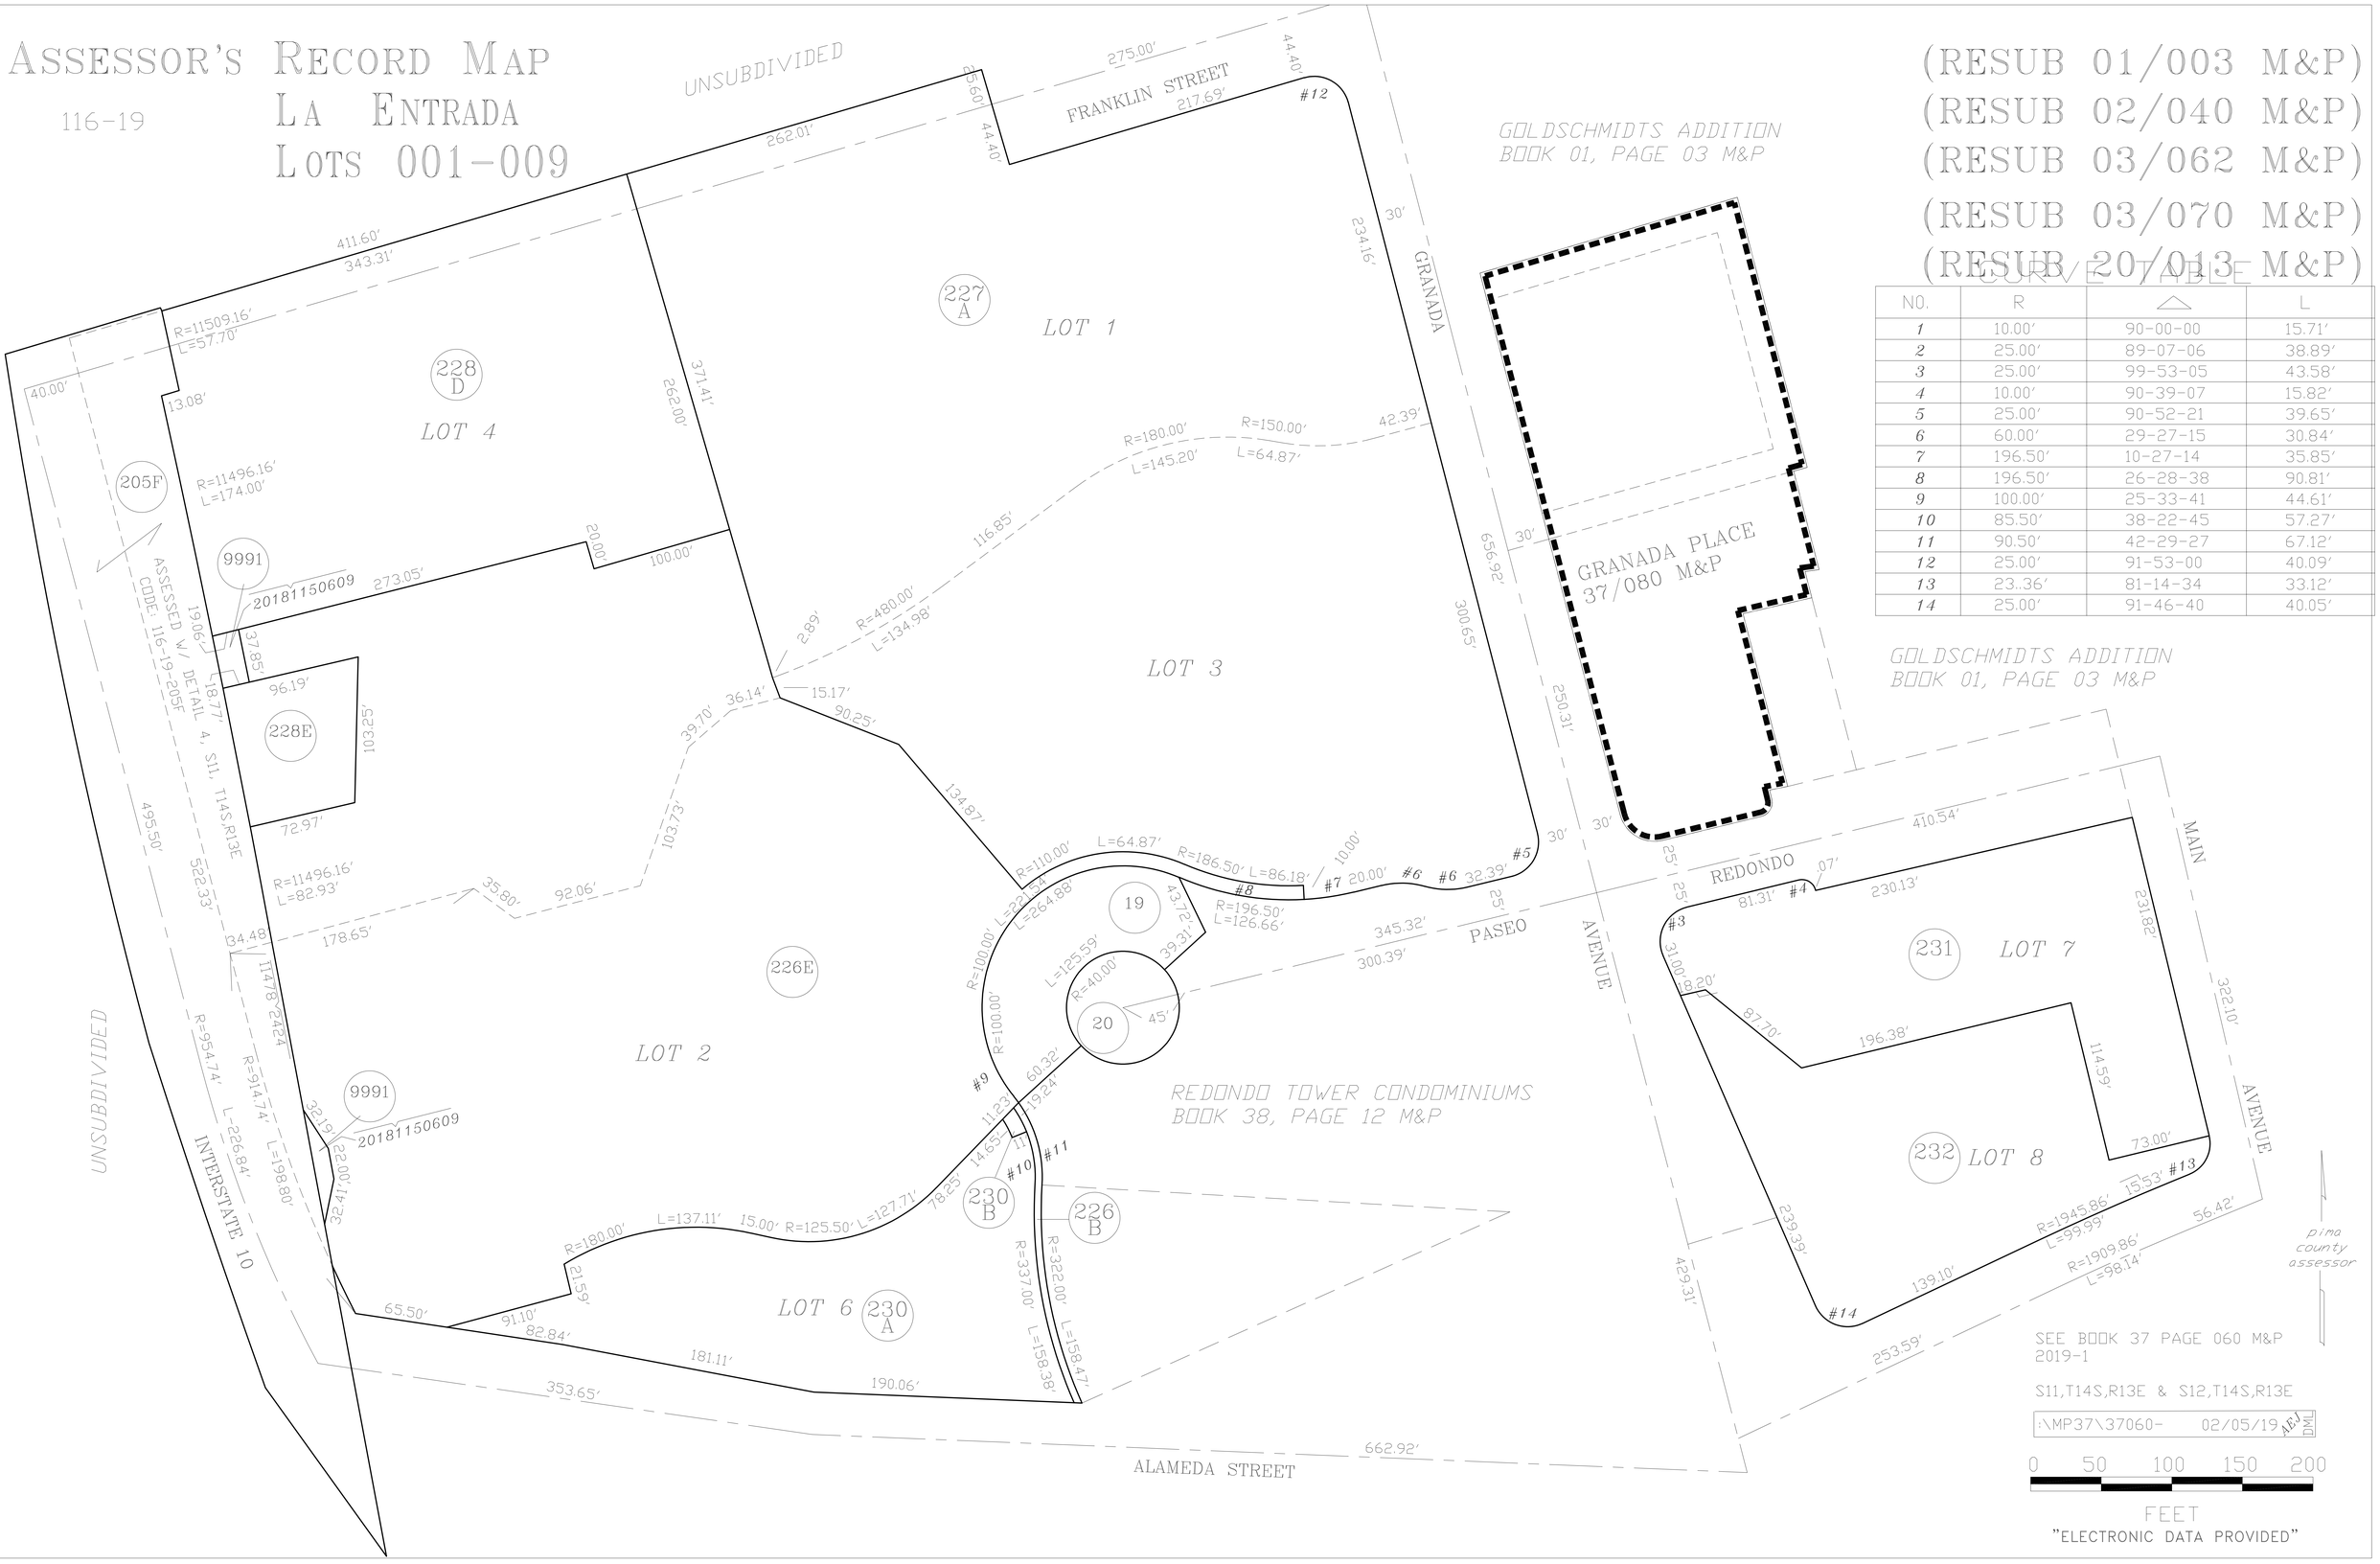

CURVE TABLE

NO.	R	△	L
1	10.00'	90-00-00	15.71'
2	25.00'	89-07-06	38.89'
3	25.00'	99-53-05	43.58'
4	10.00'	90-39-07	15.82'
5	25.00'	90-52-21	39.65'
6	60.00'	29-27-15	30.84'
7	196.50'	10-27-14	35.85'
8	196.50'	26-28-38	90.81'
9	100.00'	25-33-41	44.61'
10	85.50'	38-22-45	57.27'
11	90.50'	42-29-27	67.12'
12	25.00'	91-53-00	40.09'
13	23..36'	81-14-34	33.12'
14	25.00'	91-46-40	40.05'

SEE BOOK 37 PAGE 060 M&P
2019-1

S11,T14S,R13E & S12,T14S,R13E

:\MP37\37060- 02/05/19 AEJ DMD

0 50 100 150 200

FEET

"ELECTRONIC DATA PROVIDED"