ASSESSOR'S RECORD MAP

137 - 31

OAKBROOK VILLAS AT MIDVALE PARK
LOTS 1 - 157
DETAIL 2

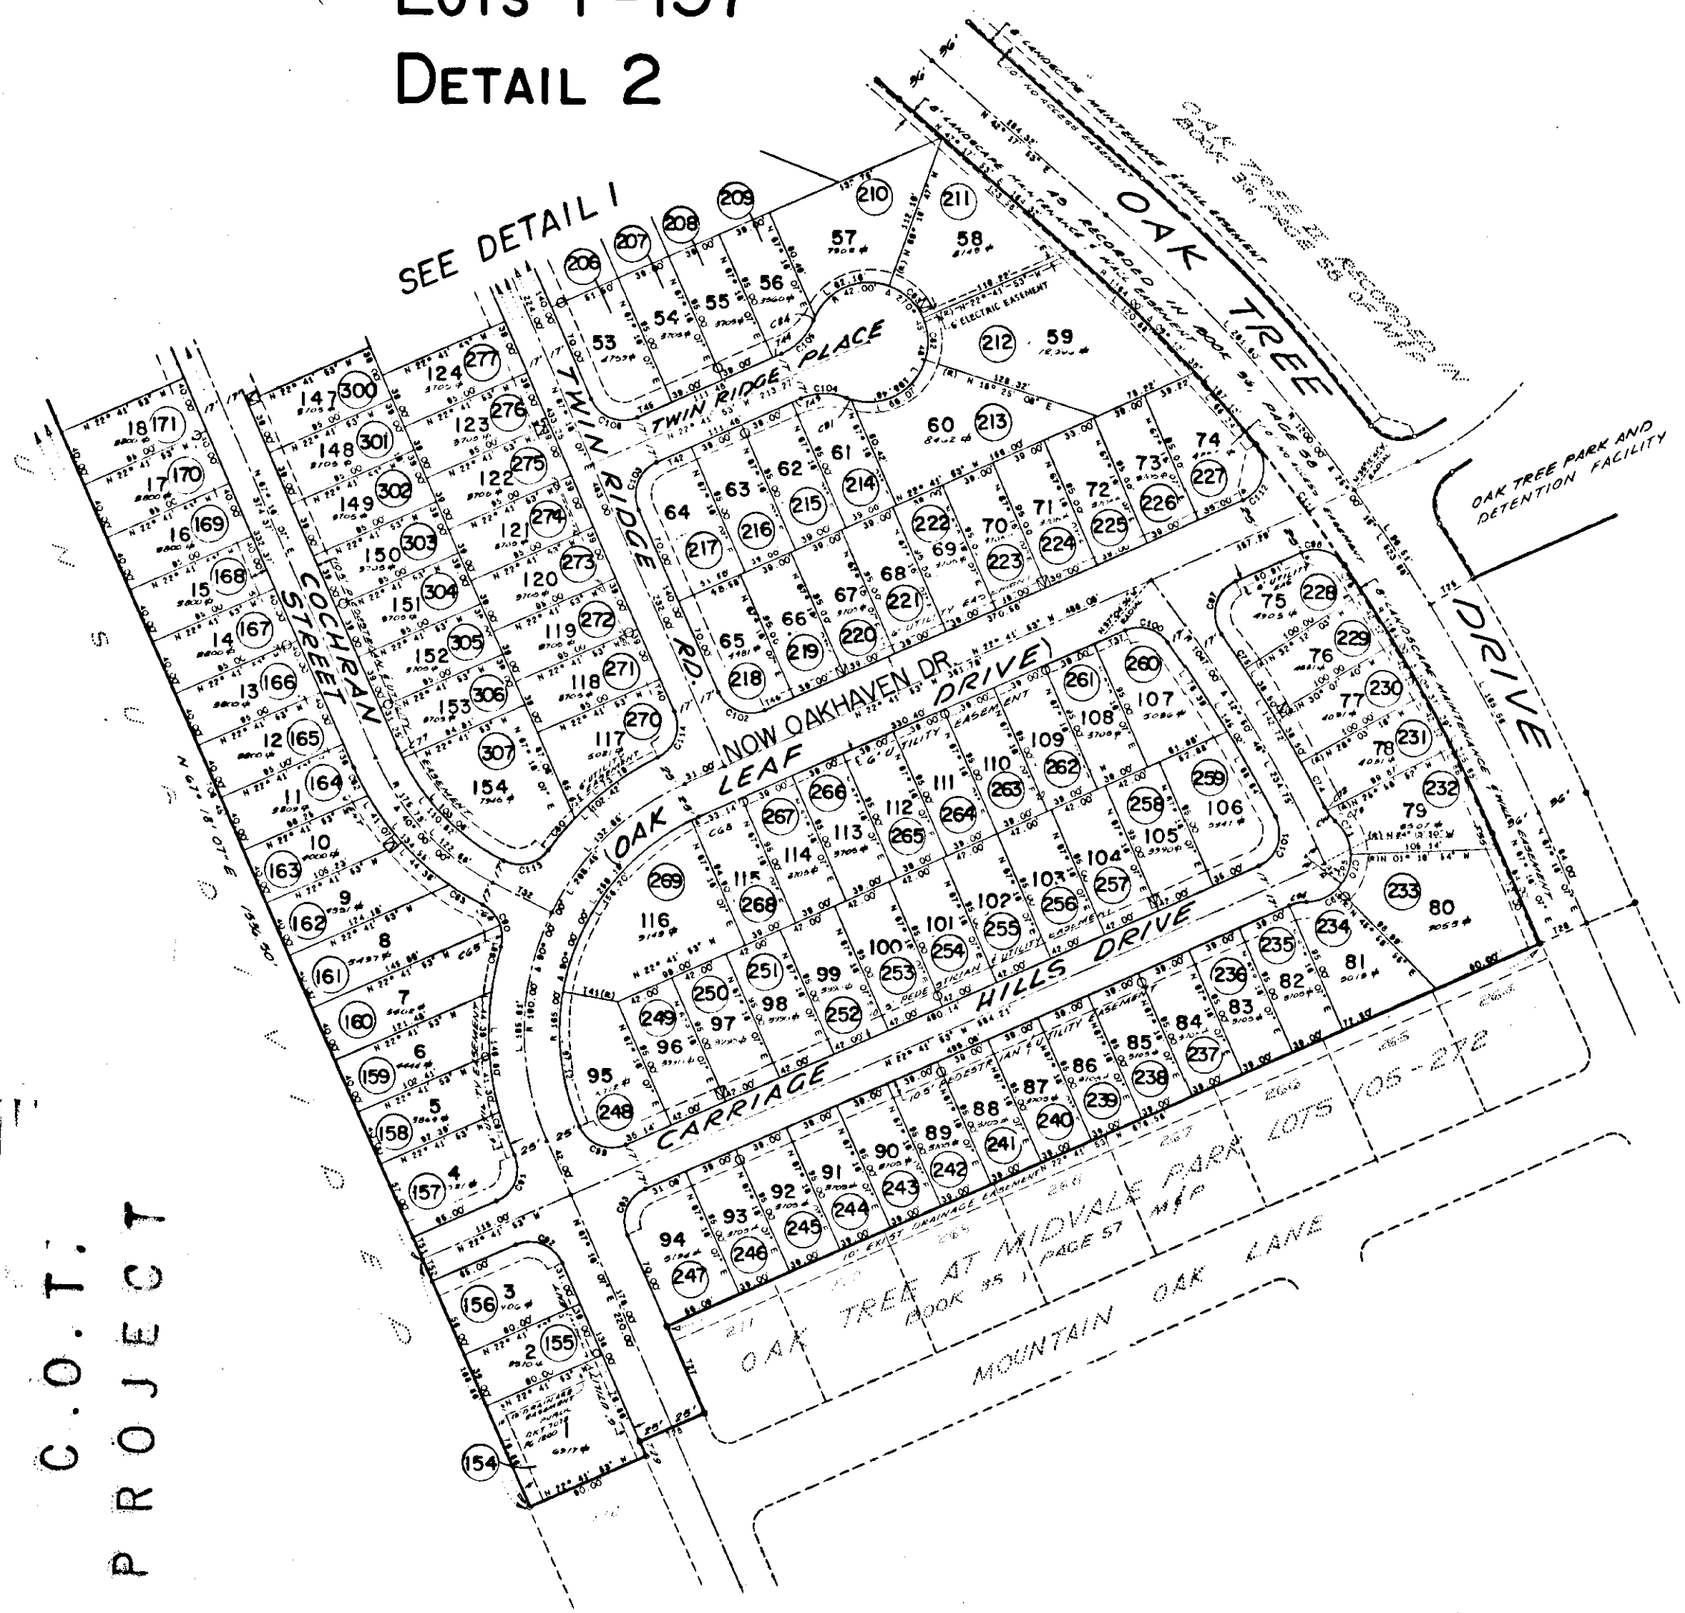

C.O.T. PROJECT

CURVE DATA

LABEL	RADIUS	CENTRAL ANGLE	ARC LENGTH	CHORD LENGTH	TAN. LENGTH
[illegible]	[illegible]	[illegible]	[illegible]	[illegible]	34.48
C82	192.73	06° 32' 47"	22.02	22.01	11.02
C83	192.73	08° 03' 22"	27.10	27.08	13.57
C84	25.00	44° 37' 35"	19.47	19.00	10.26
C85	25.00	35° 12' 41"	15.40	15.16	7.95
C86	215.00	08° 31' 38"	32.00	31.87	16.03
C87	215.00	08° 33' 34"	32.12	32.09	16.09
C88	165.00	02° 02' 08"	5.86	5.86	2.93
C89	32.00	44° 09' 05"	24.68	24.05	12.98
C70	32.00	47° 15' 50"	26.40	25.65	14.00
C71	32.00	48° 57' 25"	28.23	25.50	15.00
C72	32.00	17° 08' 58"	9.58	9.54	4.83
C73	32.00	04° 59' 30"	2.78	2.78	1.39
C74	1084.00	01° 55' 24"	35.72	35.72	17.86
C75	1084.00	01° 36' 58"	30.00	30.00	15.00
C76	1164.00	01° 07' 18"	22.78	22.78	11.39
C77	158.73	03° 47' 58"	7.78	7.78	3.88
[illegible]	[illegible]	[illegible]	[illegible]	[illegible]	[illegible]
[illegible]	[illegible]	[illegible]	[illegible]	[illegible]	[illegible]
C80	215.00	07° 47' 19"	29.03	29.00	14.54
C81	42.00	04° 08' 17"	3.03	3.02	1.52
C82	42.00	41° 07' 02"	30.14	29.50	15.75
C83	42.00	48° 34' 54"	34.15	33.21	18.09
C84	42.00	03° 59' 48"	2.93	2.93	1.47
[illegible]	[illegible]	[illegible]	[illegible]	[illegible]	[illegible]
[illegible]	[illegible]	[illegible]	[illegible]	[illegible]	[illegible]
[illegible]	[illegible]	[illegible]	[illegible]	[illegible]	[illegible]
[illegible]	[illegible]	[illegible]	[illegible]	[illegible]	[illegible]
C90	25.00	79° 55' 17"	34.87	32.13	20.95
C91	25.00	90° 00' 00"	39.27	35.36	25.00
C92	25.00	90° 00' 00"	39.27	35.36	25.00
C93	25.00	90° 00' 00"	39.27	35.36	25.00
C94	32.00	22° 47' 54"	12.73	12.65	6.45
C95	32.00	138° 22' 19"	77.28	59.87	84.18
C96	32.00	22° 08' 28"	12.37	12.29	6.26
C97	25.00	101° 07' 06"	44.12	38.61	30.30
C98	25.00	79° 22' 32"	34.63	31.93	20.75
C99	25.00	90° 00' 00"	39.27	35.36	25.00
C100	25.00	77° 58' 20"	34.01	31.45	20.22
C101	25.00	93° 58' 38"	41.01	36.57	26.84
C102	25.00	90° 00' 00"	39.27	35.36	25.00
C103	25.00	90° 00' 00"	39.27	35.36	25.00
C104	42.00	45° 22' 54"	33.27	32.40	17.58
C105	42.00	45° 22' 54"	33.27	32.40	17.58
C106	25.00	90° 00' 00"	39.27	35.36	25.00
[illegible]	[illegible]	[illegible]	[illegible]	[illegible]	[illegible]
[illegible]	[illegible]	[illegible]	[illegible]	[illegible]	[illegible]
[illegible]	[illegible]	[illegible]	[illegible]	[illegible]	[illegible]
C110	[illegible]	[illegible]	[illegible]	[illegible]	[illegible]
C111	1154.00	05° 10' 08"	105.01	104.97	52.54
C112	25.00	105° 47' 38"	46.16	39.88	33.05
C113	25.00	79° 55' 17"	34.87	32.13	20.95
C114	25.00	87° [illegible] 3"	38.12	34.54	24.88

LINE DATA

LABEL	BEARING	DISTANCE
T25	N 30° 38' 33" W	36.00
T26	N 22° 41' 53" W	30.00
T27	N 67° 18' 07" E	50.00
T28	N 22° 41' 53" W	50.00
T29	N 67° 18' 07" E	10.86
T30	N 22° 41' 53" W	49.01
T31	N 47° 05' 59" E	25.00
T32	N 27° 18' 07" E	48.30
[illegible]	[illegible]	[illegible]
[illegible]	[illegible]	[illegible]
[illegible]	[illegible]	[illegible]
T36	N 67° 18' 07" E	18.03
T37	N 22° 41' 53" W	24.29
T38	N 67° 18' 07" E	12.00
[illegible]	[illegible]	[illegible]
T40	N 67° 18' 07" E	25.03
T41	N 11° 01' 39" E	38.92
T42	N 22° 41' 53" W	28.58
T43	N 22° 41' 53" W	5.90
T44	N 22° 41' 53" W	6.58
T45	N 22° 41' 53" W	23.55
T46	N 22° 41' 53" W	28.58
[illegible]	[illegible]	[illegible]
[illegible]	[illegible]	[illegible]
[illegible]	[illegible]	[illegible]
[illegible]	[illegible]	[illegible]
T51	N 67° 18' 07" E	17.00
T52	N 67° 18' 07" E	17.00

SCALE 1" = 100'

SEE BOOK 37 PAGE 15 M&P

1985 - 1

SCANNED

M37015_02

1575(1)