Assessor's Record Map

135-07

Eastside Research Commerce Center
Lots 1-11 & 13-28 & Private Drainageway
Detail 2

CURVE DATA

LABEL	RADIUS	CENTRAL ANGLE	ARC LENGTH	CHORD LENGTH	TAN. LENGTH
C1	700.00	15° 11' 13"	185.54	185.00	93.32
C2	35.29	82° 23' 03"	50.74	46.48	30.89
C3	80.00	34° 52' 01"	38.51	35.95	18.84
C4	40.00	95° 41' 45"	66.81	59.31	44.13
C5	40.00	57° 49' 03"	40.37	38.87	22.09
C6	80.00	33° 51' 05"	41.73	40.90	21.75
C7	35.29	82° 23' 03"	50.74	46.48	30.89

LINE DATA

LABEL	BEARING	DISTANCE
T1	N 81° 47' 03" E	200.00
T2	N 12° 50' 41" W	16.08
T3	N 00° 10' 58" E	61.22
T4	N 83° 53' 52" E	149.78
T5	N 50° 58' 30" E	70.00
T6	N 15° 23' 01" E	41.55
T7	N 10° 06' 44" E	62.45
T8	N 68° 18' 13" E	16.52
T9	N 68° 18' 13" E	33.73

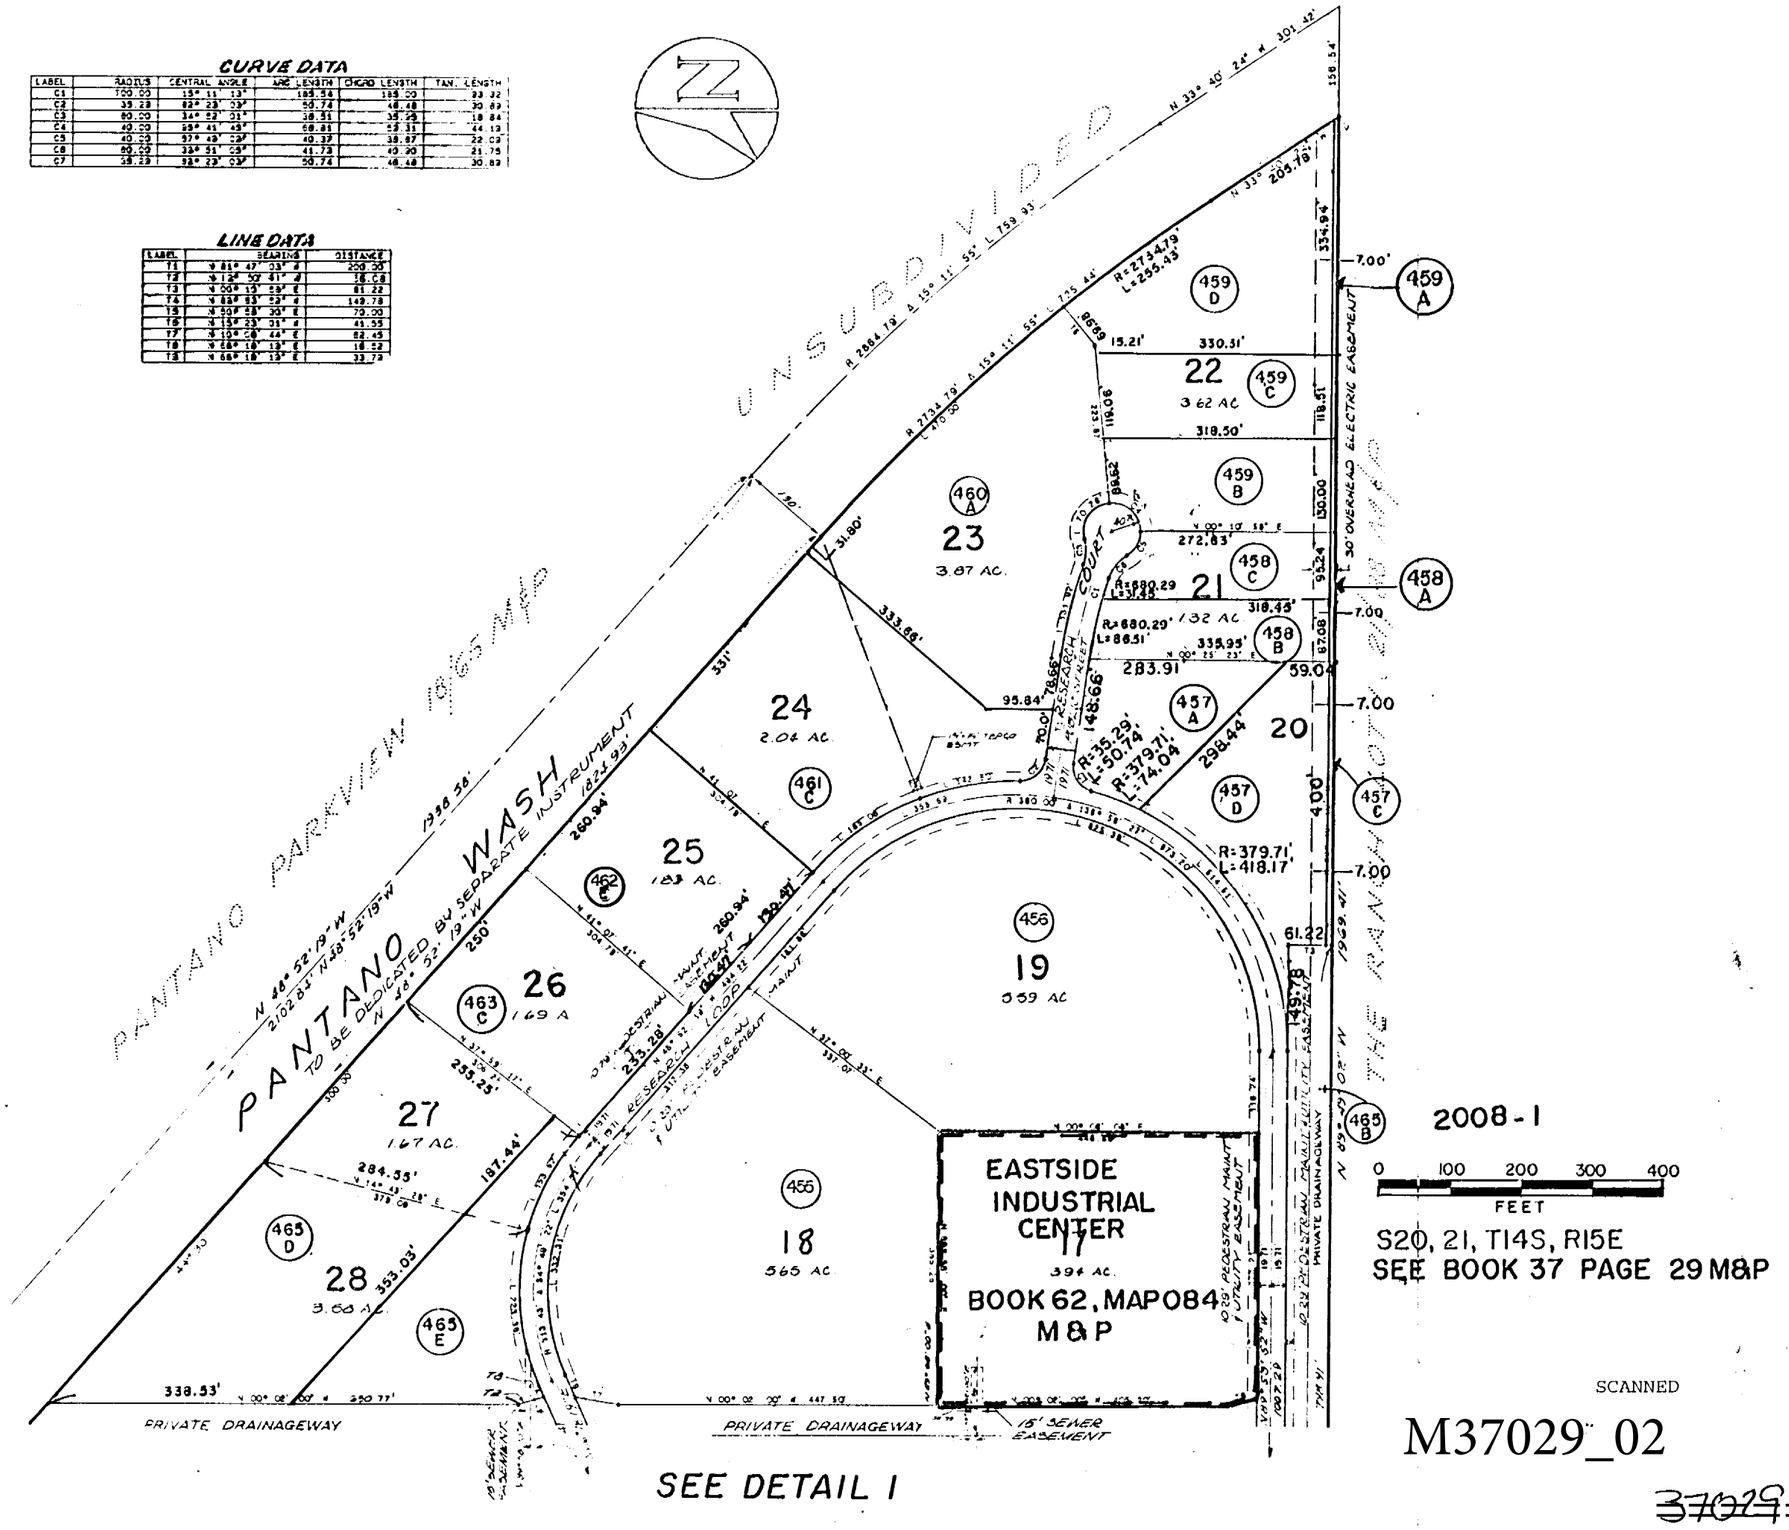

SEE DETAIL 1

SCANNED

M37029_02

~~37029.002~~