Assessor's Record Map

135-07

Ridge 22 Condominiums Amended
Units 1-90, Common Areas A & B

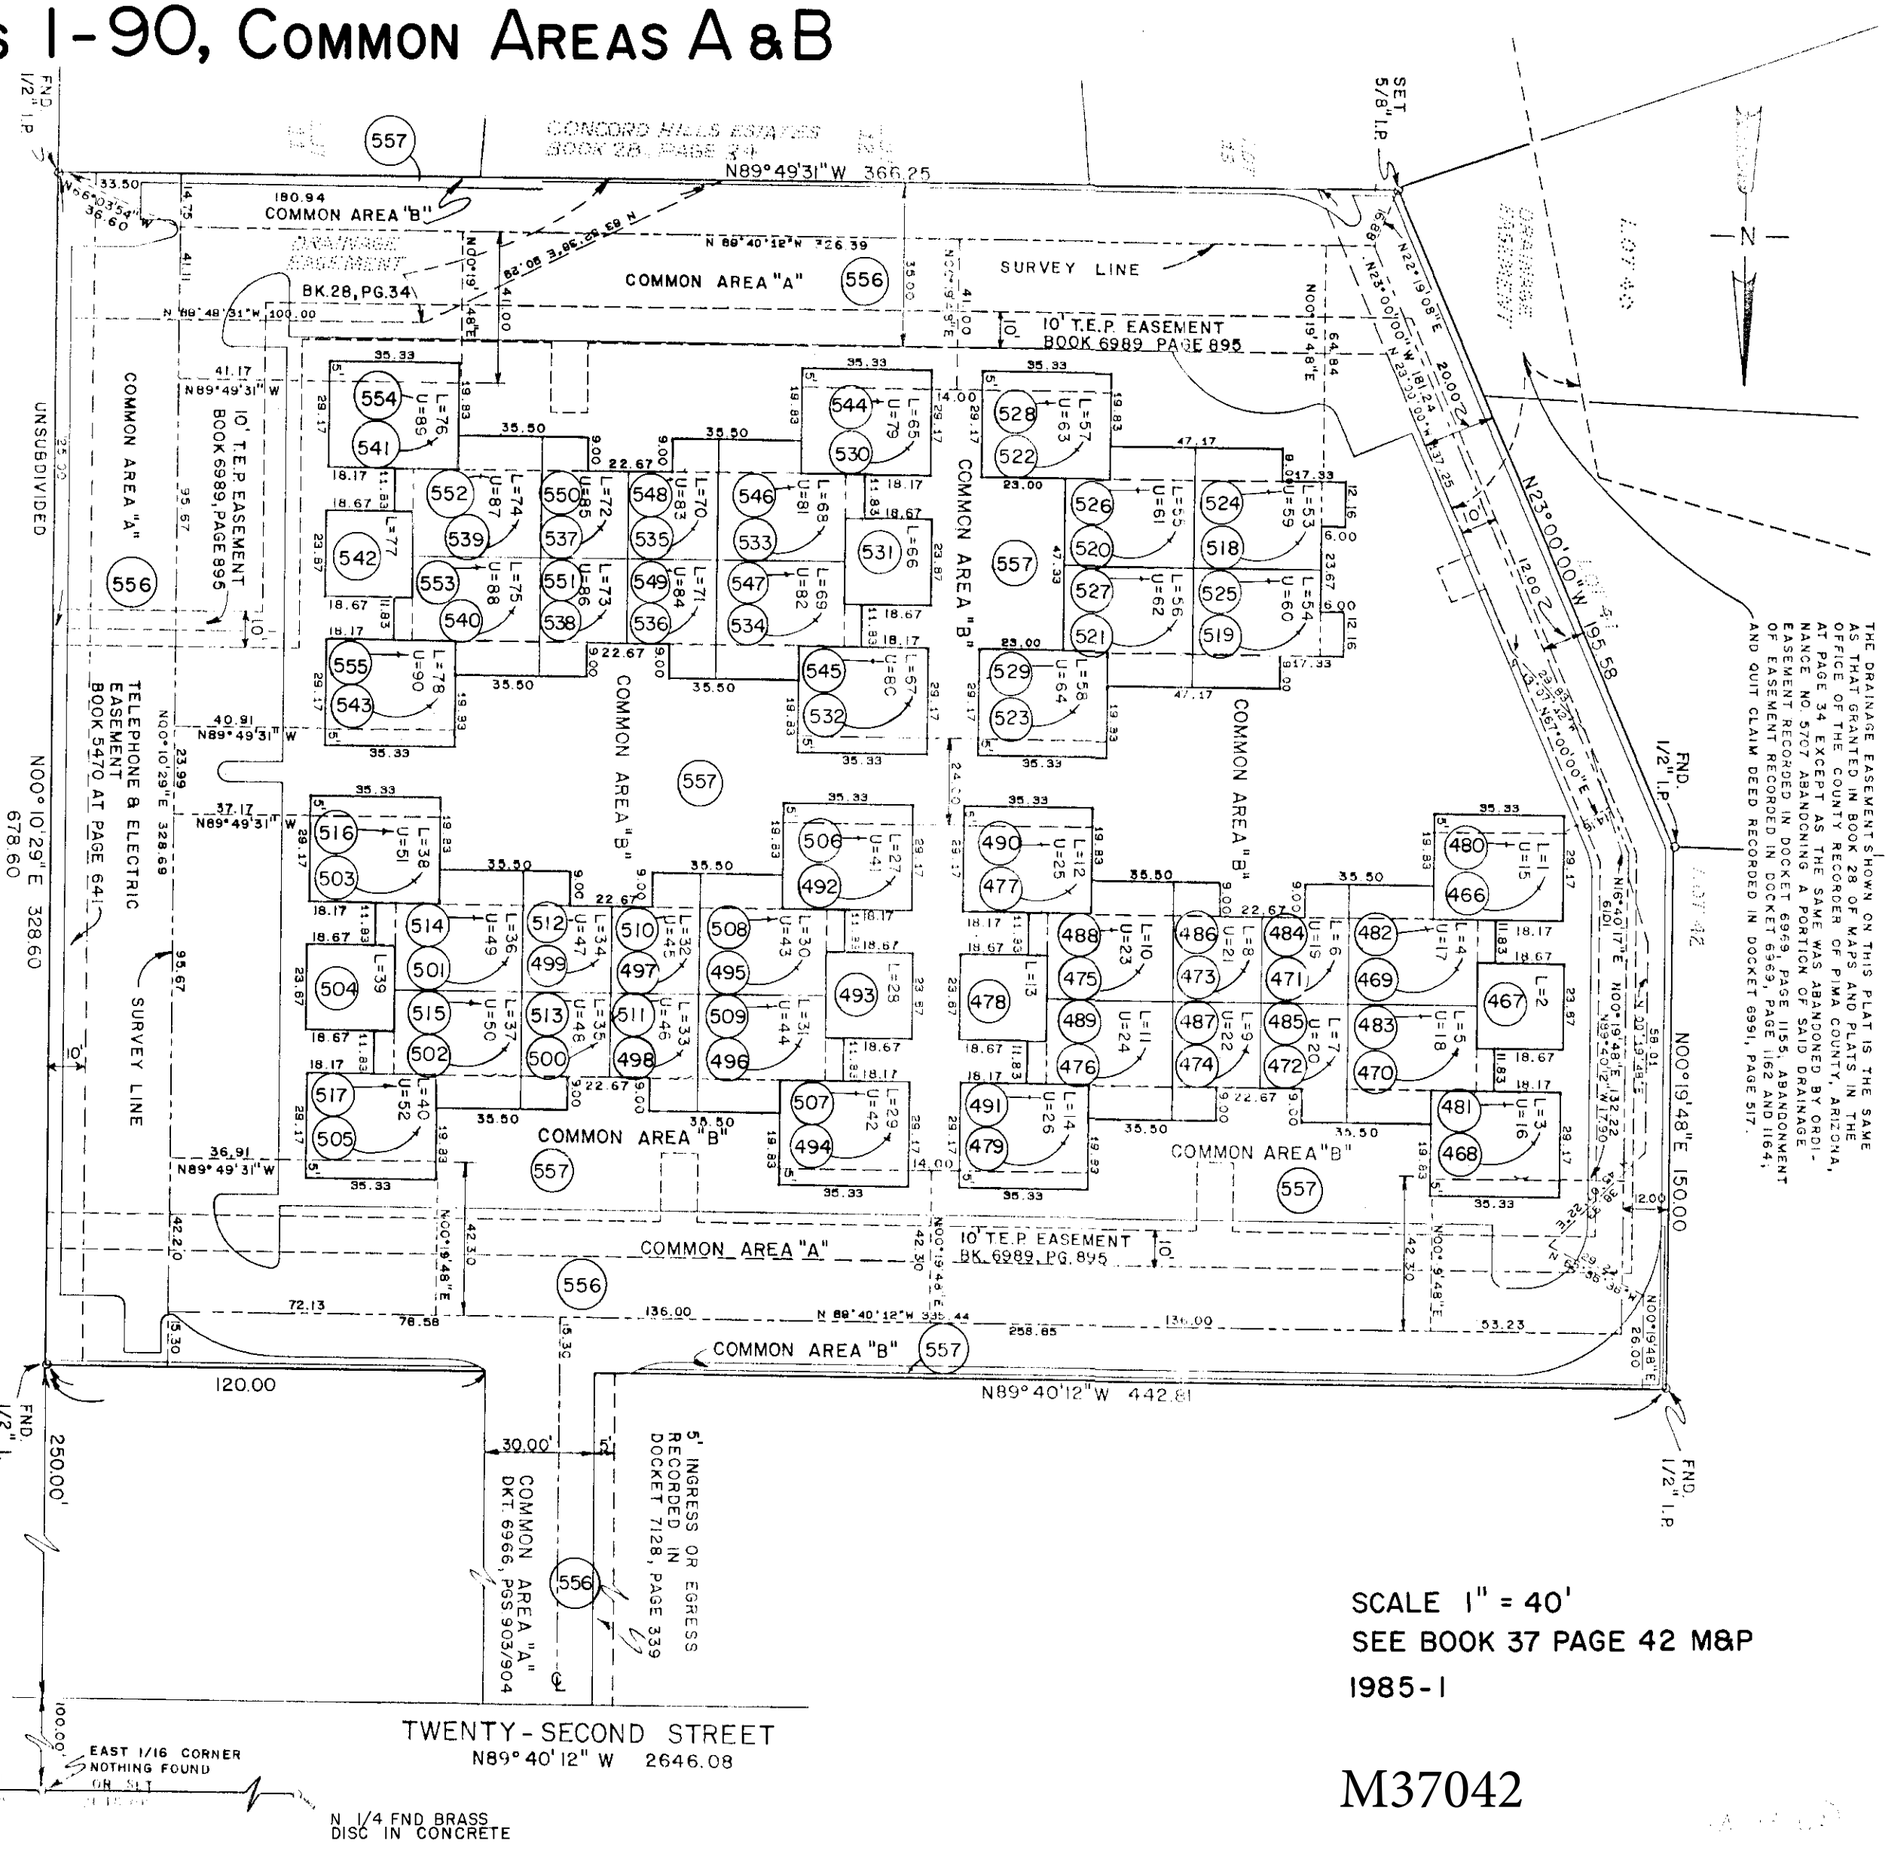

TABLE OF CUBIC FEET & FINISH FLOOR ELEVATIONS

UNIT NO	CUBIC FOOTAGE	F.F.E.	UNIT NO	CUBIC FOOTAGE	F.F.E.
1	7735.60	2649.00	46	5685.23	2647.00
2	5973.10	49.00	47	5685.23	45.00
3	7735.60	49.00	48	5685.23	45.00
4	8532.50	47.00	49	8893.18	45.00
5	8532.50	47.00	50	8893.18	45.00
6	5109.69	47.00	51	7951.52	43.00
7	5109.69	47.00	52	7951.52	43.00
8	5109.69	45.00	53	8703.23	43.00
9	5109.69	45.00	54	8703.23	43.00
10	8532.50	45.00	55	8107.21	43.00
11	8532.50	45.00	56	8107.21	43.00
12	7735.60	43.00	57	7735.60	41.00
13	5973.10	43.00	58	7735.60	41.00
14	7735.60	43.00	59	9063.45	52.00
15	7951.52	58.00	60	9063.45	52.00
16	7951.52	58.00	61	8467.43	52.00
17	8893.18	56.00	62	8467.43	52.00
18	8893.18	56.00	63	7951.52	50.00
19	5685.23	56.00	64	7951.52	50.00
20	5685.23	56.00	65	7735.60	38.00
21	5685.23	54.00	66	5973.10	38.00
22	5685.23	54.00	67	7735.60	38.00
23	8893.18	54.00	68	8532.50	36.00
24	8893.18	54.00	69	8532.50	36.00
25	7951.52	52.00	70	5109.69	36.00
26	7951.52	52.00	71	5109.69	36.00
27	7735.60	42.00	72	5109.69	34.00
28	5973.10	42.00	73	5109.69	34.00
29	7735.60	42.00	74	8532.50	34.00
30	8532.50	38.00	75	8532.50	34.00
31	8532.50	38.00	76	7735.60	32.00
32	5109.69	38.00	77	5973.10	32.00
33	5109.69	38.00	78	7735.60	32.00
34	5109.69	36.00	79	7951.52	47.00
35	5109.69	36.00	80	7951.52	47.00
36	8532.50	36.00	81	8893.18	45.00
37	8532.50	36.00	82	8893.18	45.00
38	7735.60	34.00	83	5685.23	45.00
39	5973.10	34.00	84	5685.23	45.00
40	7735.60	34.00	85	5685.23	43.00
41	7951.52	51.00	86	5685.23	43.00
42	7951.52	51.00	87	8893.18	43.00
43	8893.18	47.00	88	8893.18	43.00
44	8893.18	47.00	89	7951.52	41.00
45	5685.23	47.00	90	7951.52	41.00

SCALE 1" = 40'

SEE BOOK 37 PAGE 42 M&P

1985-1

M37042