Assessor's Record Map

137-29

Oak Tree At Midvale

Lots 520-620

Detail 1

CURVE DATA

LABEL	RADIUS	CENTRAL ANGLE	ARC LENGTH	CHORD LENGTH	TAN. LENGTH
C1	52.00	18° 46' 50"	17.04	16.97	8.60
C2	25.00	86° 11' 35"	37.61	34.16	23.39
C3	25.00	83° 47' 28"	36.56	33.39	22.43
C4	25.00	83° 47' 28"	36.56	33.39	22.43
C5	25.00	96° 12' 32"	41.98	37.22	27.87
C6	25.00	93° 48' 25"	40.93	36.51	26.72
C7	25.00	83° 47' 28"	36.56	33.39	22.43
C8	25.00	96° 12' 32"	41.98	37.22	27.87
C9	25.00	83° 47' 28"	36.56	33.39	22.43
C10	25.00	96° 12' 32"	41.98	37.22	27.87

LINE DATA

LABEL	BEARING	DISTANCE
T1	N 28° 54' 25" W	12.97
T2	N 28° 54' 25" W	69.11
T3	N 18° 23' 24" W	50.00
T4	N 67° 18' 07" E	21.12
T5	N 67° 18' 07" E	21.12

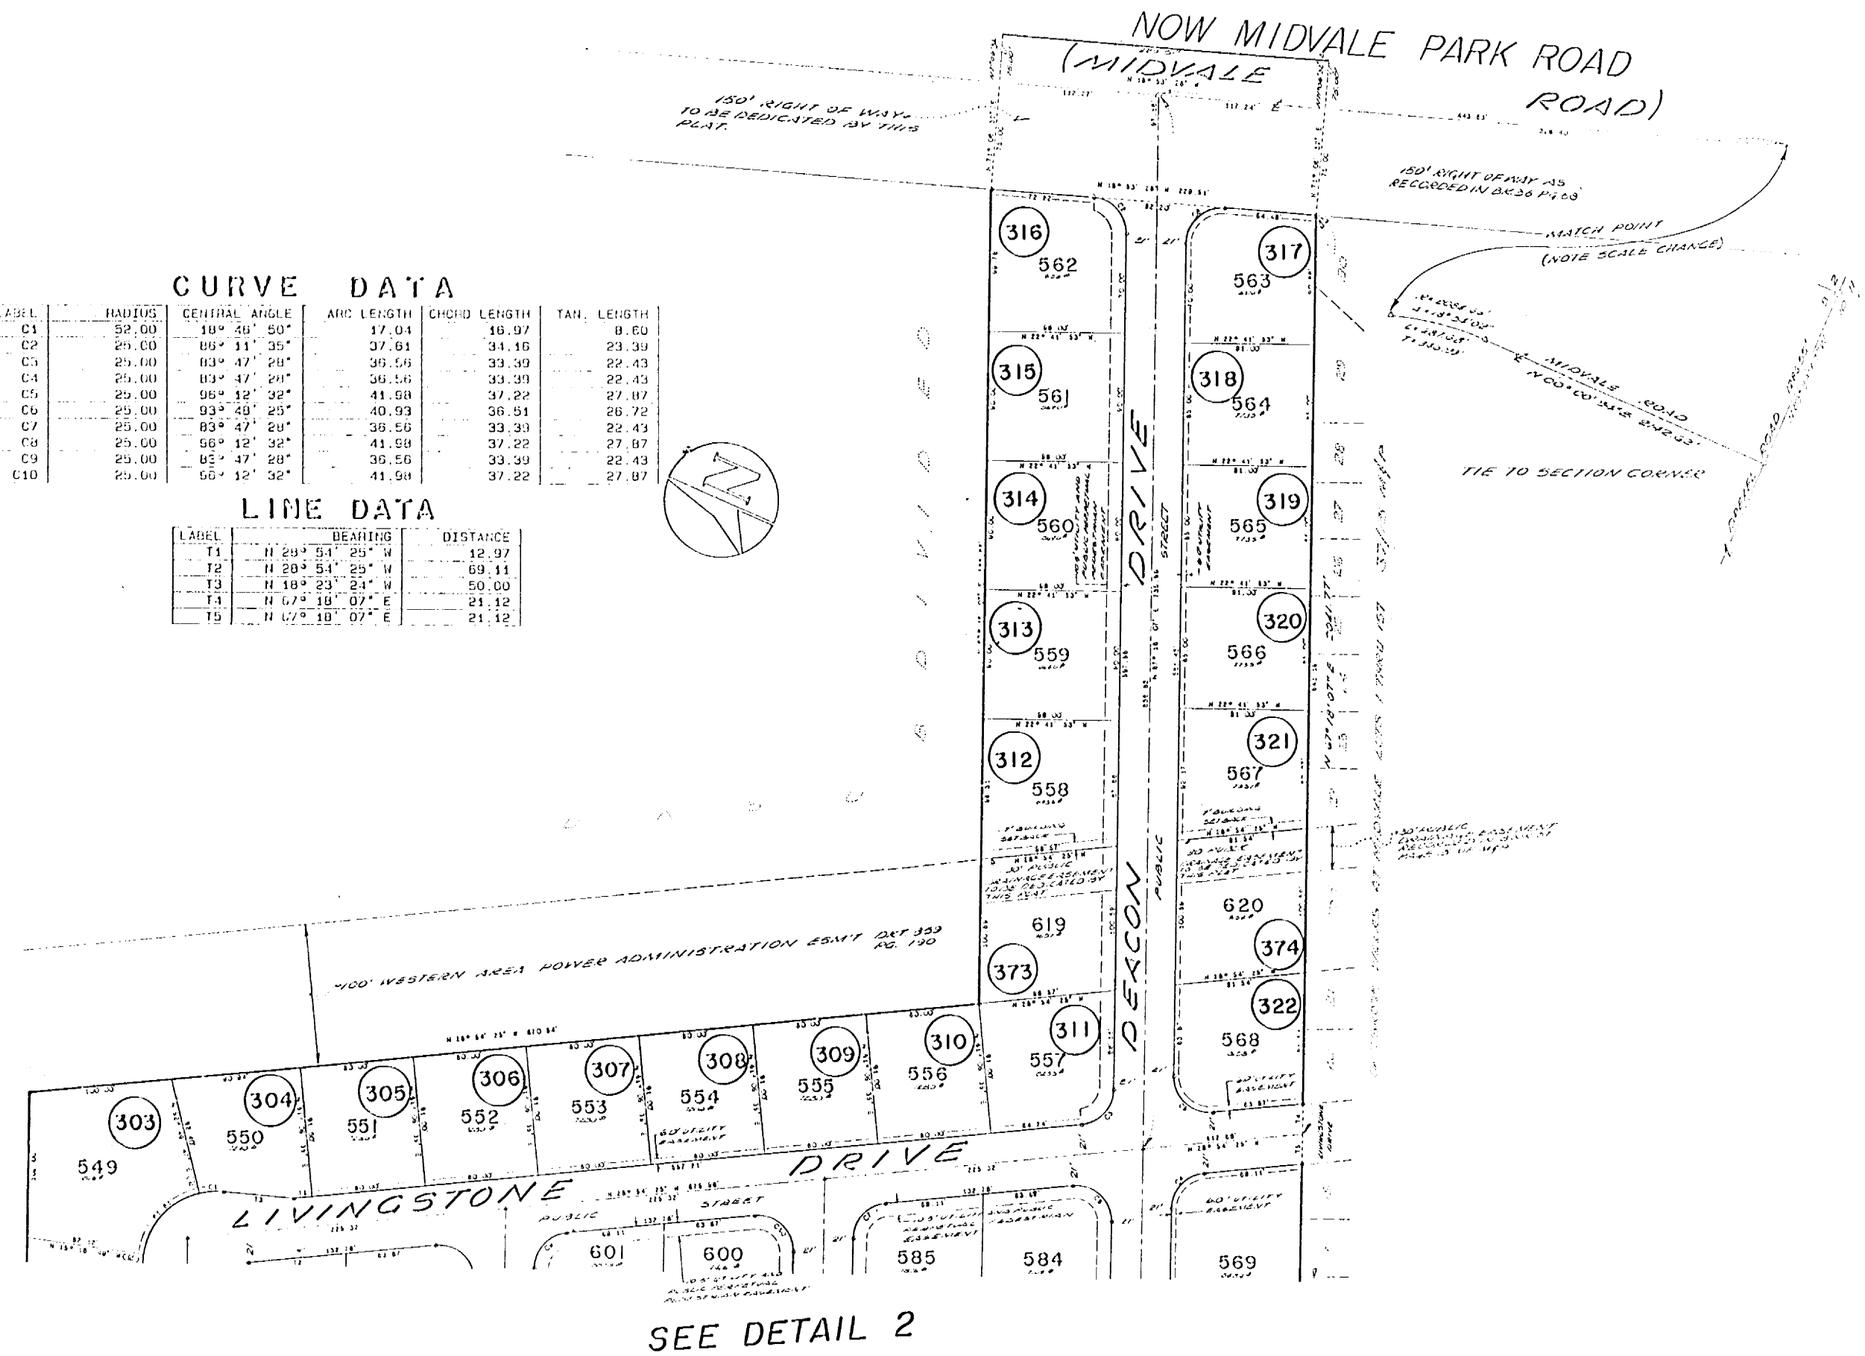

SEE DETAIL 2

SCANNED

SCALE 1" = 100'

SEE BOOK 37 PAGE 45 M&P

1985-1

M37045_01