ASSESSOR'S RECORD MAP

132-20

BUTTERFIELD BUSINESS CENTER
LOTS 1-22, BLOCKS A-M, COMMON AREAS A&B
DETAIL 3

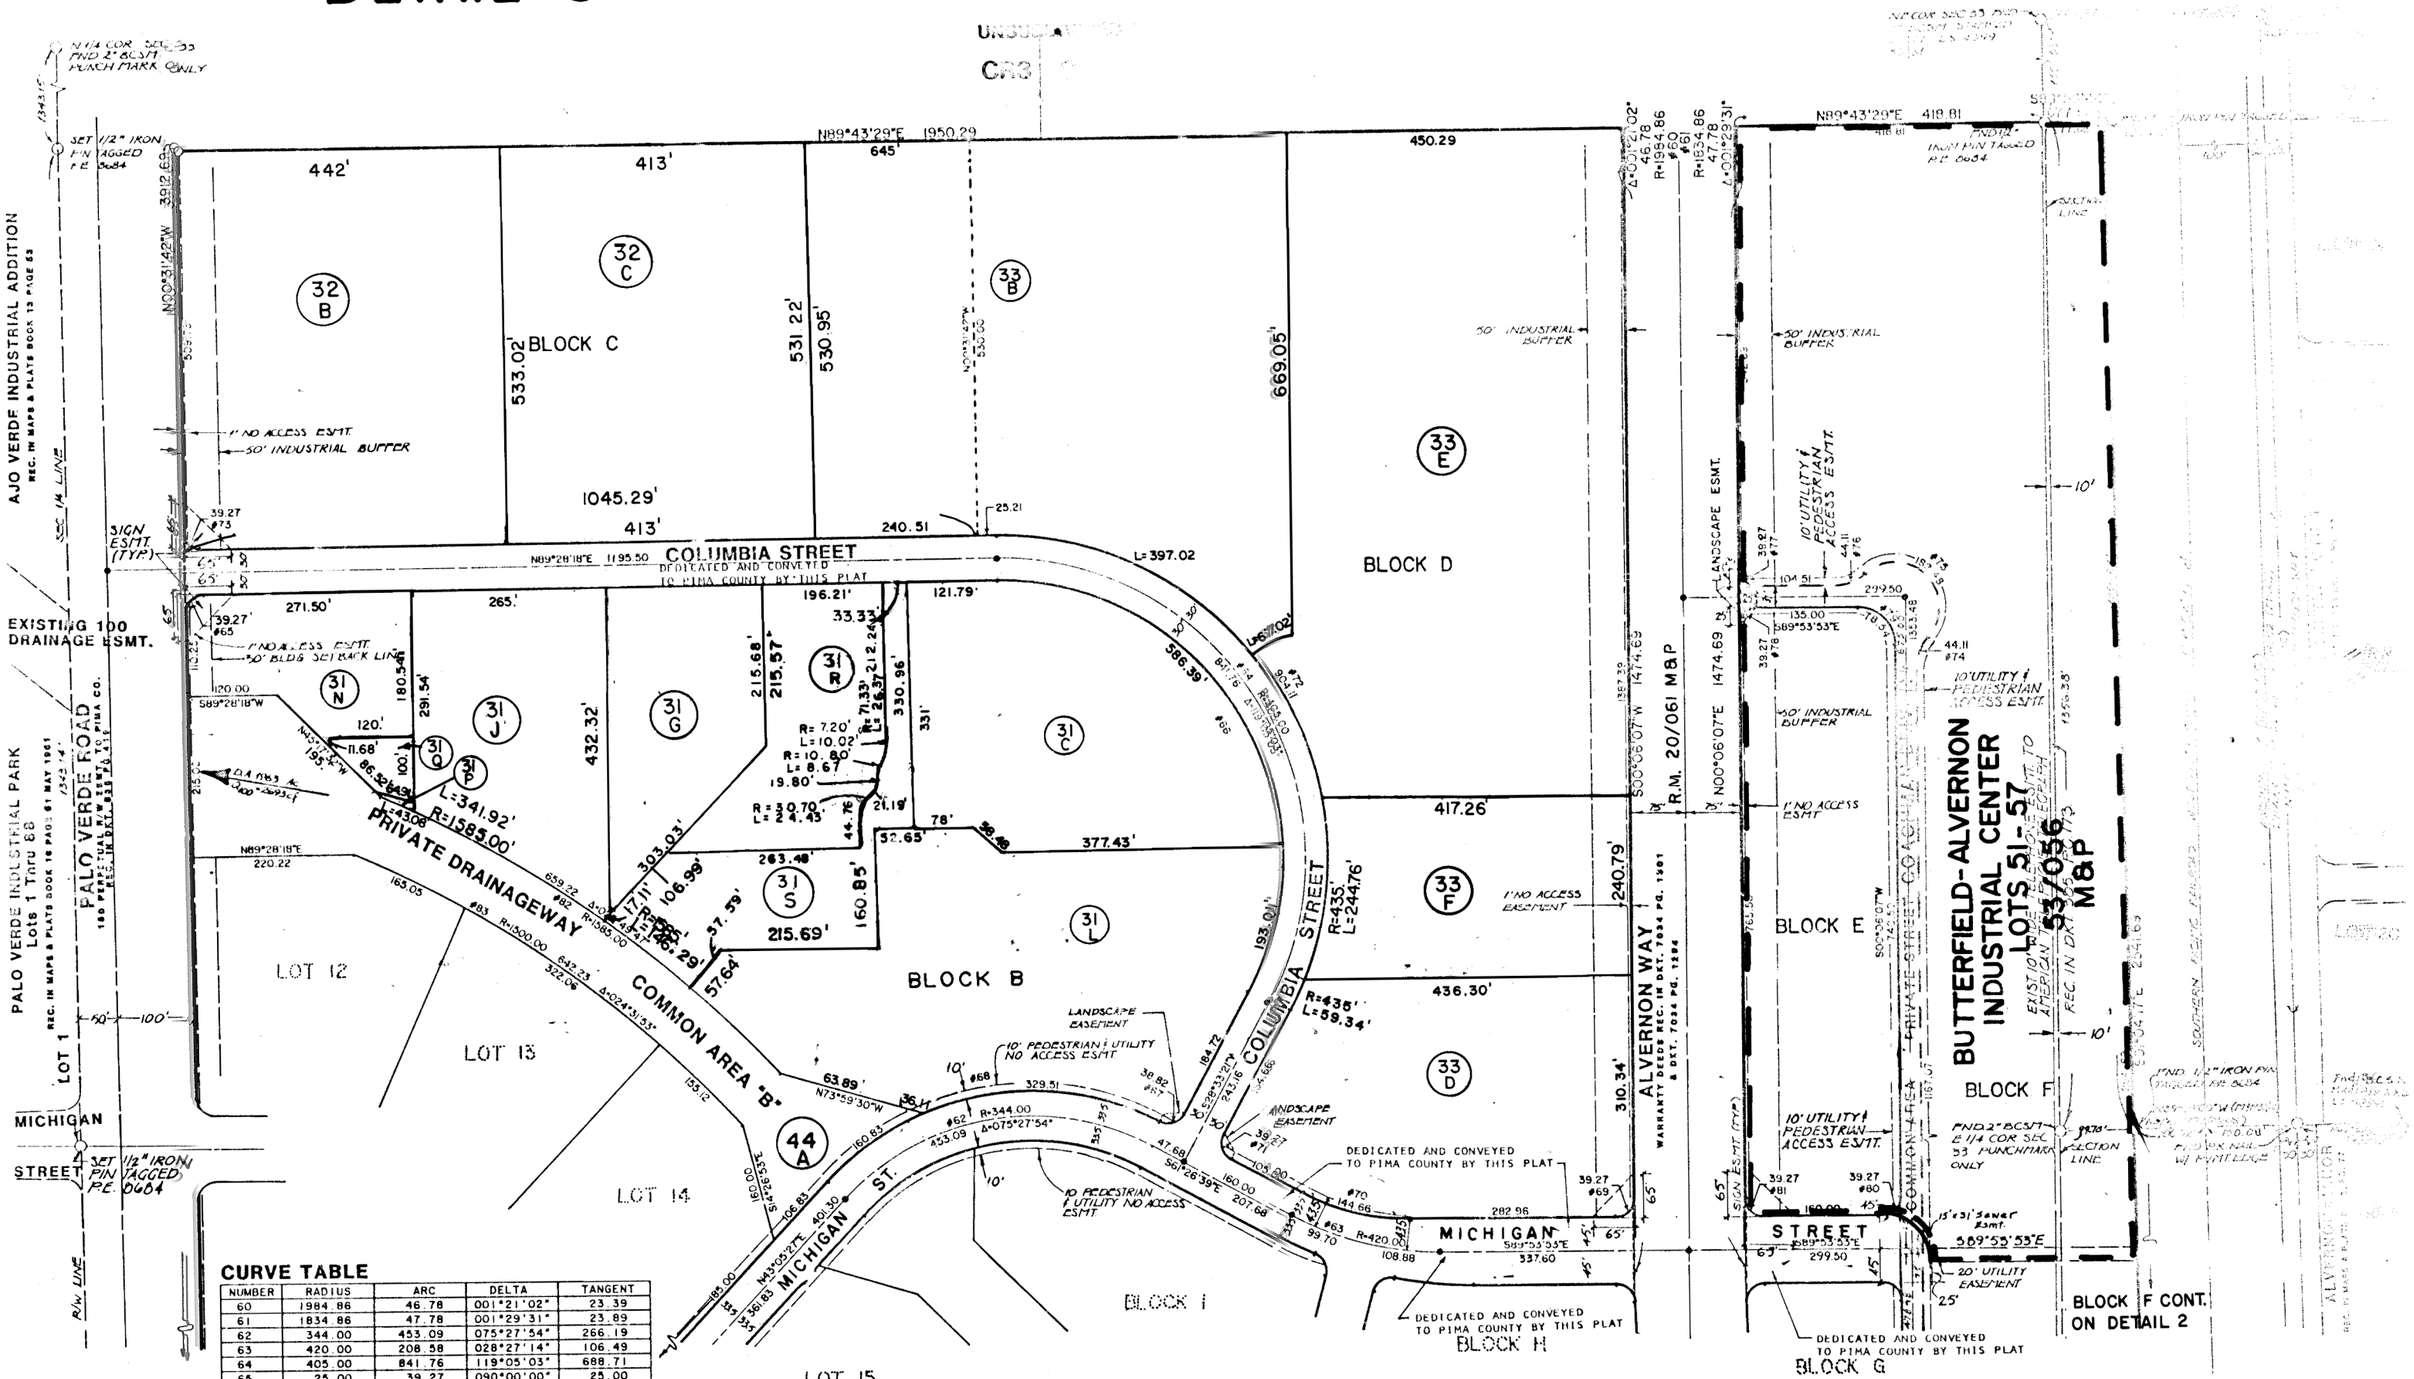

CURVE TABLE

NUMBER	RADIUS	ARC	DELTA	TANGENT
60	1984.86	46.78	001°21'02"	23.39
61	1834.86	47.78	001°29'31"	23.89
62	344.00	453.09	075°27'54"	266.19
63	420.00	208.58	028°27'14"	106.49
64	405.00	841.76	119°05'03"	688.71
65	25.00	39.27	090°00'00"	25.00
66	375.00	779.40	119°05'03"	637.69
67	25.00	38.82	088°57'29"	24.55
68	377.50	490.34	074°25'23"	286.66
69	25.00	39.27	090°00'00"	25.00
70	291.30	144.66	028°27'14"	73.86
71	25.00	39.27	090°00'00"	25.00
72	435.00	904.11	119°05'03"	739.72
73	25.00	39.27	090°00'00"	25.00
74	60.00	44.11	042°07'35"	23.11
75	60.00	182.48	174°15'10"	---
76	60.00	44.11	042°07'35"	23.11
77	25.00	39.27	090°00'00"	25.00
78	25.00	39.27	090°00'00"	25.00
79	50.00	78.54	090°00'00"	50.00
80	25.00	39.27	090°00'00"	25.00
81	25.00	39.27	090°00'00"	25.00
82	1585.00	659.27	023°49'47"	334.44

S33,T14S,R14E

0 100 200 300 400
FEET

SEE BOOK 37 PAGE 76 M&P

2016 -1

SCANNED
SCANNED
SCANNED

M 37076_03