Assessor's Record Map

116 - 02

Saddlewood Villas
Lots 1-102, Common Areas A & B
Layout

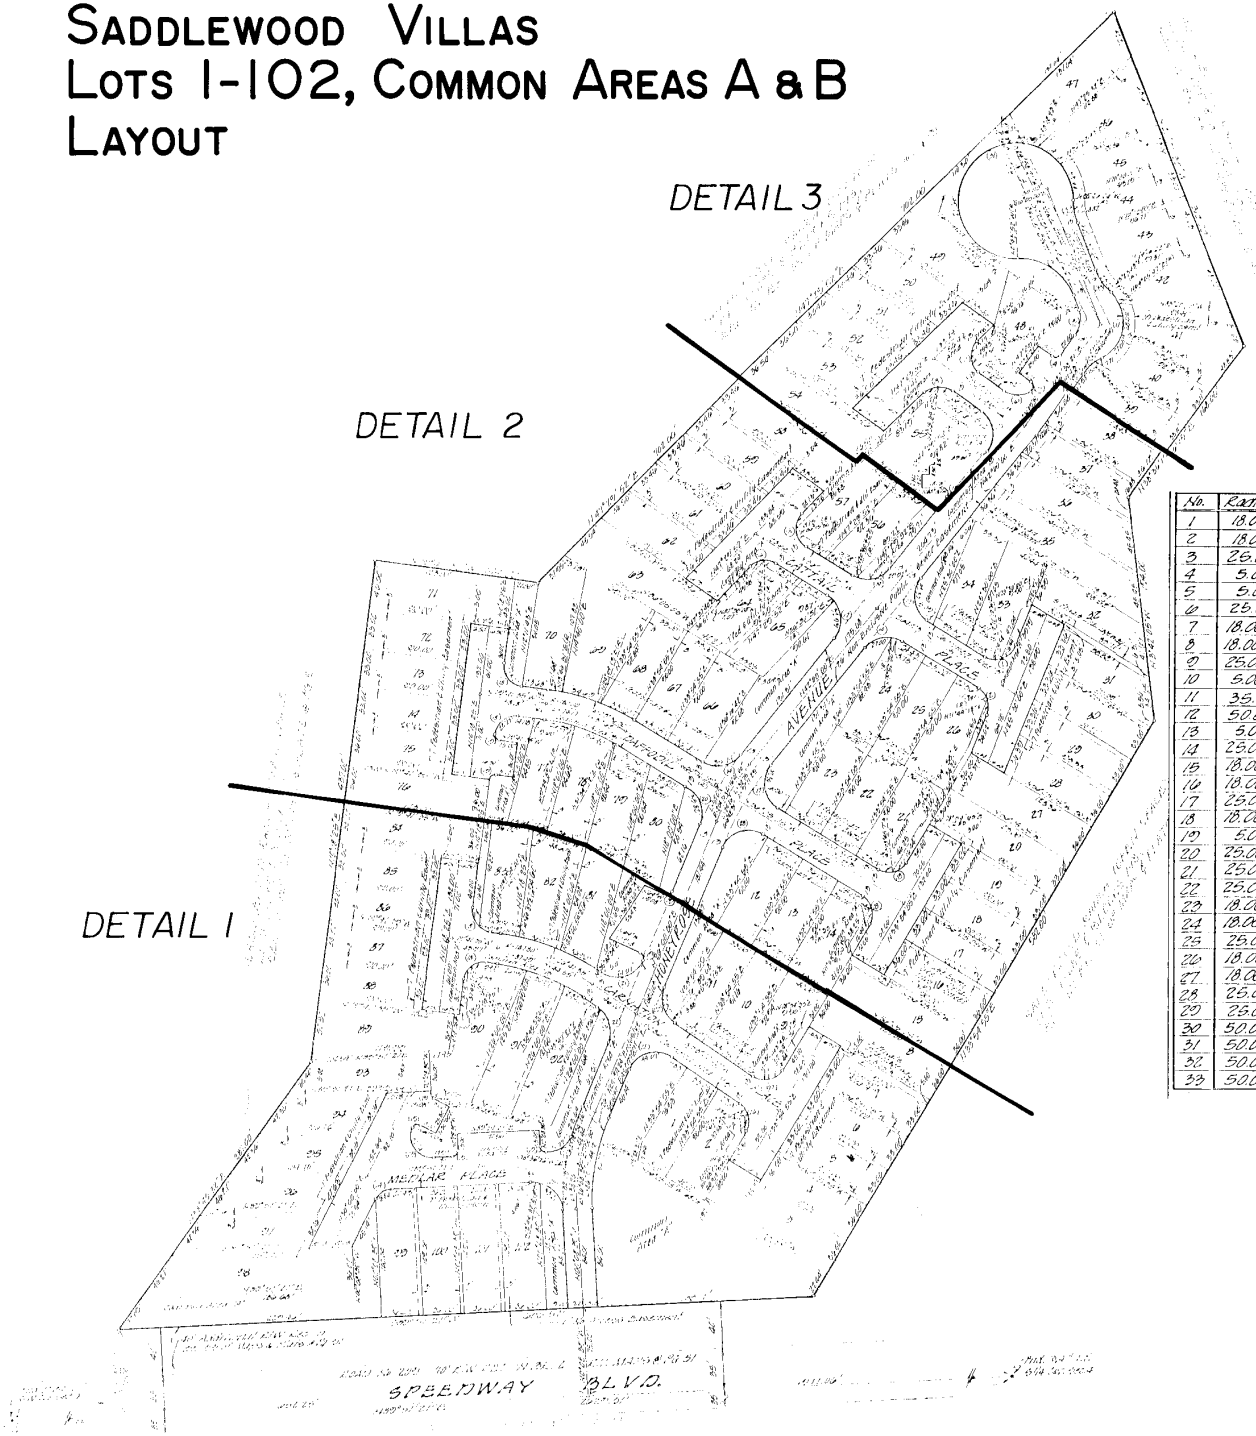

CURVE DATA

No.	Radius	Delta	Length	Tangent
1	18.00'	98°24'55"	30.92'	20.86'
2	18.00'	81°36'05"	25.63'	15.53'
3	25.00'	57°38'21"	25.15'	13.76'
4	5.00'	90°00'00"	7.85'	5.00'
5	5.00'	115°50'30"	10.11'	7.08'
6	25.00'	64°31'09"	28.15'	15.78'
7	18.00'	99°99'52"	31.29'	21.26'
8	18.00'	80°30'08"	25.29'	15.24'
9	25.00'	94°00'00"	41.02'	26.81'
10	5.00'	49°30'00"	4.32'	2.30'
11	35.00'	110°50'55"	67.71'	50.78'
12	50.00'	26°36'17"	23.22'	11.82'
13	5.00'	130°30'00"	11.39'	10.85'
14	25.00'	81°54'55"	35.74'	21.70'
15	18.00'	103°54'57"	32.54'	22.87'
16	18.00'	76°25'03"	24.01'	14.17'
17	25.00'	98°05'05"	42.80'	28.30'
18	18.00'	90°00'00"	28.27'	18.00'
19	5.00'	90°00'00"	7.85'	5.00'
20	25.00'	82°05'05"	35.82'	21.76'
21	25.00'	101°00'00"	44.07'	30.33'
22	25.00'	70°00'00"	34.47'	20.61'
23	18.00'	120°08'39"	37.74'	31.27'
24	18.00'	59°51'21"	18.80'	10.36'
25	25.00'	90°00'00"	39.27'	25.00'
26	18.00'	86°54'55"	27.31'	17.06'
27	18.00'	93°05'05"	29.24'	19.00'
28	25.00'	97°54'55"	42.72'	28.72'
29	25.00'	70°31'44"	30.77'	17.68'
30	50.00'	70°43'52"	61.72'	35.49'
31	50.00'	272°17'47"	237.62'	—
32	50.00'	21°33'55"	18.82'	9.52'
33	50.00'	26°36'17"	23.22'	11.82'

SCALE 1" = 100'
SEE BOOK 37 PAGE 93 M&P
1985-1

M37093

1 80-1 (4)