ASSESSOR'S RECORD MAP

225-03

NORTHPOINTE RIDGE
LOTS 1-151 & BLOCK 1

FORMERLY
203-31

LAYOUT

ALL IN GOLDER RANCH F.D.

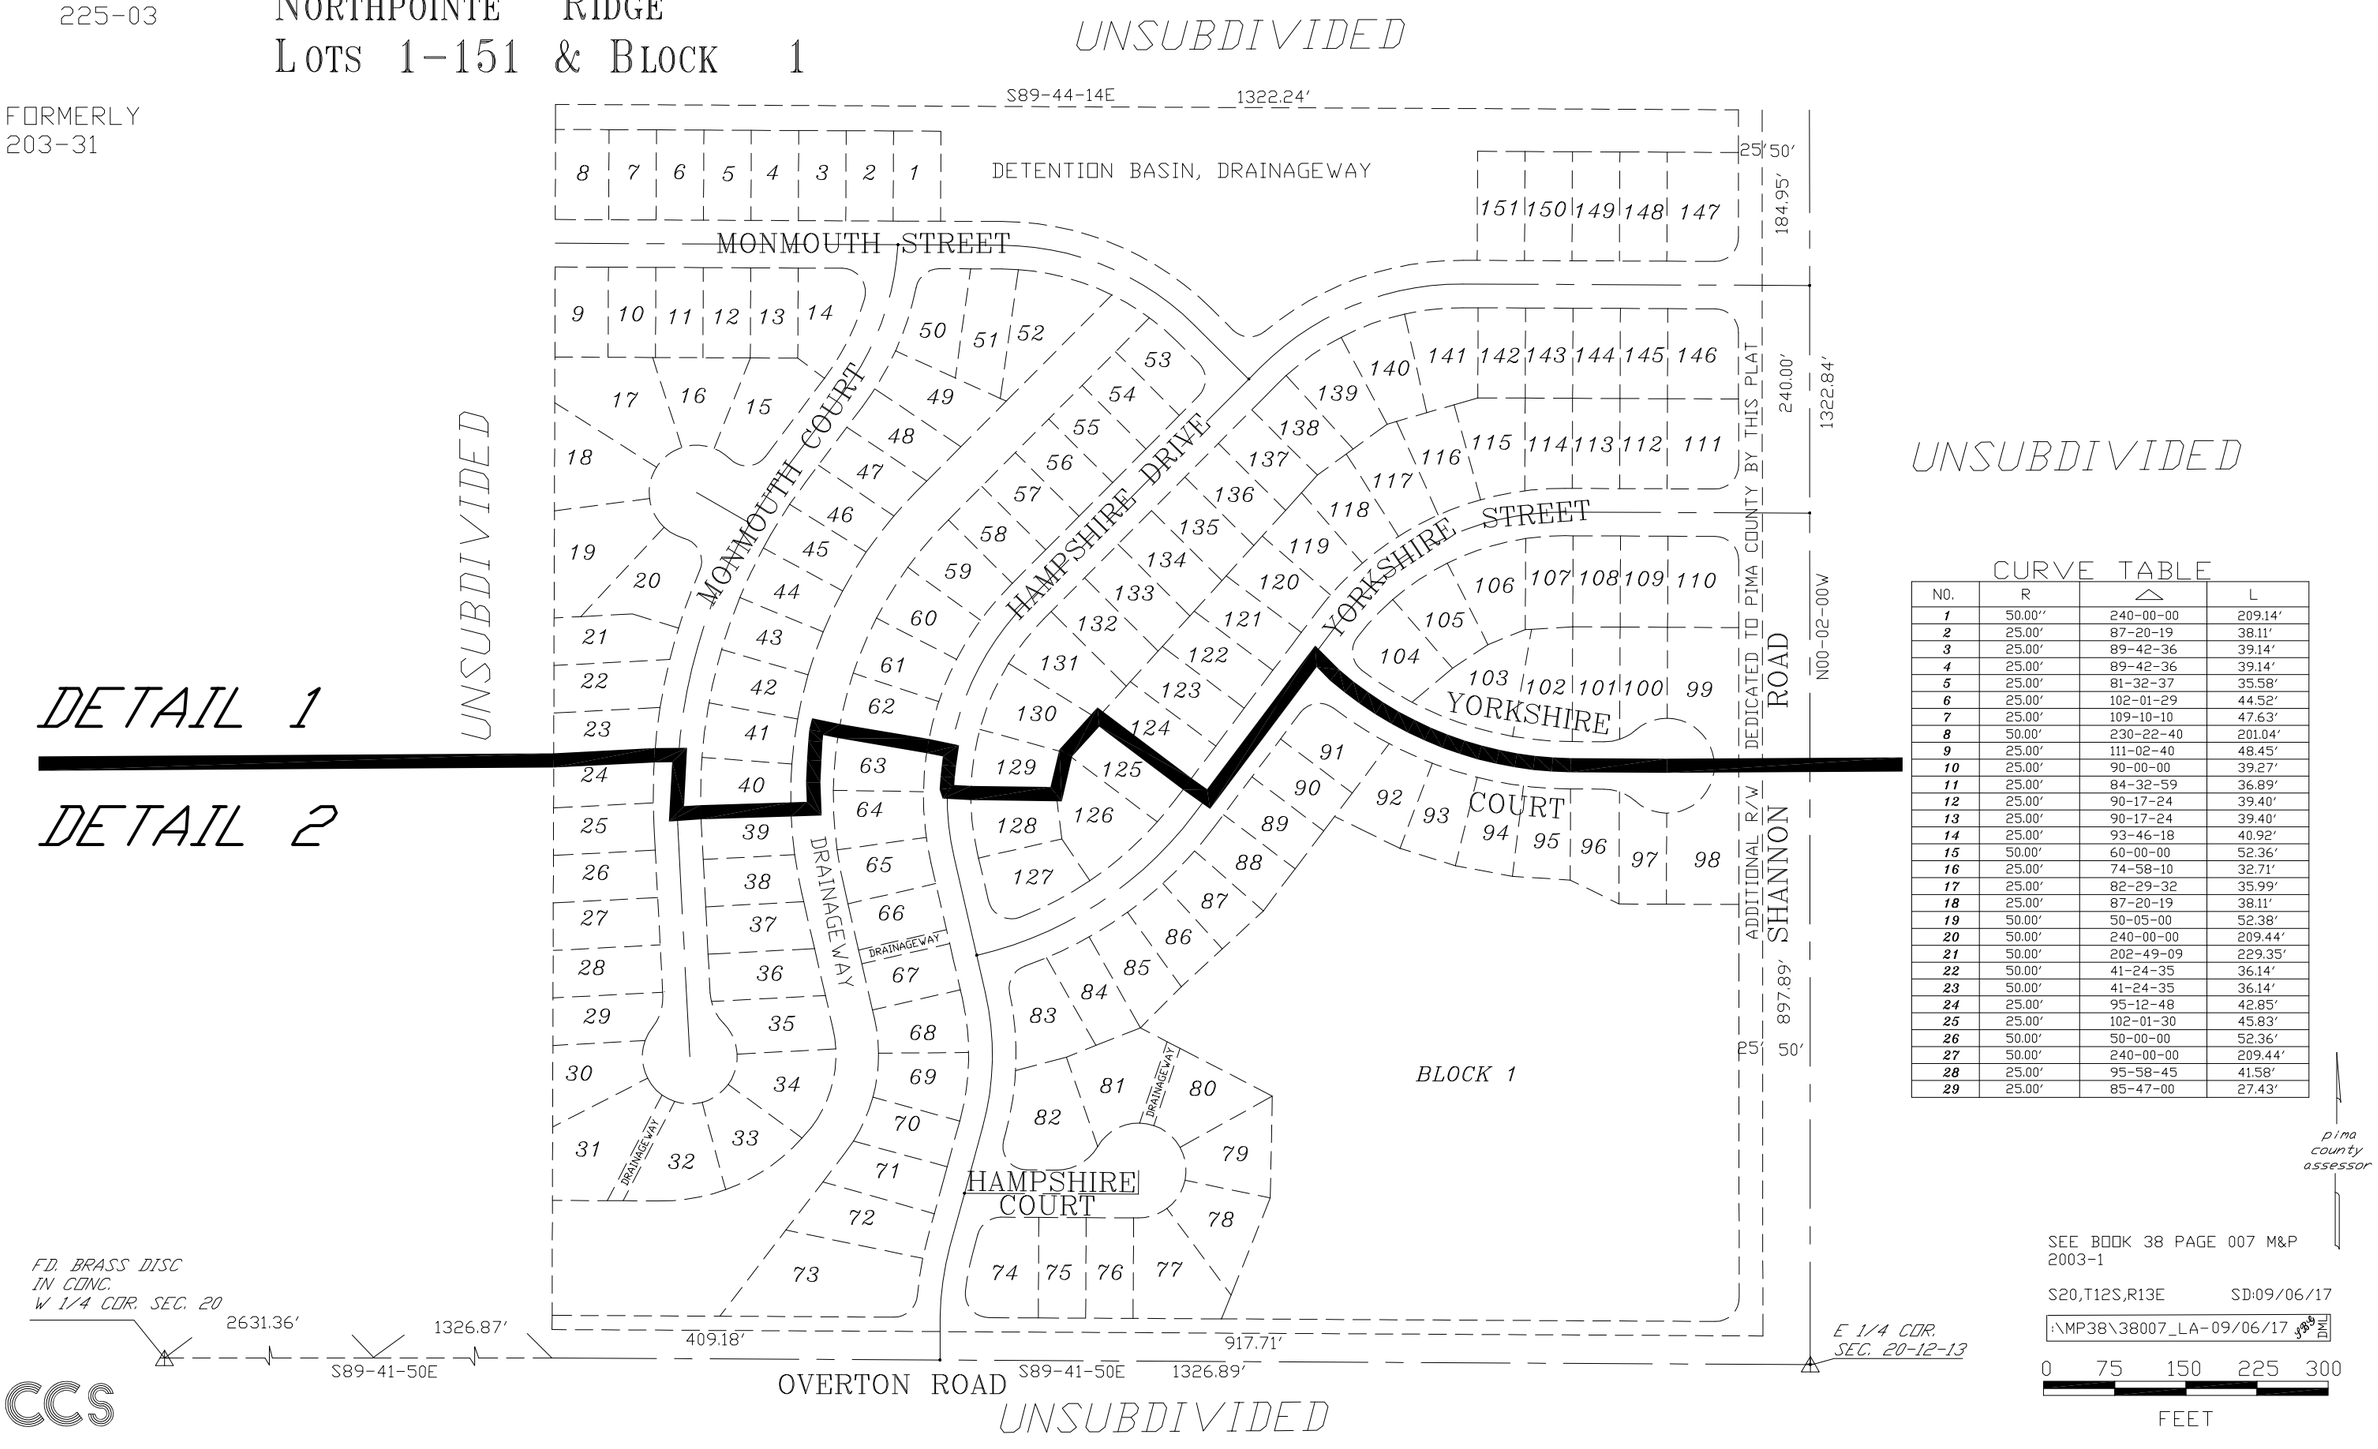

CURVE TABLE

NO.	R	△	L
1	50.00''	240-00-00	209.14'
2	25.00'	87-20-19	38.11'
3	25.00'	89-42-36	39.14'
4	25.00'	89-42-36	39.14'
5	25.00'	81-32-37	35.58'
6	25.00'	102-01-29	44.52'
7	25.00'	109-10-10	47.63'
8	50.00'	230-22-40	201.04'
9	25.00'	111-02-40	48.45'
10	25.00'	90-00-00	39.27'
11	25.00'	84-32-59	36.89'
12	25.00'	90-17-24	39.40'
13	25.00'	90-17-24	39.40'
14	25.00'	93-46-18	40.92'
15	50.00'	60-00-00	52.36'
16	25.00'	74-58-10	32.71'
17	25.00'	82-29-32	35.99'
18	25.00'	87-20-19	38.11'
19	50.00'	50-05-00	52.38'
20	50.00'	240-00-00	209.44'
21	50.00'	202-49-09	229.35'
22	50.00'	41-24-35	36.14'
23	50.00'	41-24-35	36.14'
24	25.00'	95-12-48	42.85'
25	25.00'	102-01-30	45.83'
26	50.00'	50-00-00	52.36'
27	50.00'	240-00-00	209.44'
28	25.00'	95-58-45	41.58'
29	25.00'	85-47-00	27.43'

SEE BOOK 38 PAGE 007 M&P
2003-1

S20,T12S,R13E SD:09/06/17

:\MP38\38007_LA-09/06/17 3389 DWL

0 75 150 225 300

FEET

CCS