ASSESSOR'S RECORD MAP

221-09

COUNTRYSIDE VISTA
LOTS 387-602

FORMERLY
202-79

CURVE TABLE

NO.	R	△	L
1	25.00′	104-18-56	45.52′
2	25.00′	79-14-41	34.58′
3	25.00′	92-34-10	40.37′
4	25.00′	75-53-14	33.11′
5	25.00′	98-53-25	43.15′
6	25.00′	83-41-30	36.52′
7	25.00′	89-52-42	39.22′
8	46.00′	43-15-34	34.73′
9	46.00′	176-23-49	141.62′
10	46.00′	242-50-14	194.96′
11	46.00′	62-50-14	50.45′
12	25.00′	83-09-21	36.28′
13	25.00′	99-00-06	43.20′
14	46.00′	71-08-49	57.12′
15	46.00′	235-06-07	118.75′
16	25.00′	66-05-47	28.84′
17	25.00′	107-07-20	44.56′
18	25.00′	93-25-00	40.76′
19	25.00′	79-08-51	34.54′
20	25.00′	115-11-48	50.26′
21	25.00′	67-56-42	29.65′
22	25.00′	104-12-49	45.47′
23	25.00′	79-18-07	34.60′

LAYOUT

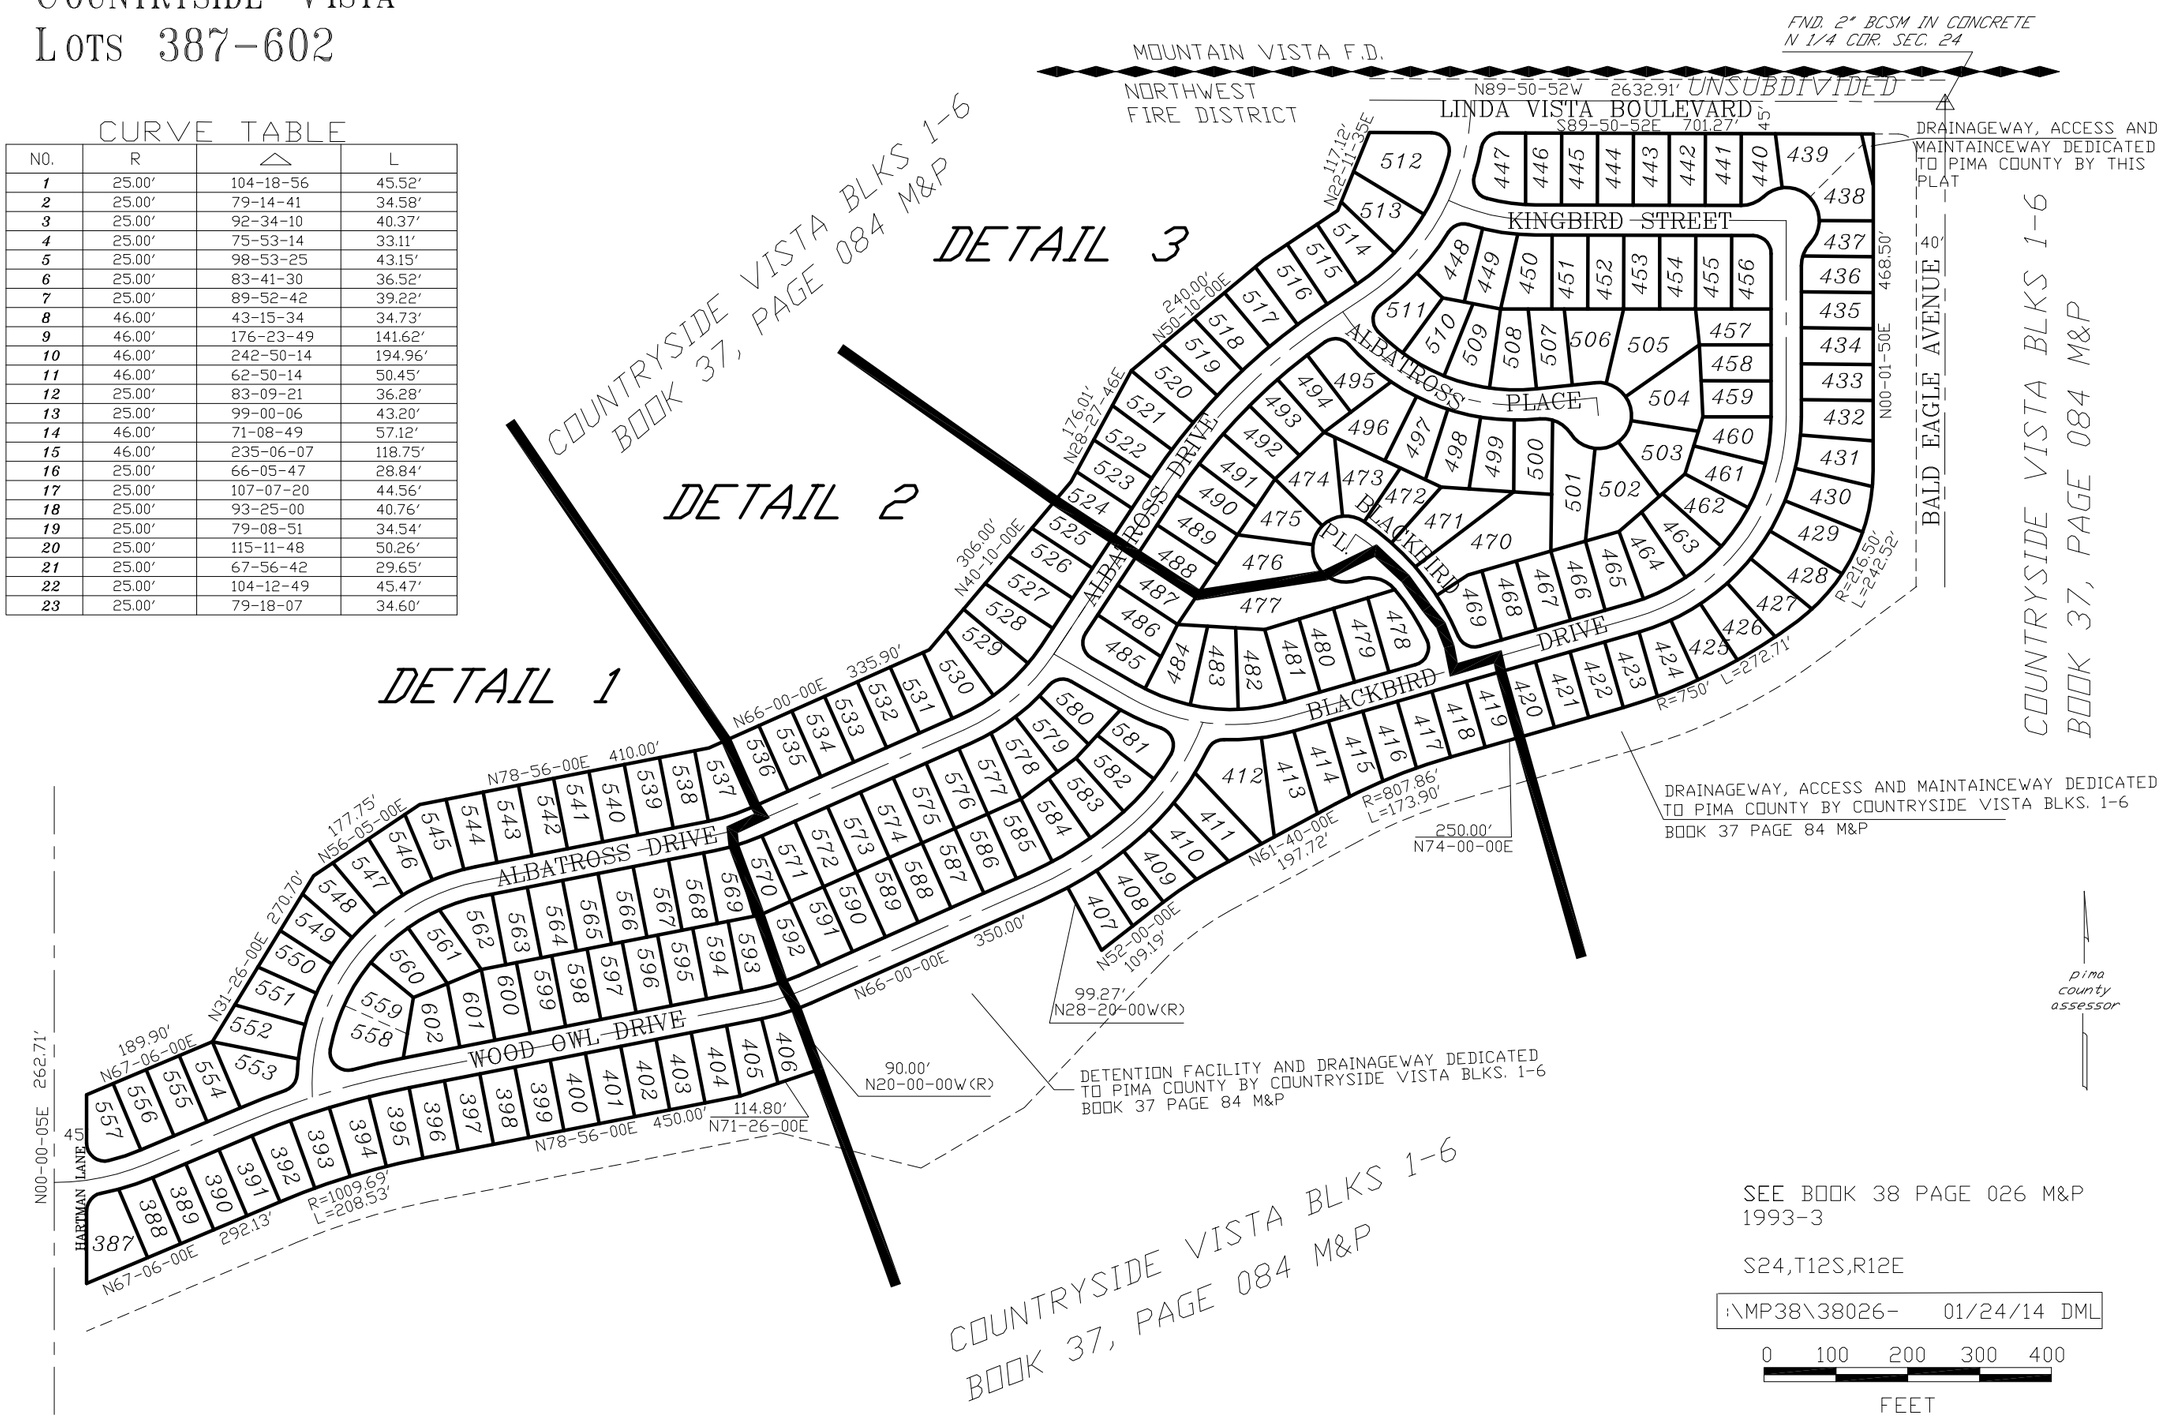

SEE BOOK 38 PAGE 026 M&P
1993-3

S24,T12S,R12E

:\MP38\38026- 01/24/14 DML

0 100 200 300 400
FEET