ASSESSOR'S RECORD MAP

114-17

GRAHAM ESTATES

LOTS 001-030 & COMMON AREA A & B

UNSUBDIVIDED

BONITA RIDGE AMENDED
BOOK 47, PAGE 005 M&P

CURVE TABLE

NO.	R	△	L
1	108.00′	37-27-28	70.61′
2	37.03′	65-24-06	42.27′
3	20.00′	93-12-15	32.53′
4	83.00′	35-38-18	51.63′
5	320.00′	05-24-17	30.19′
6	40.00′	78-50-51	55.05′
7	2.00′	133-43-29	4.67′
8	54.00′	74-32-17	70.25′
9	245.00′	27-22-56	117.09′
10	20.00′	63-04-29	22.02′
11	440.00′	33-57-21	260.76′
12	2.00′	166-11-44	5.80′
13	600.00′	15-38-34	163.81′
14	150.00′	09-48-47	25.69′
15	40.00′	99-41-06	69.59′

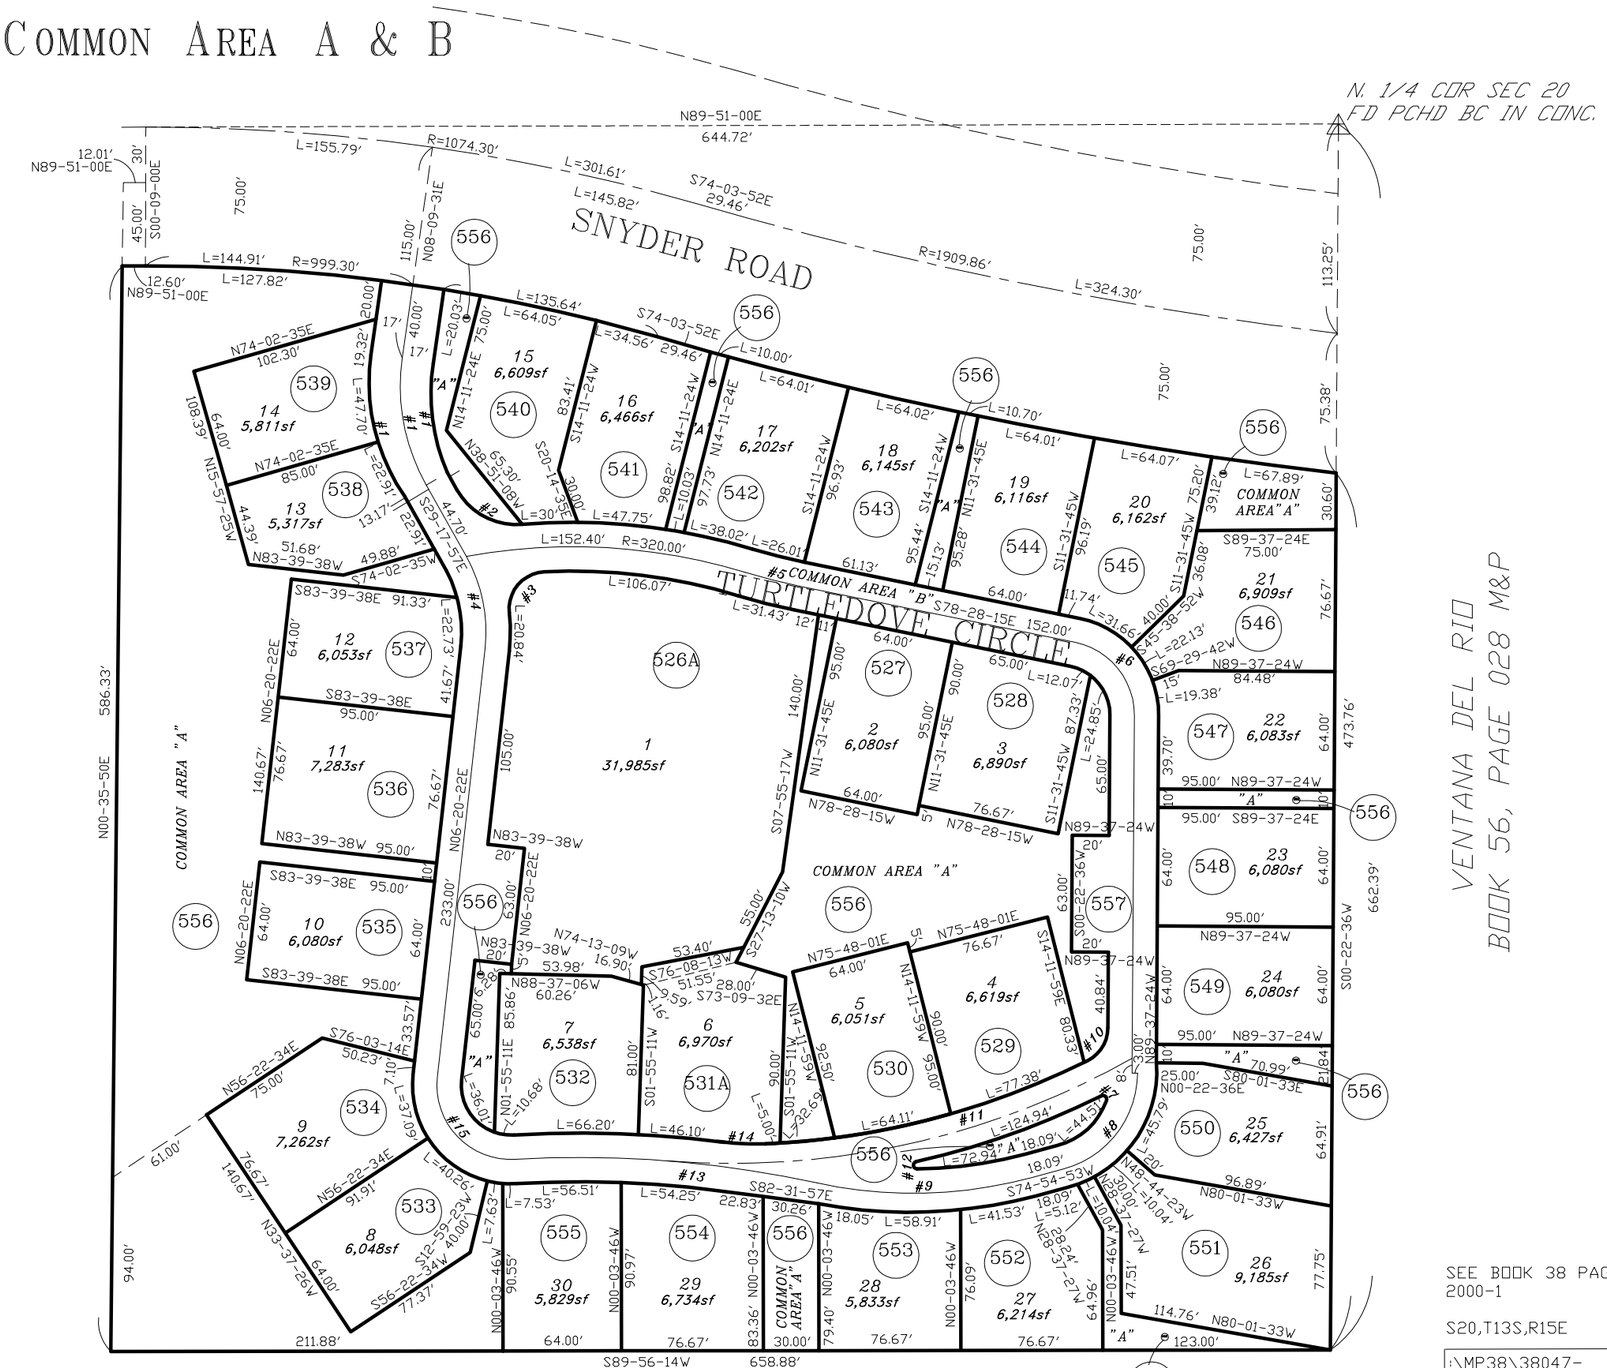

pima county assessor

SEE BOOK 38 PAGE 047 M&P
2000-1

S20,T13S,R15E

:\MP38\38047- 12/12/13 APC

0 40 80 120 160
FEET

CCS