ASSESSOR'S RECORD MAP — LAYOUT

ALL IN CITY OF TUCSON

112-01

SHANNON PARK CONDOMINIUMS

UNITS 101S-116S, 201S-219S, 301S-308S, 101N-124N, 201N-215N, 301N-308N & COMMON AREAS

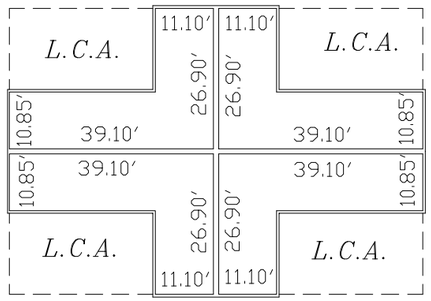

UNIT "A"

1 BEDROOM, 1 BATH
602.39sf

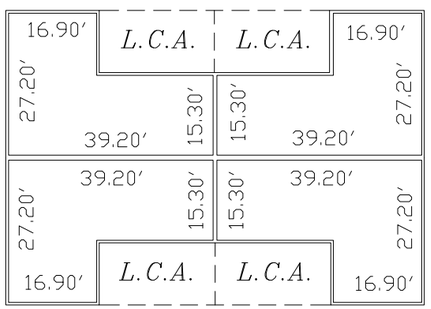

UNIT "B"

2 BEDROOM, 1 BATH
800.87sf

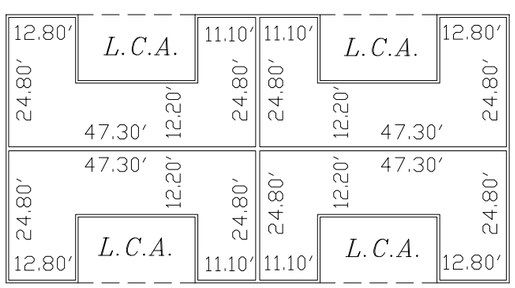

UNIT "C"

2 BEDROOM, 2 BATH
878.20sf

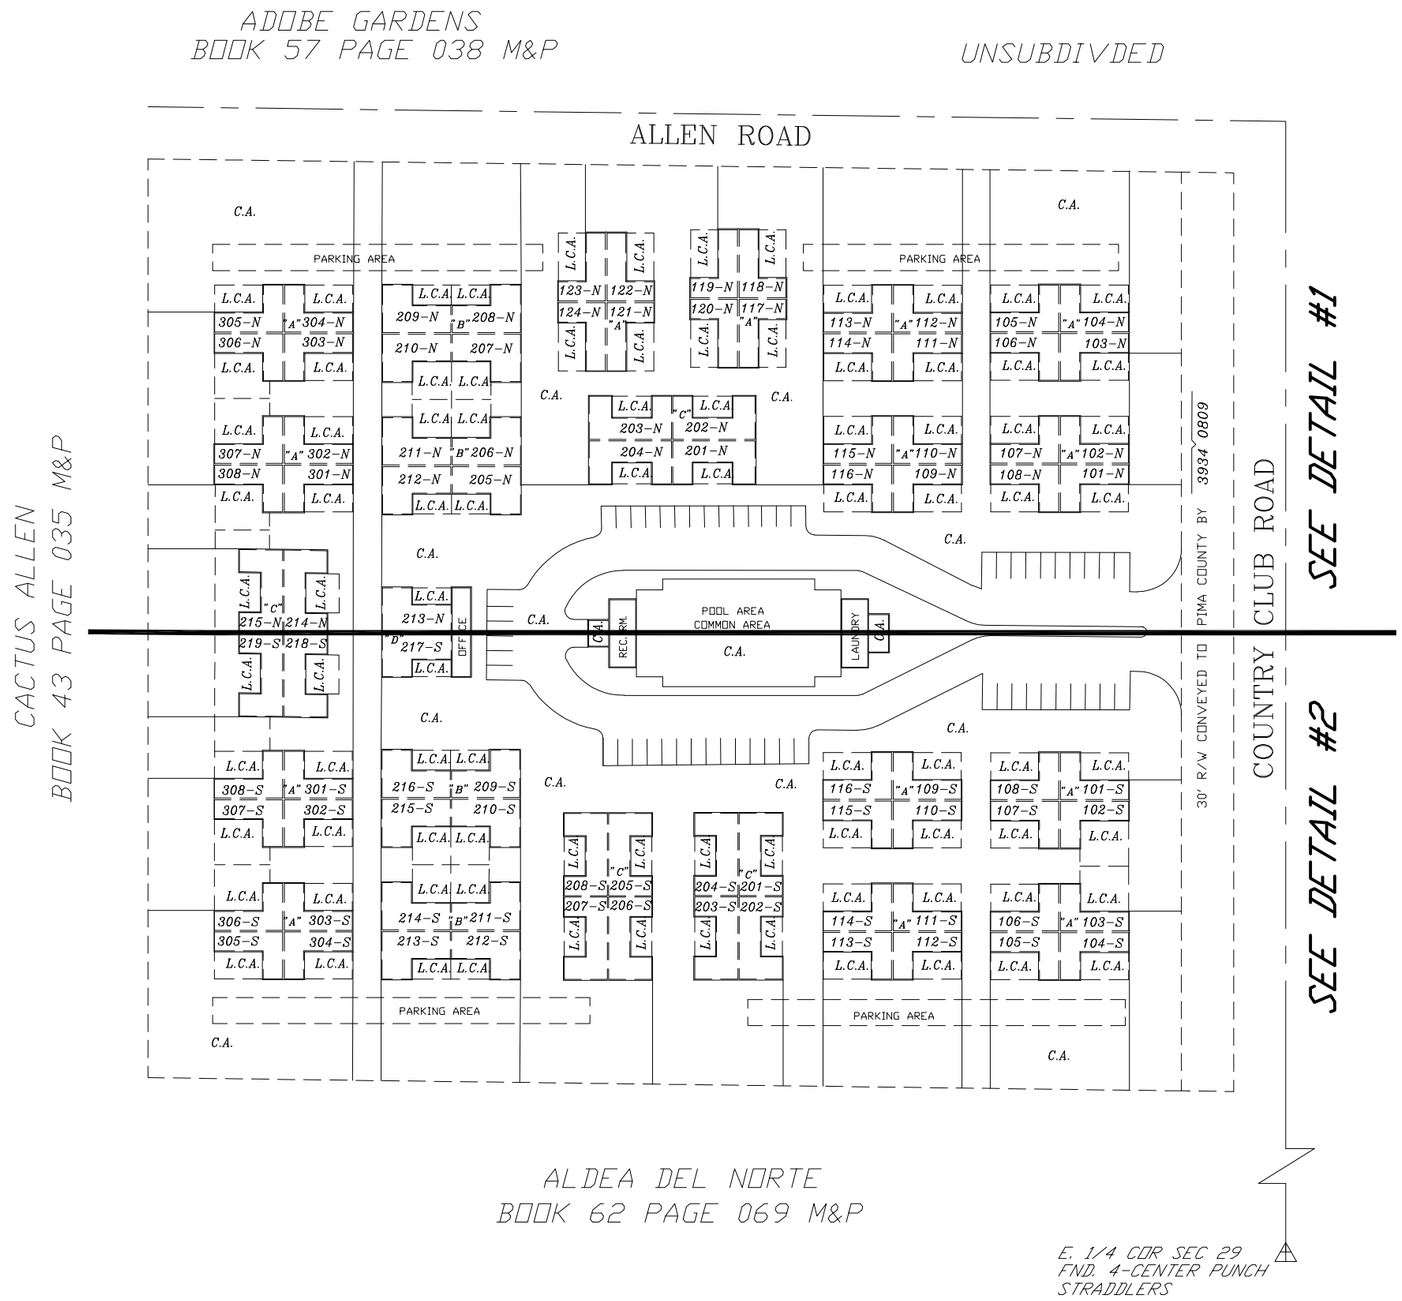

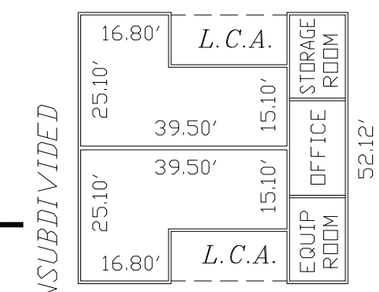

UNIT "D"

2 BEDROOM, 1 BATH
764.45sf

pima county assessor

SEE BOOK 38 PAGE 090 M&P
1986-2

S29,T13S,R14E SD:01/16/19

:\MP38\38090- 01/16/19

0 40 80 120 160
FEET