ASSESSOR'S RECORD MAP

116 - 19

REDONDO TOWER CONDOMINIUMS (104 UNITS)
UNITS 1-812 & COMMON ELEMENTS
LAYOUT

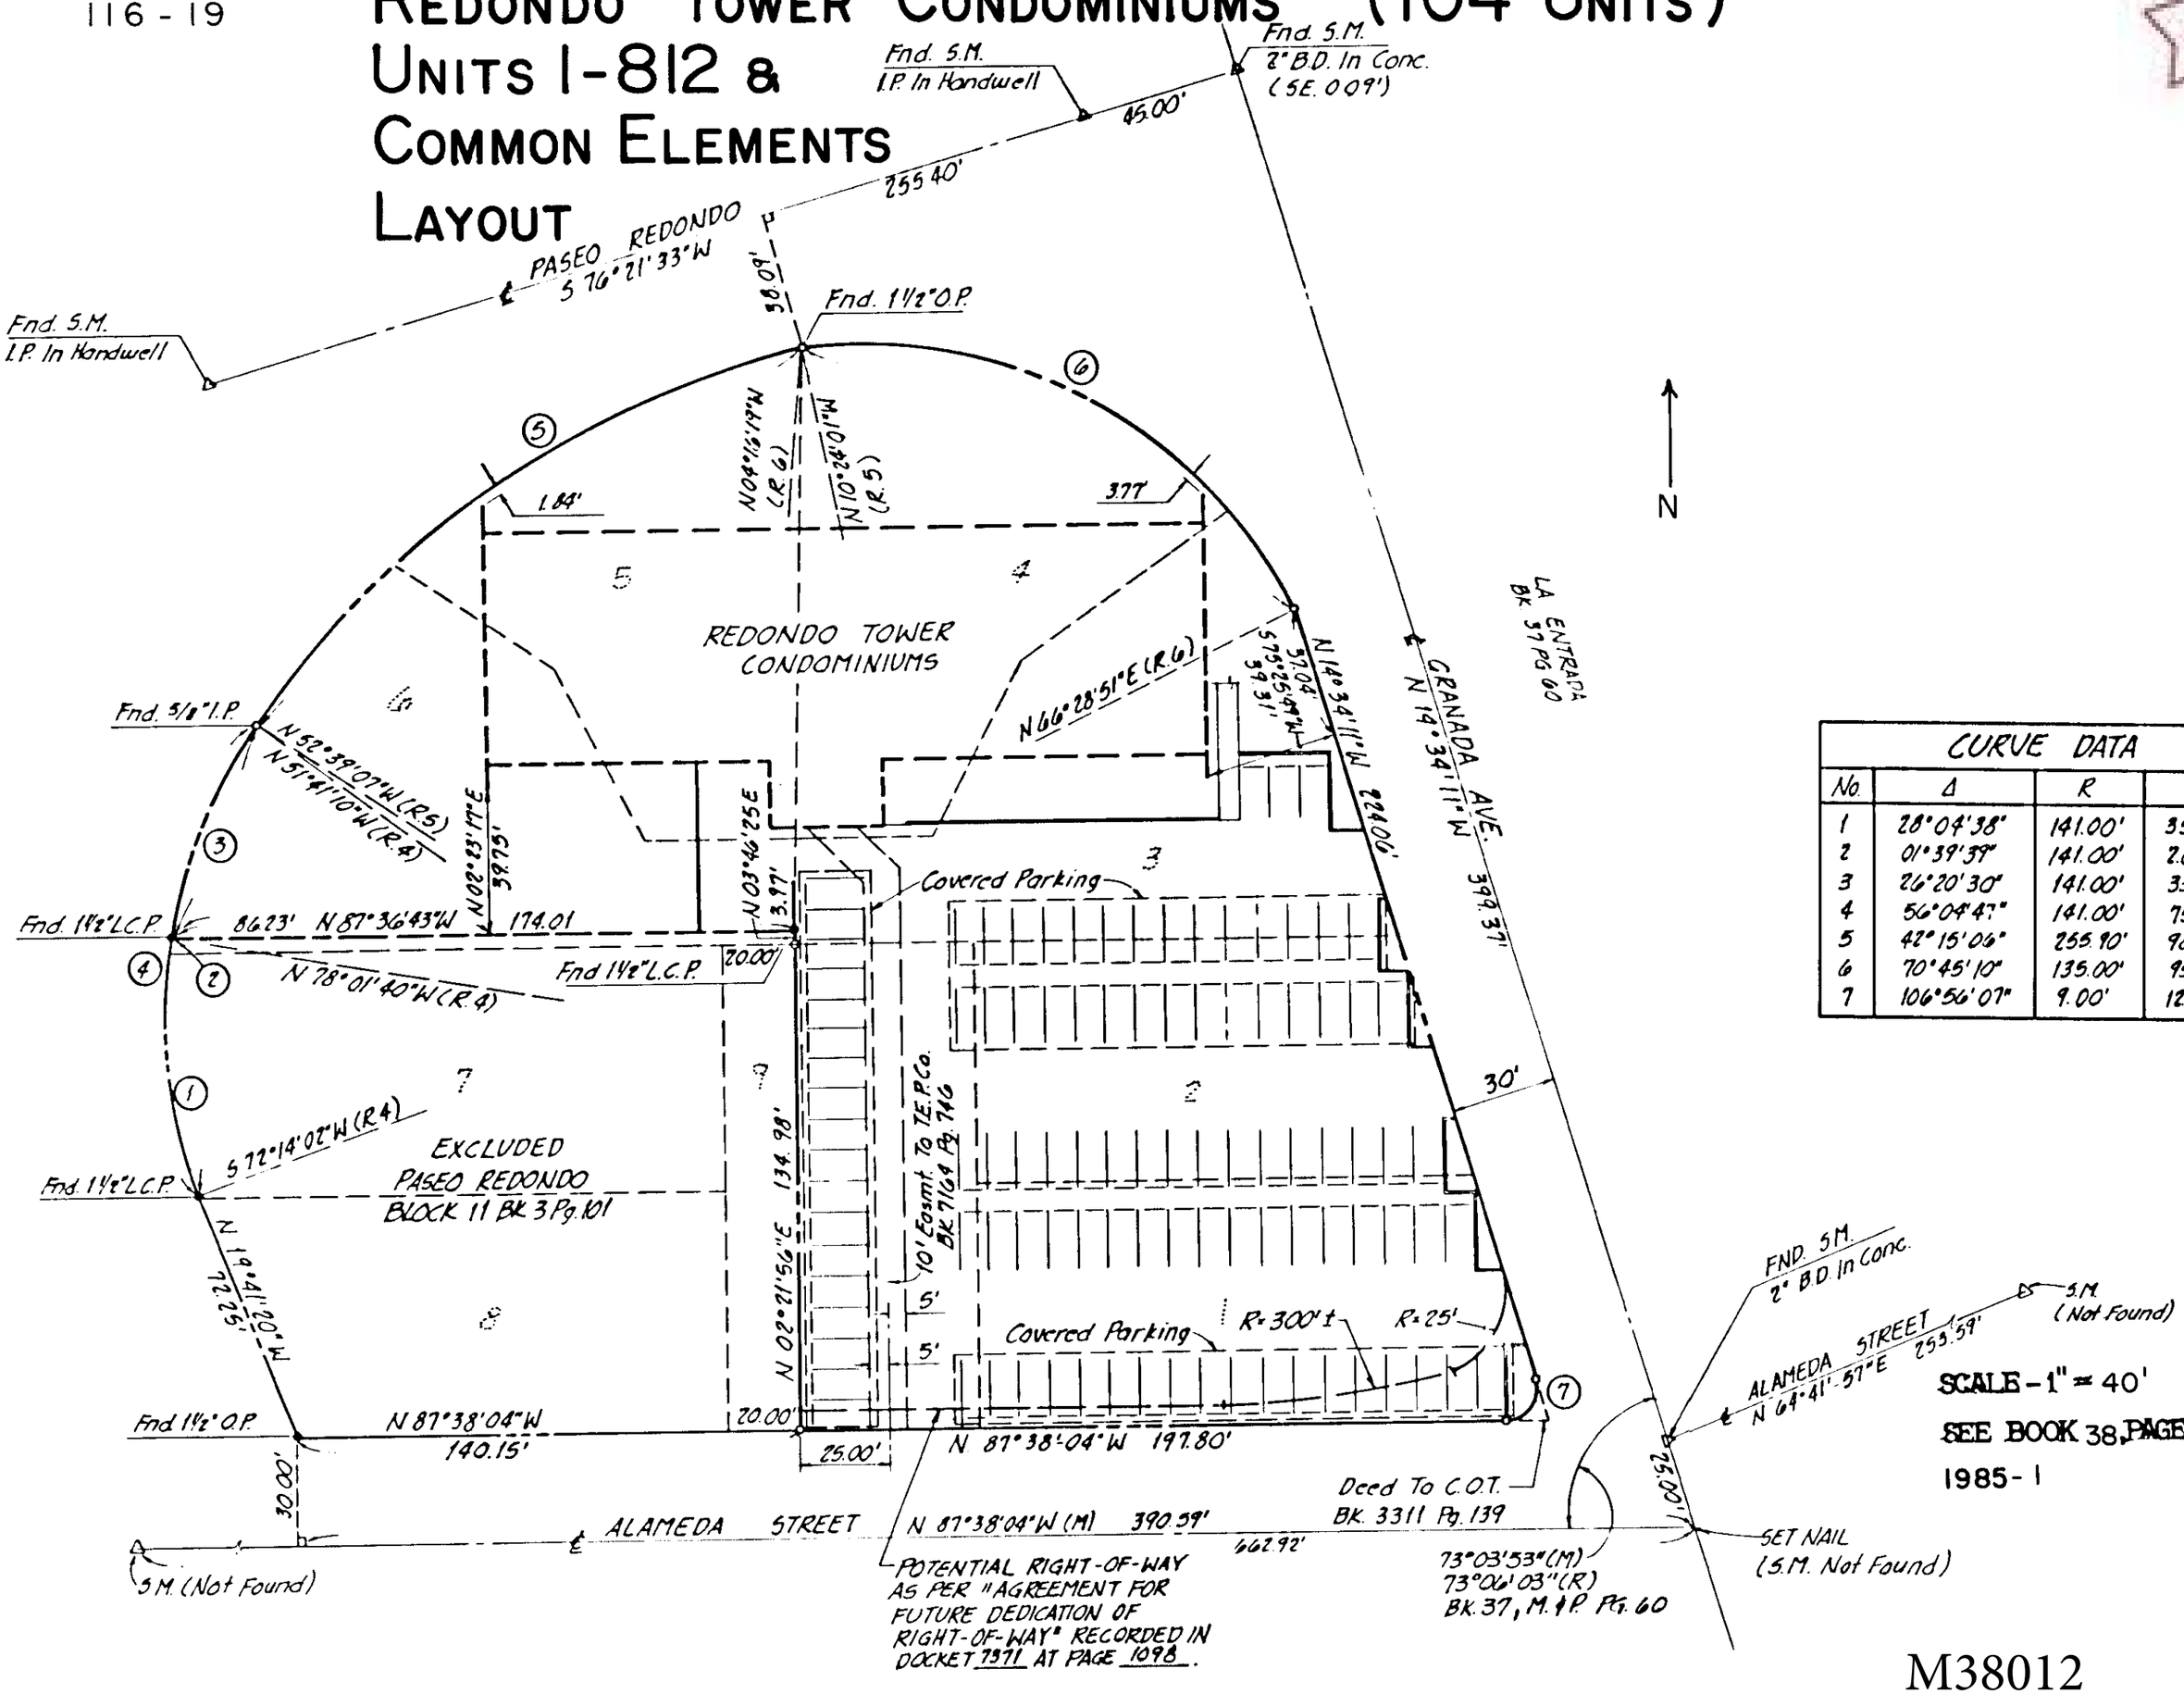

CURVE DATA				
No.	Δ	R	T	L
1	28°04'38"	141.00'	35.26'	69.10'
2	01°39'39"	141.00'	2.04'	4.09'
3	26°20'30"	141.00'	33.00'	64.82'
4	56°04'47"	141.00'	75.10'	138.01'
5	42°15'06"	255.90'	98.88'	188.71'
6	70°45'10"	135.00'	95.86'	166.71'
7	106°56'07"	9.00'	12.15'	16.80'

SCALE - 1" = 40'

SEE BOOK 38, PAGE 12, M.&P.

1985-1

M38012