Assessor's Record Map

116 - 19

Redondo Tower Condominiums (104 Units)
Units 1-812 & Common Elements
Detail 2

NOTE: FLOORS 1 THRU 8 - TYPICAL

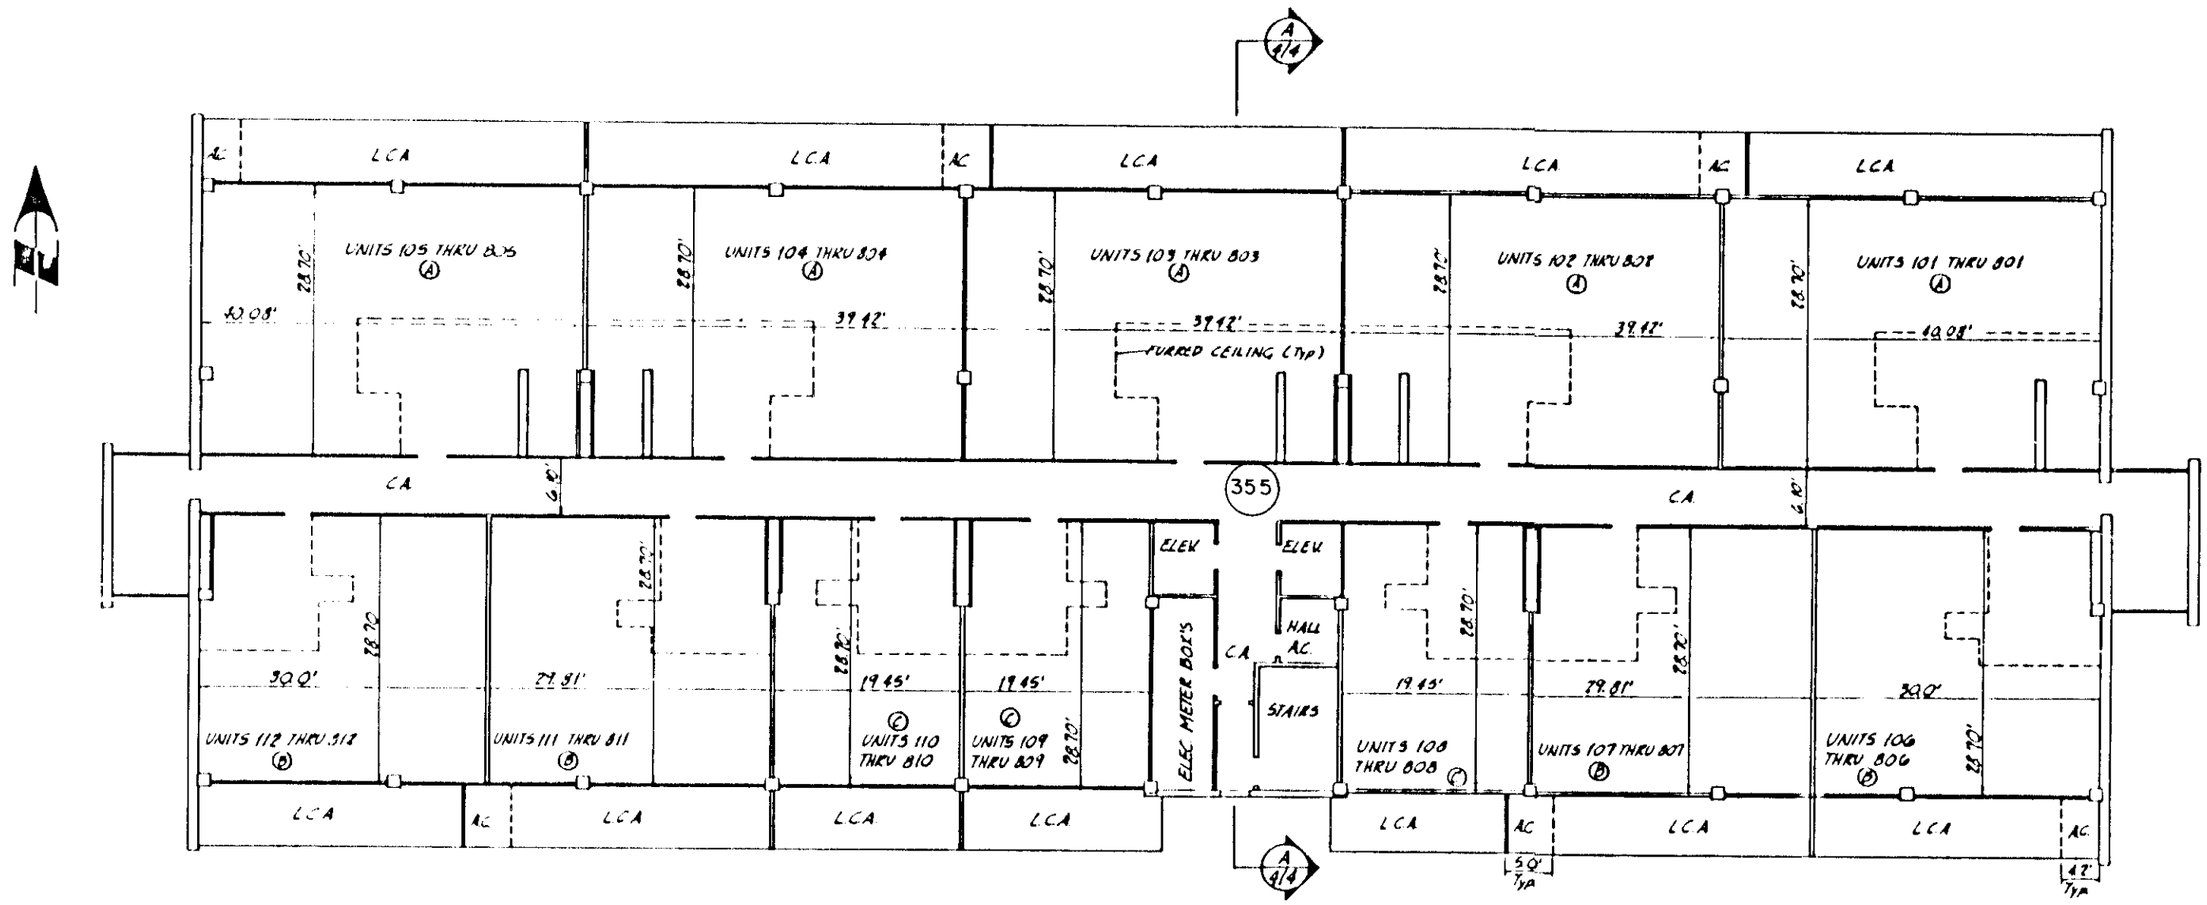

CUBIC CONTENT:

FLOOR #1

Unit No	Fin Flr Elev	Air Space
101	2351.77	8,809.70 cu ft
102		8,656.50 cu ft
103		8,656.50 cu ft
104		8,656.50 cu ft
105		8,809.70 cu ft
106		6,683.80 cu ft
107		6,641.80 cu ft
108		4,260.40 cu ft
109		4,260.40 cu ft
110		4,260.40 cu ft
111		6,641.80 cu ft
112	2351.77	6,683.80 cu ft

FLOOR #2

Unit No	Fin Flr Elev	Air Space
201	2360.52	8,809.70 cu ft
202		8,656.50 cu ft
203		8,656.50 cu ft
204		8,656.50 cu ft
205		8,809.70 cu ft
206		6,683.80 cu ft
207		6,641.80 cu ft
208		4,260.40 cu ft
209		4,260.40 cu ft
210		4,260.40 cu ft
211		6,641.80 cu ft
212	2360.52	6,683.80 cu ft

FLOOR #3

Unit No	Fin Flr Elev	Air Space
301	2369.27	8,809.70 cu ft
302		8,656.50 cu ft
303		8,656.50 cu ft
304		8,656.50 cu ft
305		8,809.70 cu ft
306		6,683.80 cu ft
307		6,641.80 cu ft
308		4,260.40 cu ft
309		4,260.40 cu ft
310		4,260.40 cu ft
311		6,641.80 cu ft
312	2369.27	6,683.80 cu ft

FLOOR #4

Unit No	Fin Flr Elev	Air Space
401	2378.02	8,809.70 cu ft
402		8,656.50 cu ft
403		8,656.50 cu ft
404		8,656.50 cu ft
405		8,809.70 cu ft
406		6,683.80 cu ft
407		6,641.80 cu ft
408		4,260.40 cu ft
409		4,260.40 cu ft
410		4,260.40 cu ft
411		6,641.80 cu ft
412	2378.02	6,683.80 cu ft

FLOOR #5

Unit No	Fin Flr Elev	Air Space
501	2386.77	8,809.70 cu ft
502		8,656.50 cu ft
503		8,656.50 cu ft
504		8,656.50 cu ft
505		8,809.70 cu ft
506		6,683.80 cu ft
507		6,641.80 cu ft
508		4,260.40 cu ft
509		4,260.40 cu ft
510		4,260.40 cu ft
511		6,641.80 cu ft
512	2386.77	6,683.80 cu ft

FLOOR #6

Unit No	Fin Flr Elev	Air Space
601	2395.52	8,809.70 cu ft
602		8,656.50 cu ft
603		8,656.50 cu ft
604		8,656.50 cu ft
605		8,809.70 cu ft
606		6,683.80 cu ft
607		6,641.80 cu ft
608		4,260.40 cu ft
609		4,260.40 cu ft
610		4,260.40 cu ft
611		6,641.80 cu ft
612	2395.52	6,683.80 cu ft

FLOOR #7

Unit No	Fin Flr Elev	Air Space
701	2404.27	8,809.70 cu ft
702		8,656.50 cu ft
703		8,656.50 cu ft
704		8,656.50 cu ft
705		8,809.70 cu ft
706		6,683.80 cu ft
707		6,641.80 cu ft
708		4,260.40 cu ft
709		4,260.40 cu ft
710		4,260.40 cu ft
711		6,641.80 cu ft
712	2404.27	6,683.80 cu ft

FLOOR #8

Unit No	Fin Flr Elev	Air Space
801	2413.02	8,809.70 cu ft
802		8,656.50 cu ft
803		8,656.50 cu ft
804		8,656.50 cu ft
805		8,809.70 cu ft
806		6,683.80 cu ft
807		6,641.80 cu ft
808		4,260.40 cu ft
809		4,260.40 cu ft
810		4,260.40 cu ft
811		6,641.80 cu ft
812	2413.02	6,683.80 cu ft

SCALE - 1" = 16'

SEE BOOK 38, PAGE 12, M.B.P.

1985-2

M38012_02