Assessor's Record Map

133-10

Belle Vista Townhomes
Lots 1-83 & Common Area A
Layout

CURVE DATA

N°	DELTA	RADIUS	LENGTH	TANG.
1	90 00 00	25.00	39.27	25.00
2	51° 36 39	25.00	25.14	13.74
3	32° 23 21	25.00	14.13	7.26
4	90 00 00	47.00	73.83	47.00
5	90 00 00	69.00	108.38	69.00
6	38 09 24	25.00	16.65	8.64
7	23 29 06	25.00	10.25	5.20
8	28 21 30	25.00	12.37	6.32
9	28° 11 55	25.00	12.30	6.28
10	41° 48 06	25.00	26.91	14.96
11	8° 56 00	50.00	7.80	3.91
12	35° 58 02	50.00	31.39	16.25
13	30° 00 00	95.00	49.75	25.46
14	28° 15 02	25.00	12.33	6.29
15	61° 44 58	25.00	26.94	14.95
16	36° 52 09	25.00	16.09	8.33
17	53° 07 51	25.00	23.18	12.50
18	27° 32 41	25.00	12.02	6.15
19	62° 29 43	25.00	27.27	15.17
20	27° 32 17	25.00	12.02	6.15
21	62° 27 45	25.00	27.25	15.16
22	6° 20 28	46.00	5.09	2.55
23	41° 15 00	46.00	33.12	17.31
24	28° 11 54	25.00	12.30	6.28
25	22° 49 19	25.00	9.81	4.97
26	39° 18 41	25.00	17.15	8.95
27	53° 07 48	25.00	23.18	12.50
28	36° 52 12	25.00	16.09	8.33
29	31° 47 27	50.00	27.74	14.24
30	9° 31 08	50.00	8.39	4.21
31	32° 27 18	46.00	26.06	13.39
32	8° 57 17	46.00	7.19	3.60
33	8° 58 01	46.00	7.20	3.61

N°	DELTA	RADIUS	LENGTH	TANG.
34	32° 26 34	46.00	26.05	13.38
35	9° 38 11	50.00	8.41	4.21
36	31° 46 24	50.00	27.73	14.13
37	3° 19 39	46.00	2.67	1.34
38	41° 34 25	46.00	33.38	17.46
39	00° 19 18	50.00	0.28	0.14
40	39° 03 05	50.00	34.08	17.75
41	5° 31 39	50.00	4.82	2.41
42	44° 54 02	50.00	39.18	20.66
43	6° 58 38	46.00	5.35	2.67
44	38° 15 24	46.00	30.71	15.95
45	4° 26 46	50.00	3.88	1.94
46	42° 28 47	50.00	37.07	19.43
47	2° 25 15	50.00	2.11	1.06
48	12° 15 55	40.00	8.56	4.30
49	85° 19 29	40.00	24.66	12.74
50	7° 54 02	40.00	5.48	2.74
51	39° 41 26	40.00	27.71	14.44
52	10° 05 45	46.00	8.11	4.06
53	51° 29 44	46.00	30.10	15.61
54	4° 22 10	215.00	16.40	8.20
55	9° 31 25	215.00	35.73	17.91
56	21° 40 07	215.00	103.87	52.95

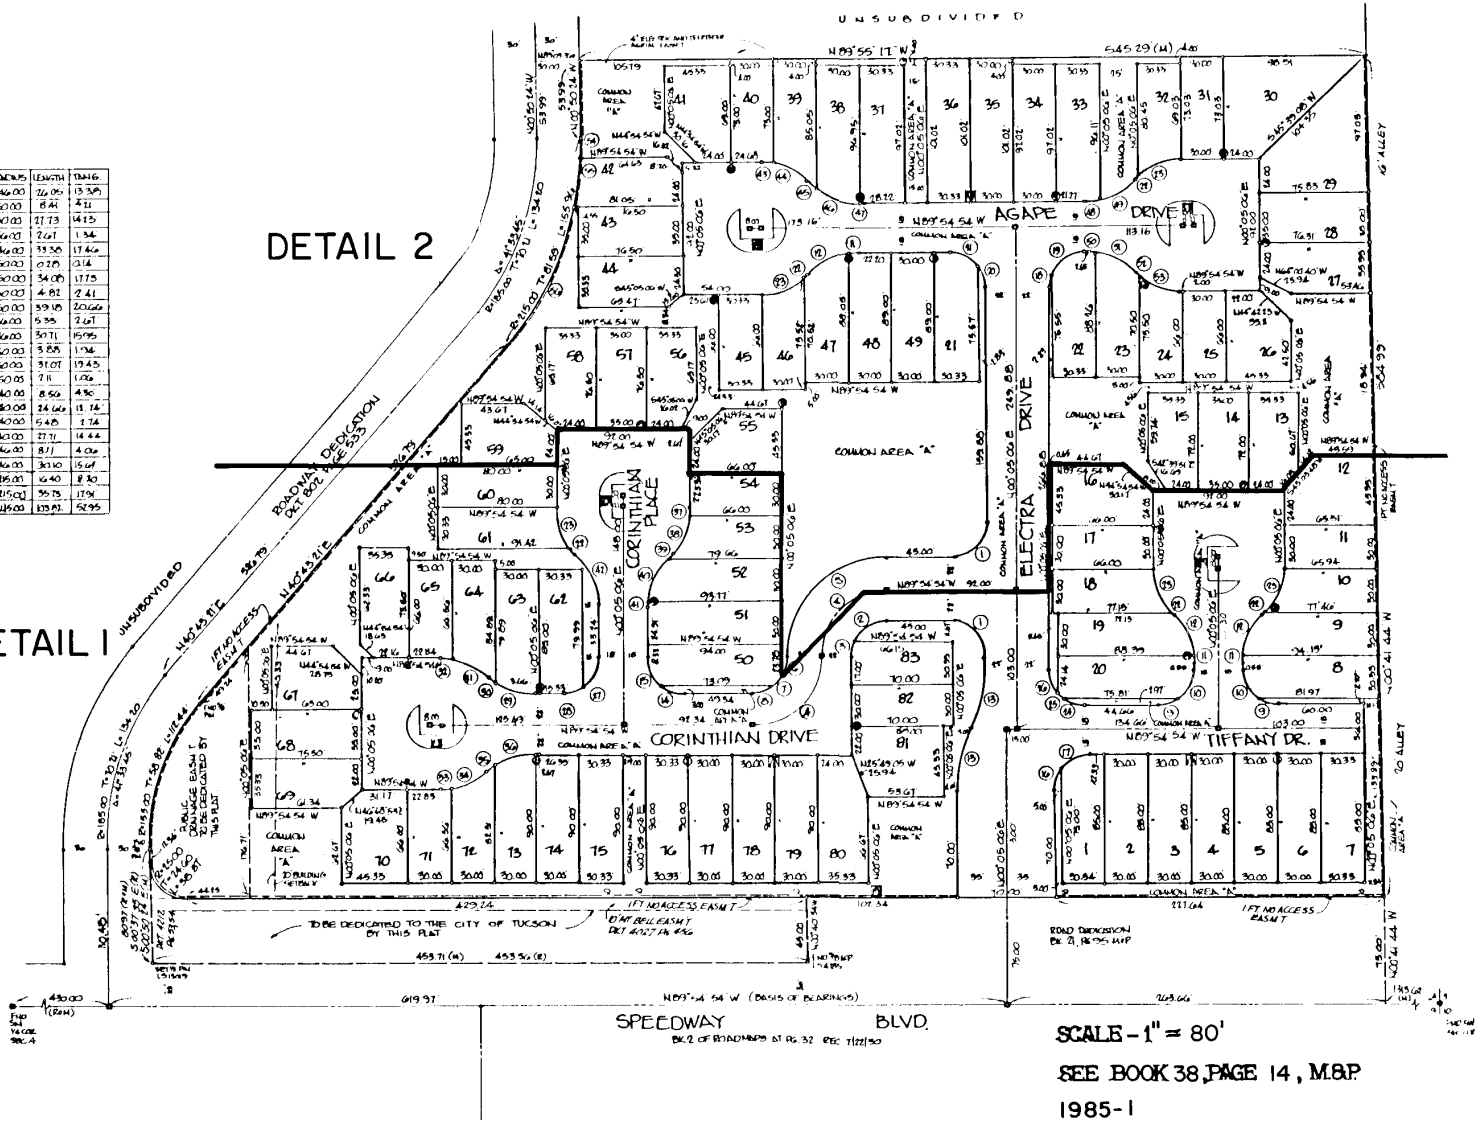

SCALE - 1" = 80'

SEE BOOK 38, PAGE 14, M&P

1985-1

M38014