ASSESSOR'S RECORD MAP

109-06

LAS PALOMITAS
LOTS 101-200, COMMON AREAS A, B & C
LAYOUT

NOW AMENDED PLAT OF LAS PALOMITAS LOTS 101-116, 118-162, 164-200, C.A. A, B&C

39/81 M&P

CURVE DATA

No	Delta	Radius	Length	Tangent
1	18°12'10"	201.96'	64.17'	32.36'
2	20°17'11"	95.75'	33.90'	17.13'
3	11°04'14"	326.48'	63.08'	31.64'
4	20°33'00"	170.00'	60.97'	30.82'
5	10°53'34"	335.94'	63.87'	32.03'
6	00°36'26"	335.94'	56.33'	28.23'
7	20°30'00"	335.94'	120.20'	60.75'
8	21°30'37"	25.00'	9.39'	4.75
9	37°51'58"	25.00'	16.52'	8.58'
10	40°25'03"	40.00'	34.50'	18.41'
11	08°03'15"	25.00'	3.51'	1.76'
12	20°17'46"	25.00'	12.78'	6.53'
13	35°24'31"	25.00'	15.46'	7.98'
14	20°48'24"	40.00'	14.49'	7.31'
15	54°13'27"	25.00'	23.66'	12.80'
16	10°45'40"	25.00'	8.62'	4.36'
17	34°27'43"	25.00'	15.04'	7.75'
18	74°45'21"	40.00'	52.19'	30.56'
19	45°30'00"	25.00'	19.92'	10.52'
20	11°57'18"	25.00'	5.23'	2.63'
21	48°30'33"	40.00'	33.87'	18.02'
22	115°13'25"	40.00'	80.44'	63.06'
23	01°12'23"	25.00'	0.53'	0.26'
24	180°00'00"	7.50'	23.56'	—
25	175°31'42"	25.00'	76.59'	640.61'
26	90°00'00"	25.00'	39.27'	25.00'
27	68°00'00"	25.00'	29.67'	16.86'
28	90°00'00"	5.00'	7.85'	5.00'
29	79°35'03"	5.00'	6.95'	4.16'
30	83°49'09"	5.00'	7.23'	4.41'
31	02°22'02"	173.00'	7.15'	3.57'
32	20°00'00"	160.00'	55.85'	28.21'
33	46°37'08"	25.00'	20.34'	10.77'
34	43°22'52"	25.00'	18.93'	9.94'
35	1°26'19"	143.00'	3.59'	1.80'
36	66°25'19"	25.00'	28.98'	16.37'
37	23°34'41"	25.00'	10.29'	5.22'
38	58°38'56"	25.00'	25.59'	14.04'
39	34°56'07"	25.00'	15.24'	7.87'
40	70°00'29"	25.00'	30.60'	17.55'
41	30°29'15"	25.00'	13.30'	6.81'
42	61°29'23"	25.00'	26.83'	14.87'
43	36°41'32"	25.00'	16.01	8.29'
44	84°40'59"	25.00'	36.95'	22.78'
45	12°17'03"	25.00'	5.36'	2.69'
46	01°52'16"	322.94'	10.55'	5.27'
47	53°17'00"	25.00'	23.26	12.54'
48	41°22'14"	25.00'	18.05'	9.44'
49	20°13'25"	220.00'	88.83'	44.94'
50	47°25'21"	25.00'	20.69'	10.98'
51	27°12'48"	25.00'	11.87'	6.05'
52	04°05'36"	280.00'	20.00'	10.01'
53	01°01'37"	145.05'	2.60'	1.30'
54	77°40'03"	5.00'	6.78'	4.02'
55	81°01'23"	5.00'	7.04'	5.00'
56	67°37'51"	30.00'	35.41'	20.00'
57	93°53'37"	30.00'	49.16'	32.11
58	48°11'49"	28.52'	23.98'	12.76'
59	22°05'29"	28.52'	11.00'	5.57'
60	20°06'38"	158.05'	55.47'	28.02'
61	12°28'57"	158.05'	34.43'	17.28'
62	53°32'36"	25.00'	23.36'	12.61'
63	46°23'37"	25.00'	20.24'	10.71'
64	42°50'50"	25.00'	18.70'	9.81'
65	0°13'19"	25.00'	0.53'	0.27'
66	21°30'00"	130.00'	48.78'	24.66'
67	25°00'00"	130.00'	56.72'	28.82'
68	90°00'00"	25.00'	39.27'	25.00'
69	31°14'00"	38.00'	20.71'	10.62'
70	31°14'00"	25.00'	13.63'	6.99'
71	70°22'42"	25.00'	30.71'	17.63'
72	64°18'28"	25.00'	28.00'	15.72'
73	24°33'51"	25.00'	10.72'	5.44'
74	90°11'22"	5.00'	7.87'	5.02'
75	67°08'33"	5.00'	5.86'	3.32'
76	49°19'33"	25.00'	21.52'	11.48'
77	90°00'00"	25.00'	39.27'	25.00'
78	90°16'30"	5.00'	7.88'	5.02'
79	84°54'59"	5.00'	7.41	4.57
80	56°01'04"	30.00	29.33'	15.96'
81	10°59'32"	25.00'	4.80'	2.41'
82	55°25'41"	25.00'	24.19'	13.13'

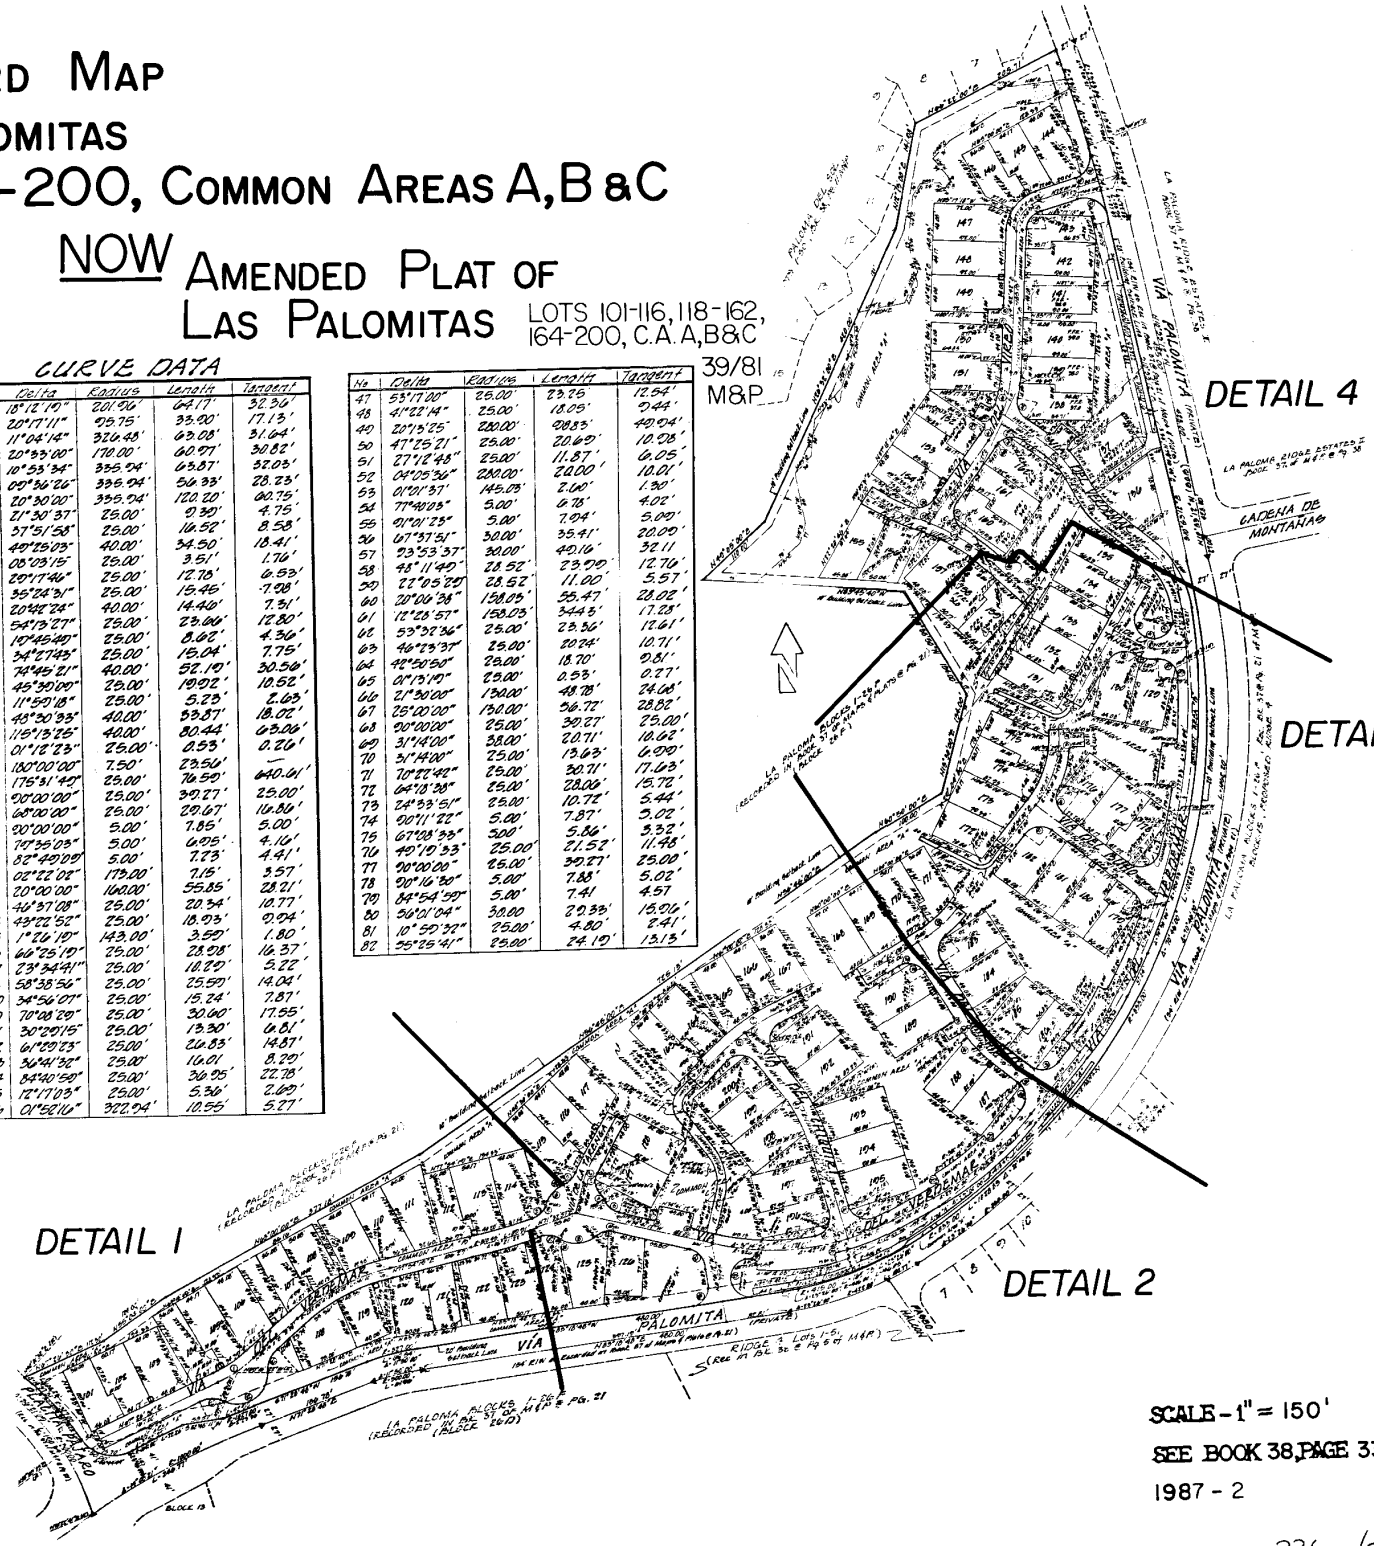

M38033

SCALE - 1" = 150'

SEE BOOK 38, PAGE 33, M&P

1987 - 2

236 (2)