ASSESSOR'S RECORD MAP

105-08

PUEBLO VILLAS WEST
LOTS 1-88, COMMON AREAS A&B
LAYOUT

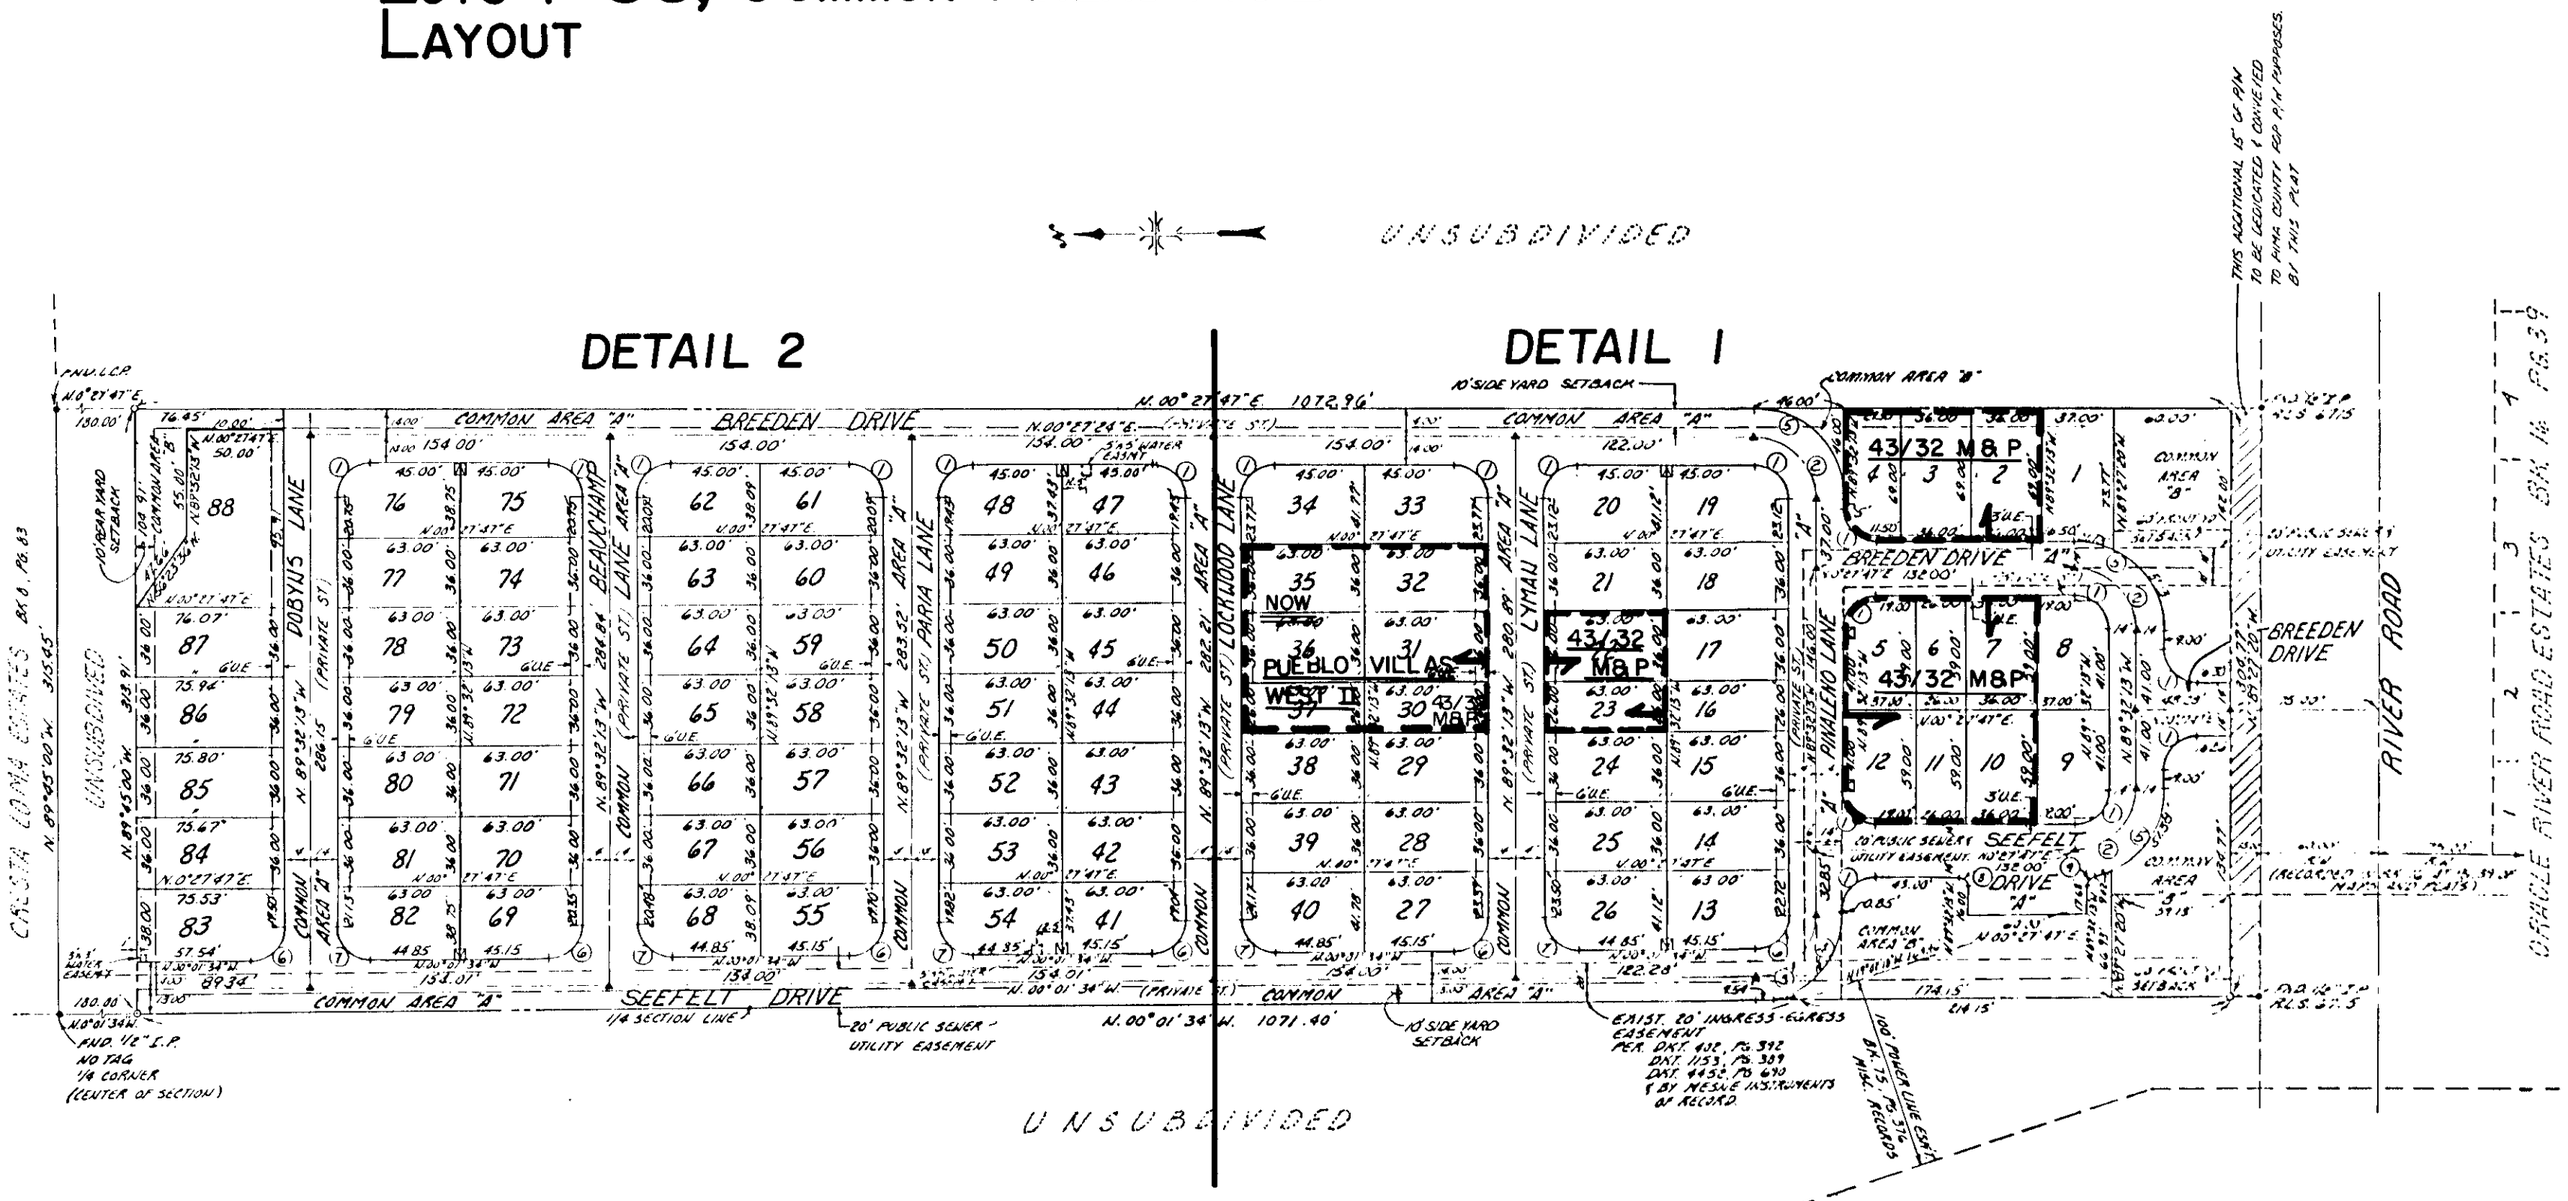

CURVE DATA

NO.	RADIUS	DELTA	LENGTH	TANGENT	CHORD
1	18.00'	90°00'00"	28.27'	18.00'	25.46'
2	32.00'	90°00'00"	50.26'	32.00'	45.25'
3	32.00'	89°30'39"	49.99'	31.73'	45.06'
4	46.00'	77°32'32"	62.25'	36.95'	57.61'
5	46.00'	75°13'56"	60.40'	35.45'	56.15'
6	18.00'	89°30'39"	28.12'	17.85'	25.35'
7	18.00'	90°29'21"	28.43'	18.15'	25.56
8.	5.00'	90°00'00"	7.85'	5.00'	7.07'
9.	5.00'	75°13'56"	6.57'	3.85'	6.10'

SCALE - 1" = 150'

SEE BOOK 38, PAGE 36, M&P

1990-1

[redacted]

M38036_