ASSESSOR'S RECORD MAP

108 - 20

MOUNTAIN VIEW CONDOMINIUMS
UNITS 1 - 76, COMMON AREAS A, B, C & D
LAYOUT

NOTE: TIE LINES INDICATE GARAGES BELONGING TO INDIVIDUAL UNITS.
SEE TYPICAL UNIT FOR BUILDING.

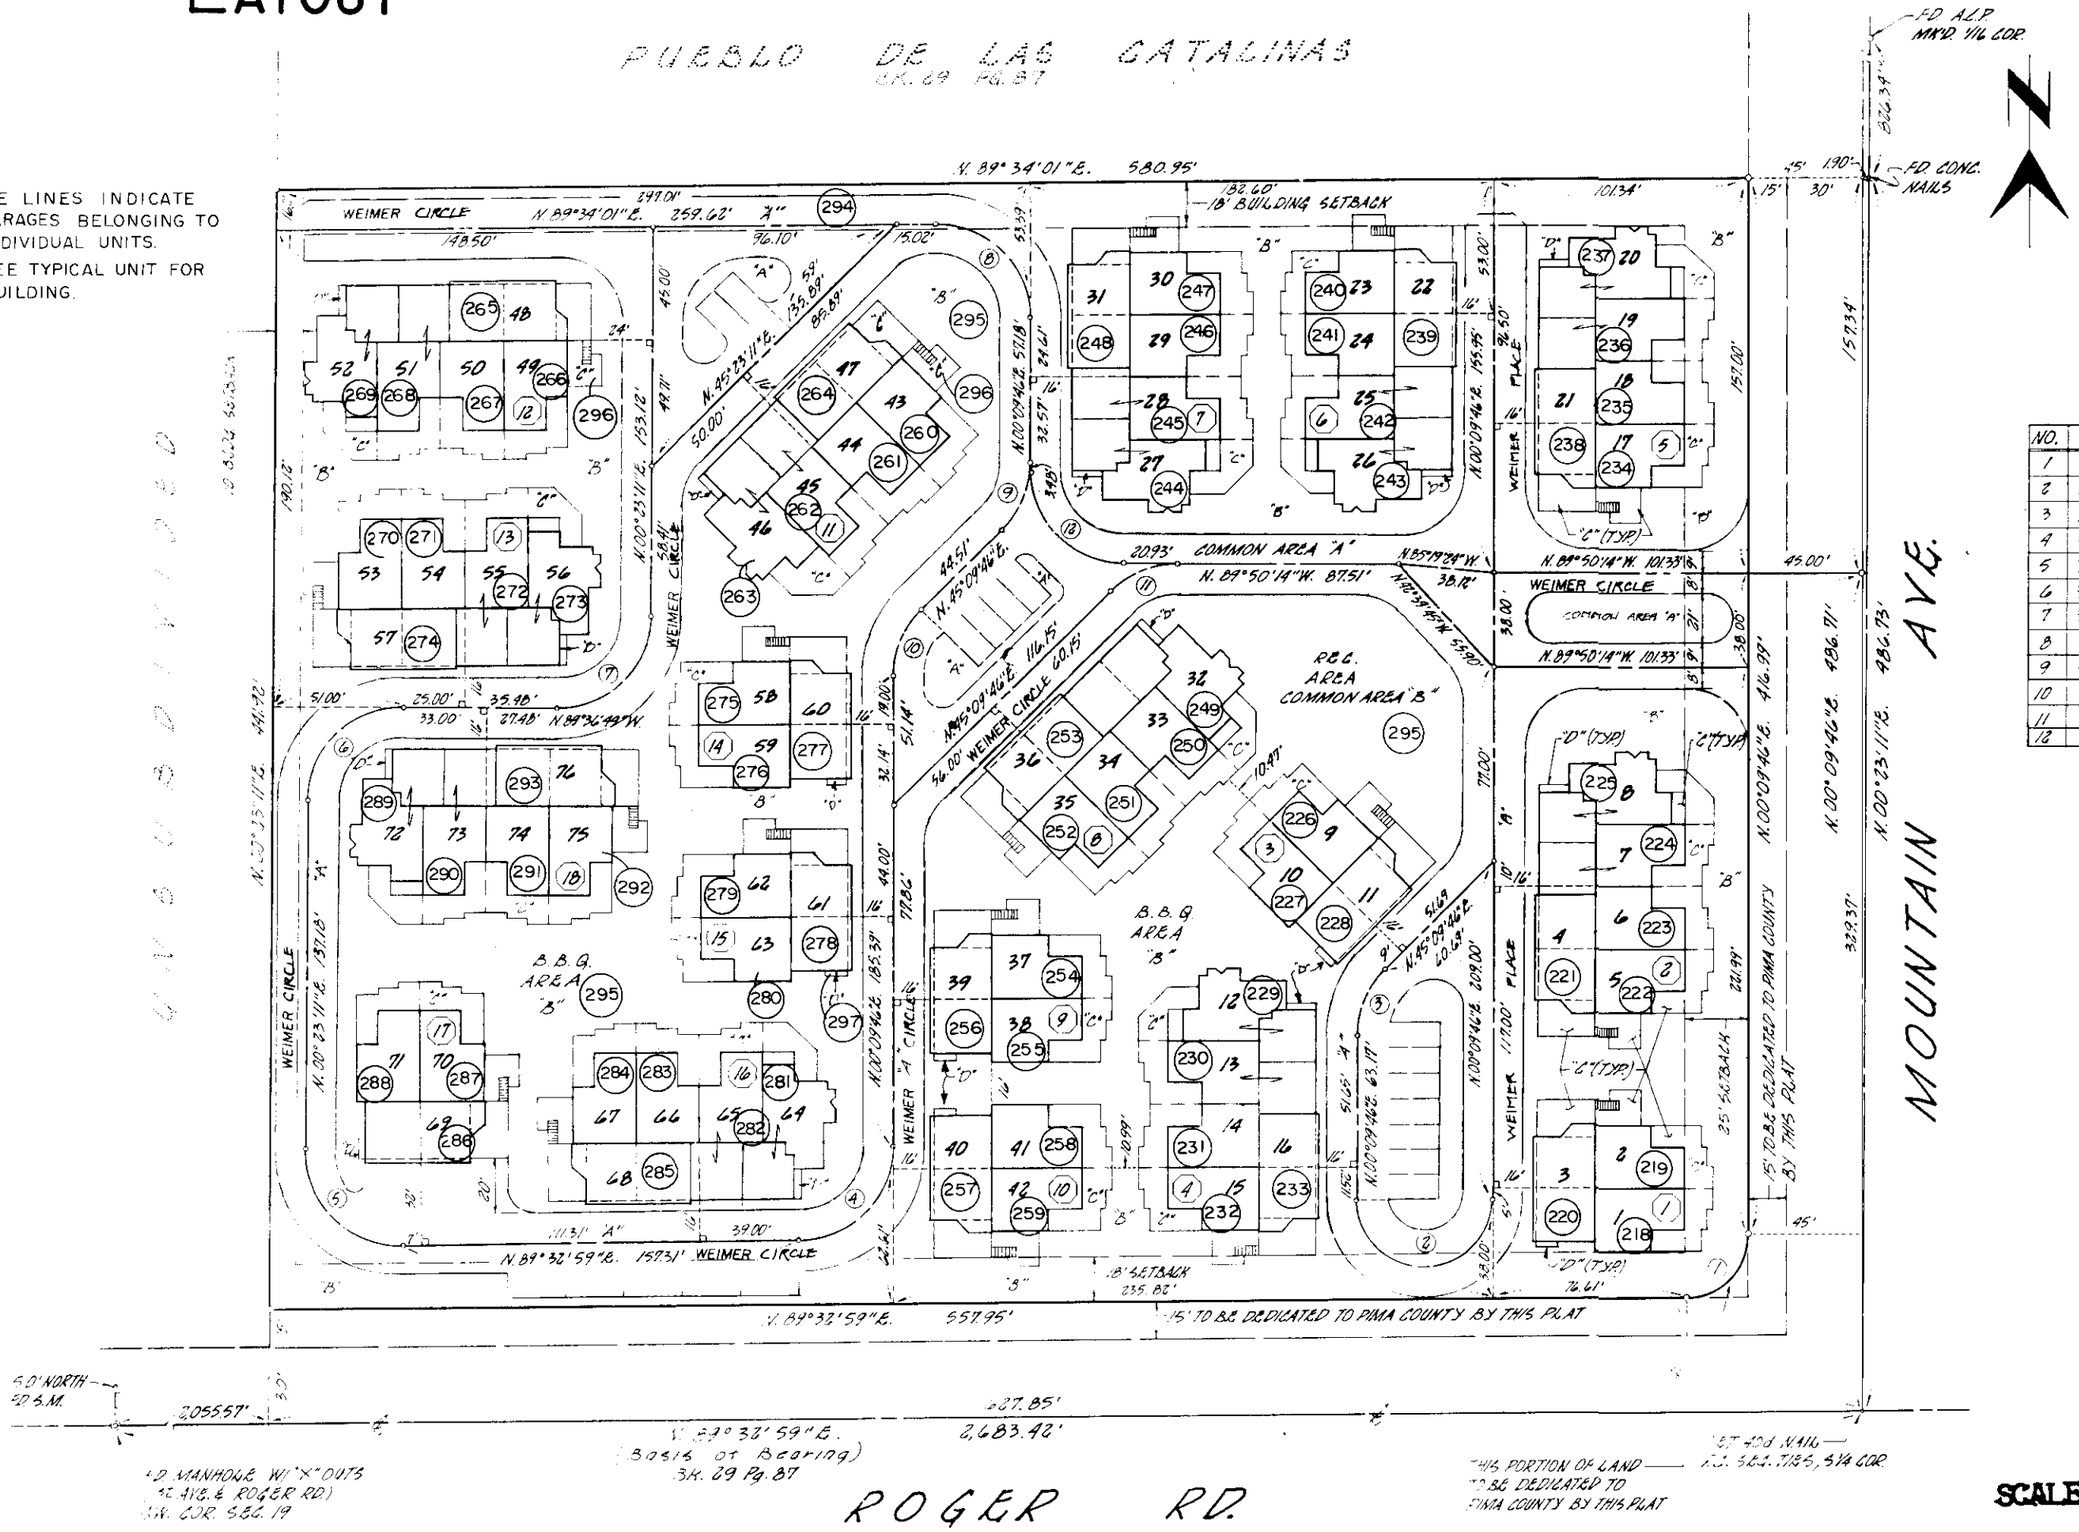

CURVE DATA

NO.	R	Δ	L
1	25.00'	89°23'13"	38.93'
2	27.00'	180°00'00"	84.82'
3	37.00'	45°00'00"	29.06'
4	37.00'	89°23'13"	57.62'
5	37.00'	90°50'12"	58.44'
6	37.00'	90°00'00"	58.12'
7	37.00'	90°00'00"	58.12'
8	37.00'	90°35'45"	58.35'
9	37.00'	45°00'00"	29.06'
10	37.00'	45°00'00"	29.06'
11	37.00'	45°00'00"	29.06'
12	37.00'	90°00'00"	58.12'

SCALE - 1" = 60'

SEE BOOK 38 PAGE 40, M

1990-1

M38040

208