ASSESSOR'S RECORD MAP

133-46

CORONADO PLACE CONDOMINIUMS II
UNITS 37-158, COMMON AREAS A, B & C
DETAIL 3

CUBIC CONTENT TABLE

BLDG. NO.	UNIT NUMBER	UNIT TYPE	LEVEL UPPER	LEVEL LOWER	UNIT VOLUME CUBIC FEET INTERIOR	PATIO	TERRACE	BALCONY	TOTAL

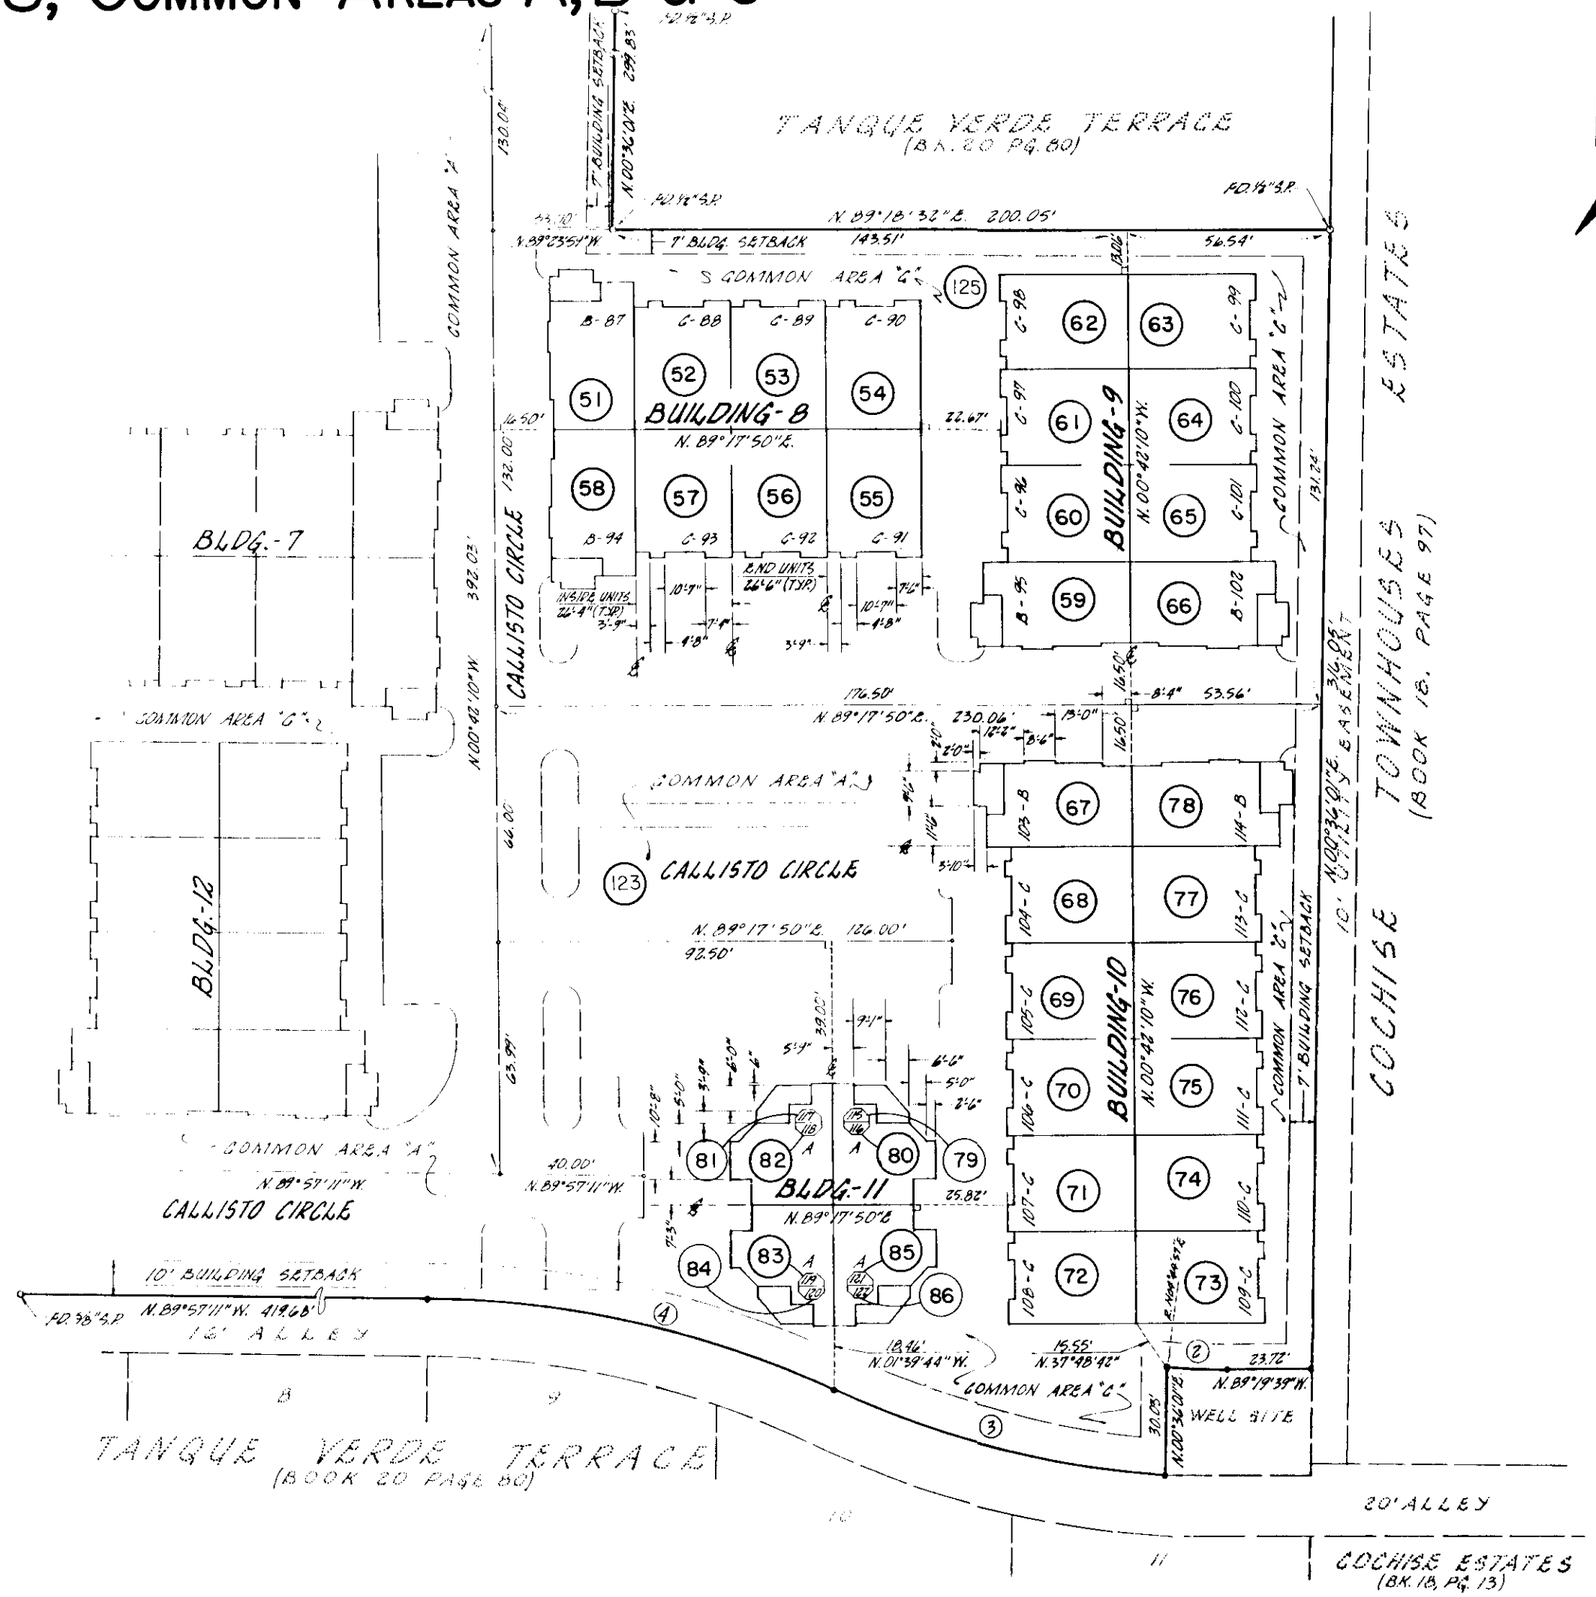

SCALE - 1" = 40'

SEE BOOK 38, PAGE 41, M&P

1986 -1

M38041_03