ASSESSOR'S RECORD MAP

137-30 AMENDED PLAT OF THE VILLAGE AT MIDVALE PARK
LOTS 97-136 COMMON AREA A LAYOUT

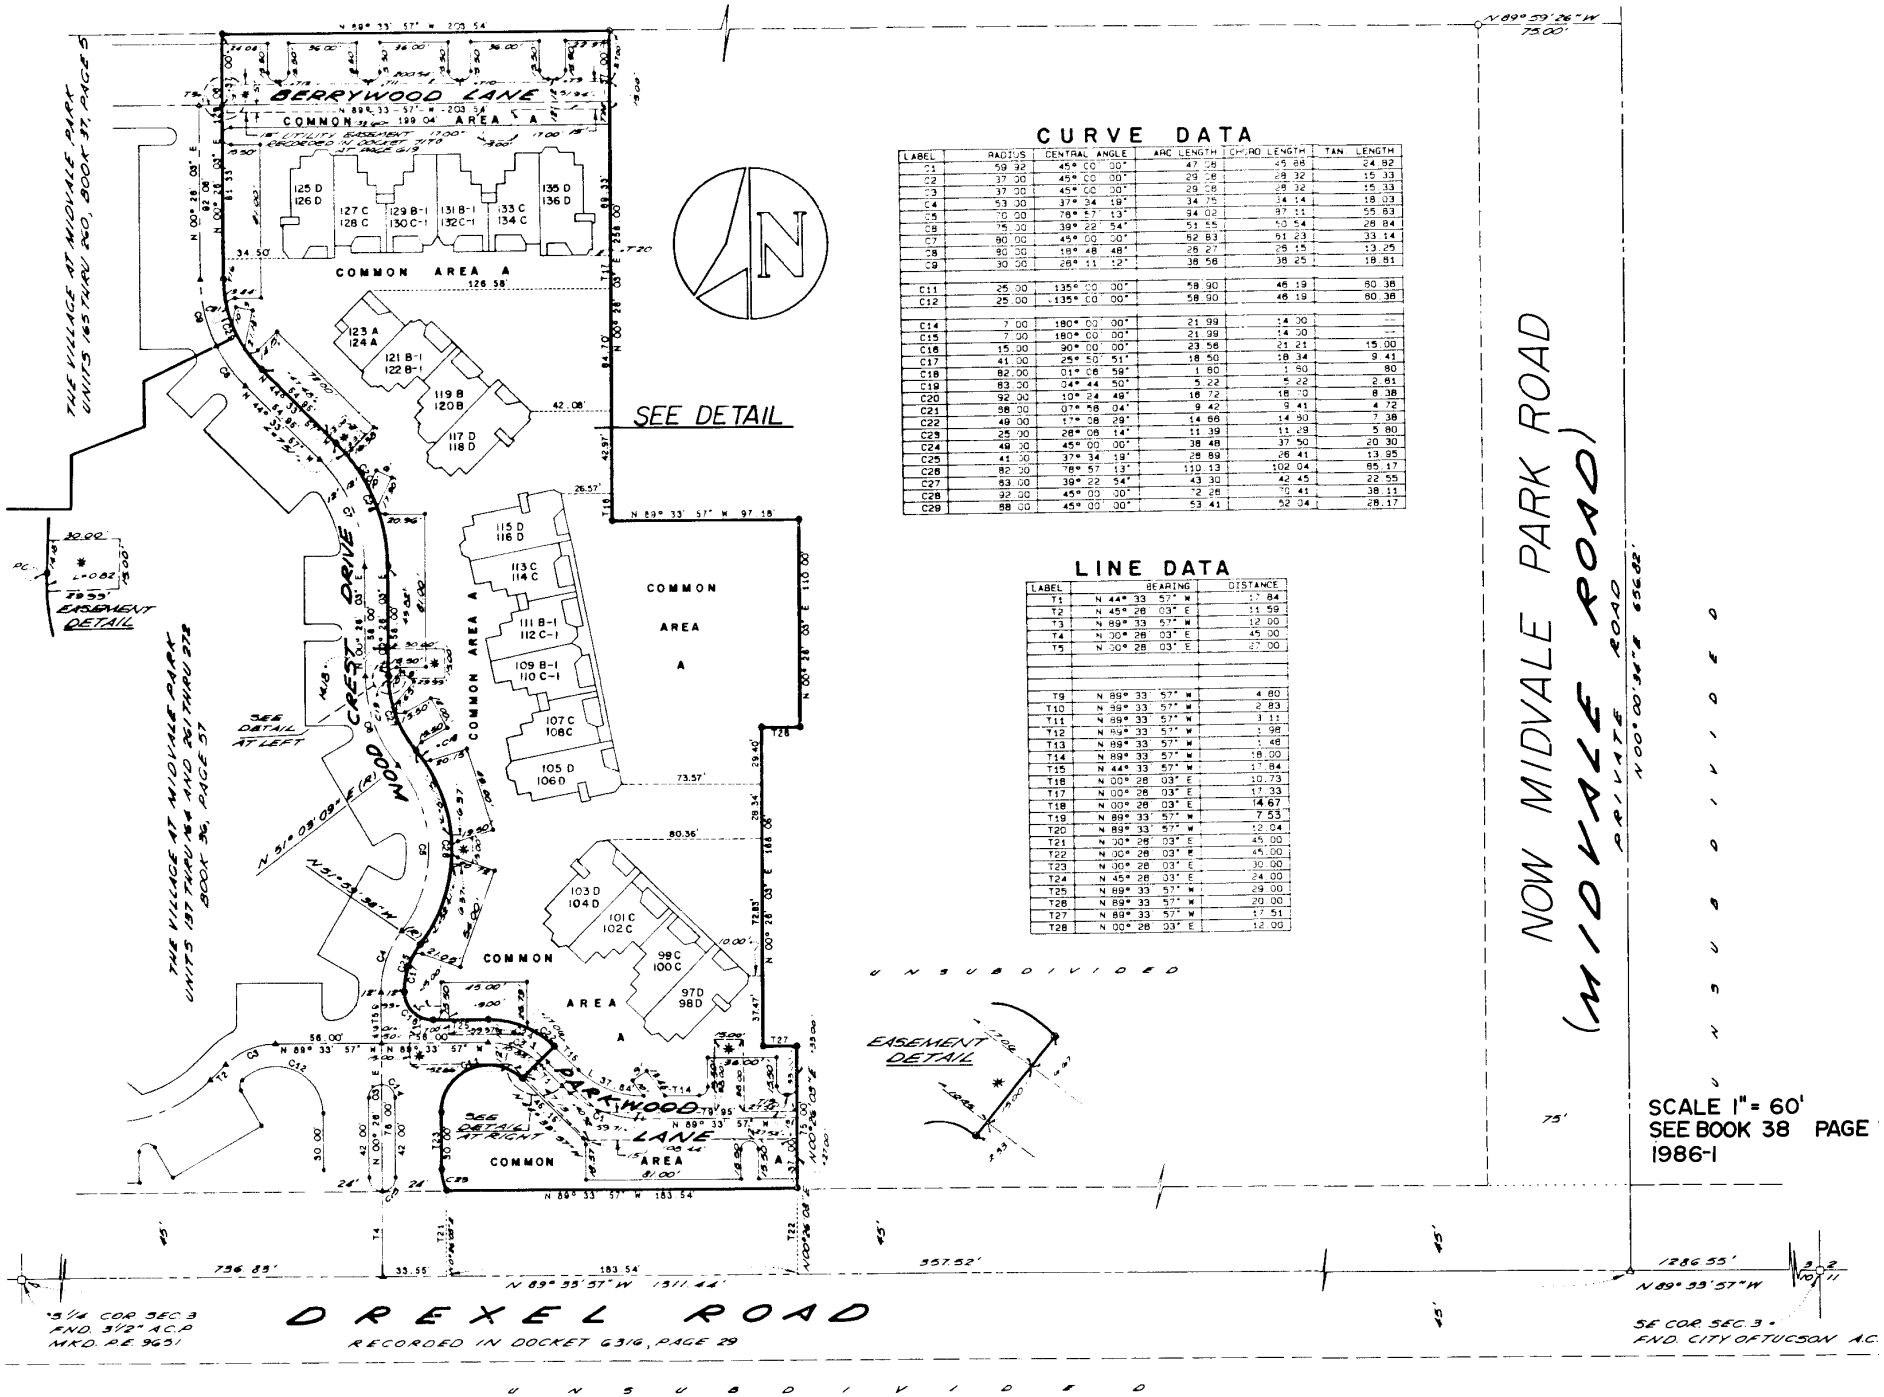

CURVE DATA

LABEL	RADIUS	CENTRAL ANGLE	ARC LENGTH	CHORD LENGTH	TAN. LENGTH
C1	59.92	45° 00' 00"	47.08	45.88	24.92
C2	37.00	45° 00' 00"	29.08	28.32	15.33
C3	37.00	45° 00' 00"	29.08	28.32	15.33
C4	53.00	37° 34' 19"	34.75	34.14	18.03
C5	70.00	78° 57' 13"	94.02	87.11	55.83
C6	75.00	39° 22' 54"	51.55	50.54	26.84
C7	80.00	45° 00' 00"	62.83	61.23	33.14
C8	80.00	18° 48' 48"	26.27	26.15	13.25
C9	30.00	28° 11' 12"	38.56	38.25	18.81
C11	25.00	135° 00' 00"	58.90	46.19	80.38
C12	25.00	135° 00' 00"	58.90	46.19	80.38
C14	7.00	180° 00' 00"	21.99	14.00	---
C15	7.00	180° 00' 00"	21.99	14.00	---
C16	15.00	90° 00' 00"	23.56	21.21	15.00
C17	41.00	25° 50' 51"	18.50	18.34	9.41
C18	82.00	01° 06' 58"	1.80	1.80	.90
C19	83.00	04° 44' 50"	5.22	5.22	2.61
C20	92.00	10° 24' 49"	18.72	18.00	8.38
C21	98.00	07° 58' 04"	9.42	9.41	4.72
C22	49.00	17° 08' 29"	14.66	14.60	7.38
C23	25.00	26° 08' 14"	11.39	11.29	5.80
C24	49.00	45° 00' 00"	38.48	37.50	20.30
C25	41.00	37° 34' 19"	26.89	26.41	13.95
C26	82.00	78° 57' 13"	110.13	102.04	65.17
C27	63.00	39° 22' 54"	43.30	42.45	22.55
C28	92.00	45° 00' 00"	72.28	70.41	38.11
C29	68.00	45° 00' 00"	53.41	52.04	28.17

LINE DATA

LABEL	BEARING	DISTANCE
T1	N 44° 33' 57" W	17.84
T2	N 45° 28' 03" E	11.59
T3	N 89° 33' 57" W	12.00
T4	N 00° 28' 03" E	45.00
T5	N 00° 28' 03" E	27.00
T9	N 89° 33' 57" W	4.80
T10	N 89° 33' 57" W	2.83
T11	N 89° 33' 57" W	3.11
T12	N 89° 33' 57" W	1.98
T13	N 89° 33' 57" W	1.48
T14	N 89° 33' 57" W	18.00
T15	N 44° 33' 57" W	17.84
T16	N 00° 28' 03" E	10.73
T17	N 00° 28' 03" E	17.33
T18	N 00° 28' 03" E	14.67
T19	N 89° 33' 57" W	7.53
T20	N 89° 33' 57" W	12.04
T21	N 00° 28' 03" E	45.00
T22	N 00° 28' 03" E	45.00
T23	N 00° 28' 03" E	30.00
T24	N 45° 28' 03" E	24.00
T25	N 89° 33' 57" W	29.00
T26	N 89° 33' 57" W	20.00
T27	N 89° 33' 57" W	17.51
T28	N 00° 28' 03" E	12.00

M38078