ASSESSOR'S RECORD MAP

138-32 PRESIDIO VILLAS II
LOTS 1-22, 146-210, 217-229, COMMON AREAS A&B
LAYOUT

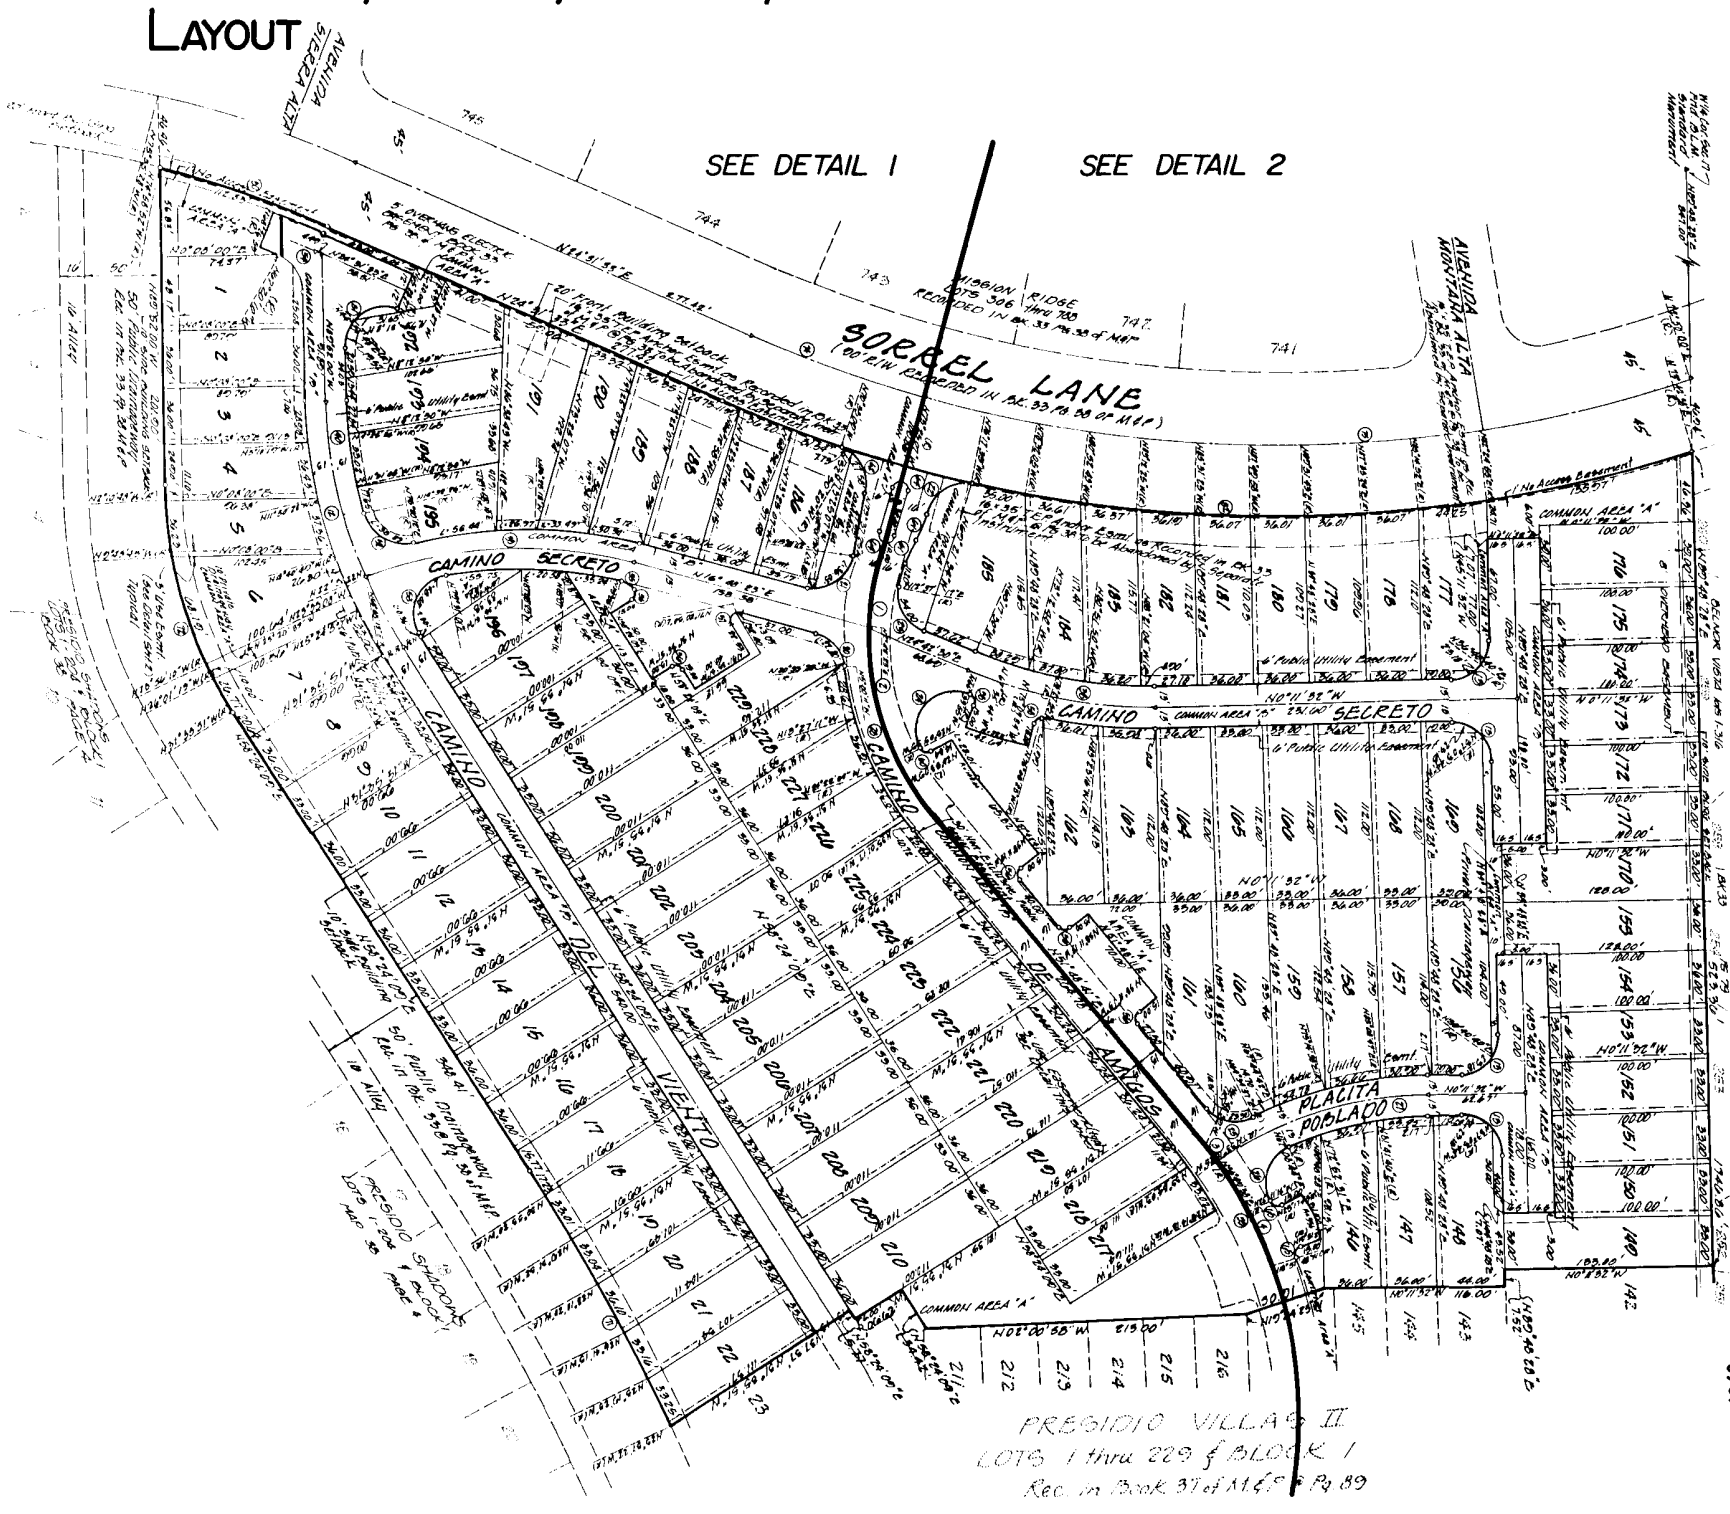

CURVE DATA

No	Delta	Radius	Tangent	Length
1	15°55'30"	178.00'	21.06'	49.11'
2	40°53'42"	178.00'	66.37'	127.09'
3	5°00'54"	300.00'	18.14'	26.26'
4	34°09'27"	300.00'	89.04'	179.14'
5	18°33'45"	300.00'	48.06'	97.16'
6	4°58'03"	300.00'	12.52'	25.00'
7	18°51'18"	300.00'	49.49'	98.75'
8	8°30'41"	300.00'	22.16'	44.59'
9	9°41'30"	168.15'	14.06'	28.42'
10	99°35'53"	25.00'	26.00'	43.47'
11	89°57'02"	25.00'	25.02'	39.23'
12	91°49'51"	300.00'	85.20'	166.14'
13	47°01'00"	25.00'	11.00'	20.51'
14	94°47'23"	25.00'	29.14'	41.34'
15	73°34'09"	25.00'	18.99'	32.22'
16	44°03'31"	25.00'	10.34'	19.23'
17	75°26'19"	25.00'	19.30'	32.87'
18	58°05'45"	25.00'	13.93'	25.35'
19	84°22'09"	25.00'	21.00'	36.81'
20	68°11'26"	25.00'	16.92'	29.74'
21	71°24'12"	25.00'	17.62'	31.15'
22	80°55'44"	25.00'	21.33'	35.31'
23	77°54'17"	25.00'	20.21'	34.00'
24	138°23'44"	25.00'	65.81'	60.30'
25	39°26'44"	25.00'	12.63'	23.50'
26	93°10'00"	25.00'	26.50'	40.72'
27	32°58'50"	252.77'	74.33'	145.50'
28	54°46'13"	178.00'	92.21'	170.15'
29	37°16'43"	25.00'	13.93'	24.00'
30	105°54'30"	25.00'	33.15'	46.21'
31	84°40'05"	25.00'	21.61'	35.33'
32	101°54'55"	25.00'	30.00'	44.47'
33	139°13'55"	25.00'	38.55'	61.05'
34	35°30'43"	277.00'	50.00'	99.27'
35	141°41'45"	25.00'	50.70'	61.83'
36	87°03'17"	25.00'	23.75'	37.98'
37	98°55'45"	25.00'	26.00'	40.53'
38	24°54'02"	200.00'	44.03'	89.05'
39	38°57'40"	265.00'	93.74'	178.70'
40	22°17'17"	300.00'	59.10'	116.70'
41	9°26'34"	300.00'	24.78'	49.43'
42	53°30'56"	250.00'	52.38'	103.60'
43	4°46'21"	250.00'	10.31'	20.71'
44	77°16'30"	25.00'	19.96'	33.69'
45	58°50'34"	25.00'	14.22'	26.47'
46	84°41'10"	25.00'	21.01'	35.64'
47	98°16'50"	25.00'	28.02'	42.90'
48	86°37'08"	25.00'	23.00'	37.82'
49	94°36'55"	25.00'	27.07'	41.25'
50	07°28'10"	25.00'	16.70'	29.44'
51	114°23'38"	25.00'	38.75'	49.91'
52	87°07'22"	25.00'	21.62'	38.39'
53	111°02'37"	25.00'	30.41'	48.45'
54	2°59'35"	600.00'	17.17'	34.70'
55	63°31'03"	12.00'	8.15'	11.14'
56	90°00'00"	5.00'	5.00'	7.85'
57	138°24'14"	5.00'	13.16'	12.08'
58	89°04'11"	5.00'	4.72'	7.77'
59	36°10'21"	300.00'	97.08'	189.40'
60	97°49'30"	5.00'	5.16'	8.01'
61	14°20'20"	82.78'	18.41'	20.71'
62	73°45'31"	25.00'	20.69'	34.80'
63	88°56'38"	5.00'	4.91'	7.76'
64	180°00'00"	5.00'	—	15.71'
65	89°06'27"	5.00'	4.72'	7.75'
66	92°00'32"	5.00'	5.00'	7.94'
67	88°32'07"	5.00'	5.02'	8.51'
68	104°25'20"	6.00'	6.46'	9.82'
69	88°04'16"	6.00'	5.76'	8.56'
70	91°38'08"	5.00'	5.15'	8.00'
71	7°38'20"	1323.00'	93.03	185.78
72	31°43'51"	275.00'	78.16'	152.30'
73	10°27'01"	725.00'	66.80'	132.23'
74	7°56'40"	850.00'	58.02'	117.86'
75	34°44'55"	850.00'	257.88'	500.66'
76	17°01'53"	340.00'	46.45'	92.16'
77	34°24'02"	260.00'	70.28'	137.83'
78	50°40'04"	26.00'	24.28'	38.47'
79	92°40'26"	26.00'	25.84'	42.07'
80	97°30'25"	600.00'	56.55'	112.85'
81	151°48'43"	250.00'	48.87'	90.83'
82	40°48'55"	805.00'	302.08'	637.96'
* 5	19°33'44"	510.00'	28.66'	57.16'

* Indicates Deleted Curve; no longer applicable to this plat (Typical).

SCALE 1"=100'
SEE BOOK 38 PAGE 93 M
1986-1

S17, T15S, R13E

M38093