Assessor's Record Map

109-31 Ridge 4

Lots 52-143, Common Areas A, B&C

Layout

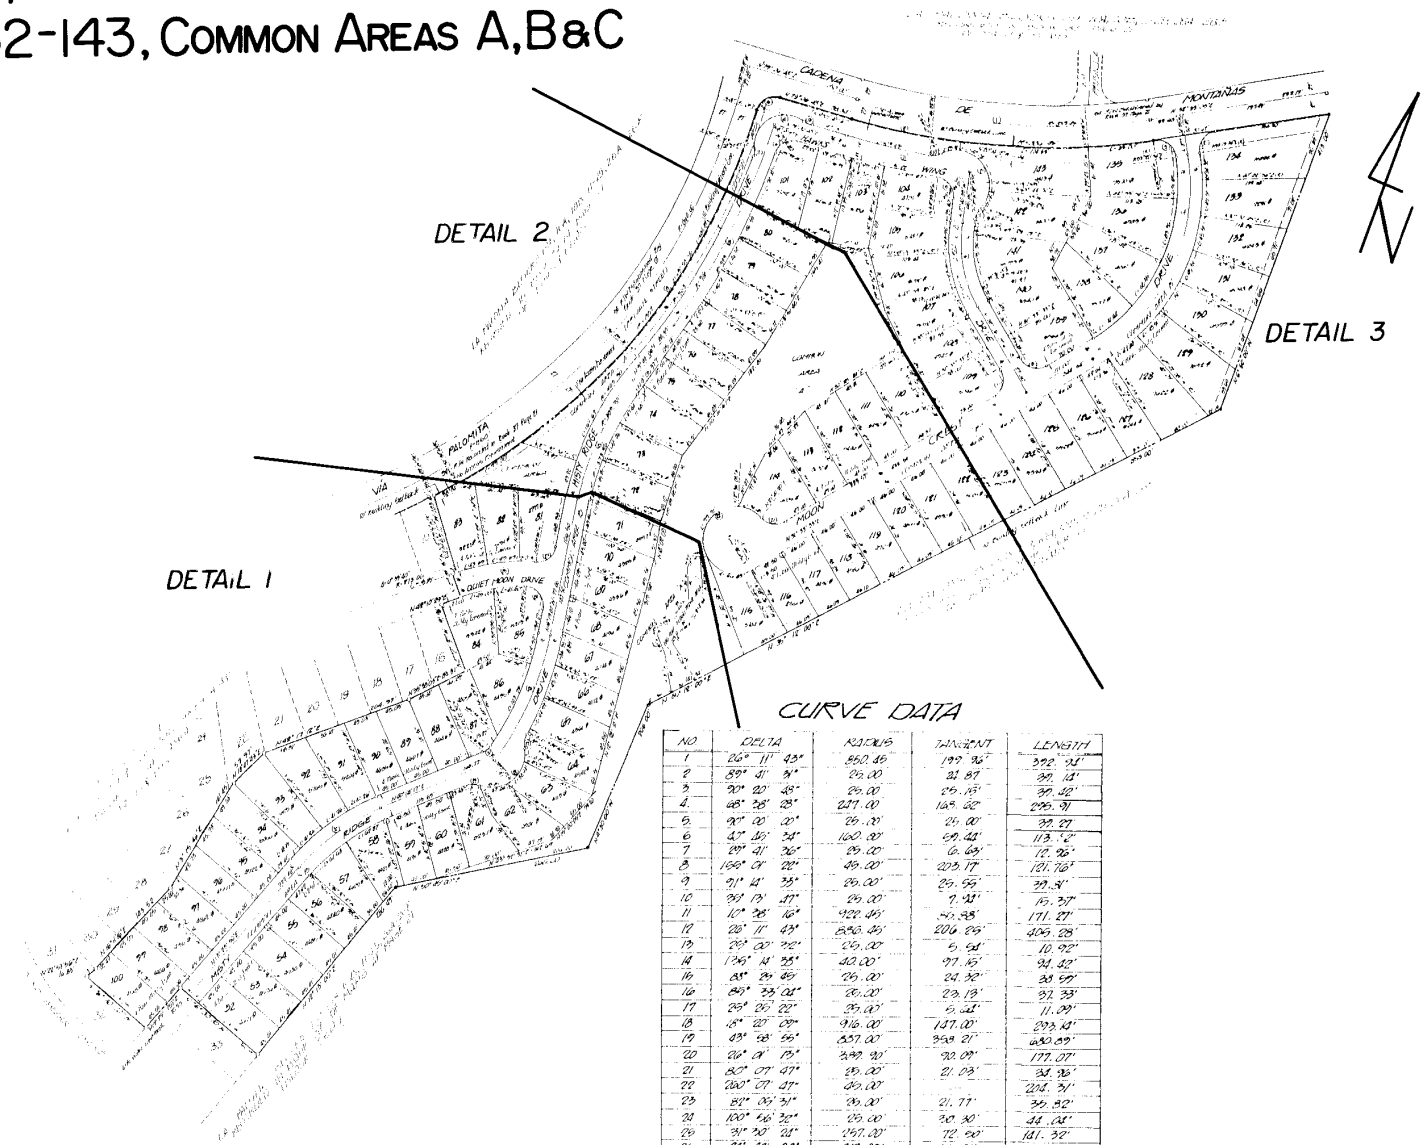

CURVE DATA

NO	DELTA	RADIUS	TANGENT	LENGTH
1	26° 11' 43"	850.45	199.96'	392.94'
2	89° 41' 31"	25.00	24.87	39.14'
3	90° 20' 48"	25.00	25.15'	39.42'
4	68° 38' 28"	247.00	168.62	295.91
5	90° 00' 00"	25.00'	25.00'	39.27
6	40° 45' 34"	160.00'	59.44'	113.52'
7	29° 41' 36"	25.00'	6.63'	12.96'
8	155° 01' 22"	45.00'	203.17'	121.76'
9	91° 14' 33"	25.00'	25.55'	39.81'
10	35° 13' 47"	25.00'	7.94'	15.37'
11	10° 38' 16"	922.45'	85.88'	171.27'
12	26° 11' 43"	886.45'	206.25'	405.28'
13	25° 00' 32"	25.00'	5.54'	10.92'
14	135° 14' 38"	40.00'	97.15'	94.42'
15	88° 25' 45"	25.00'	24.32'	38.59'
16	85° 33' 04"	25.00'	23.13'	37.33'
17	25° 25' 22"	25.00'	5.64'	11.09'
18	18° 20' 09"	916.00'	147.00'	293.14'
19	43° 58' 55"	887.00'	358.21'	680.89'
20	26° 01' 13"	389.90'	90.09'	177.07'
21	80° 07' 47"	25.00'	21.03'	34.96'
22	260° 07' 47"	45.00'		204.31'
23	82° 05' 31"	25.00'	21.77'	35.82'
24	100° 56' 32"	25.00'	30.30'	44.04'
25	31° 30' 24"	257.00'	72.50'	141.32'
26	24° 40' 32"	417.00'	91.21'	179.59'
27	40° 34' 55"	25.00'	9.24'	17.71'
28	122° 47' 06"	45.00'	82.51'	96.44'
29	43° 41' 11"	25.00'	10.02'	19.06'
30	26° 34' 27"	290.00'	68.48'	134.50'
31	38° 26' 49"	25.00'	7.51'	14.52'

SCALE 1" = 150'
SEE BOOK 38 PAGE 98 M&P
1986-1

S10, T13S, R14E

M38098

2.79