ASSESSOR'S RECORD MAP — LAYOUT

110-09

LA SONRISA TOWNHOMES
LOTS 1-28 & COMMON AREA "A"

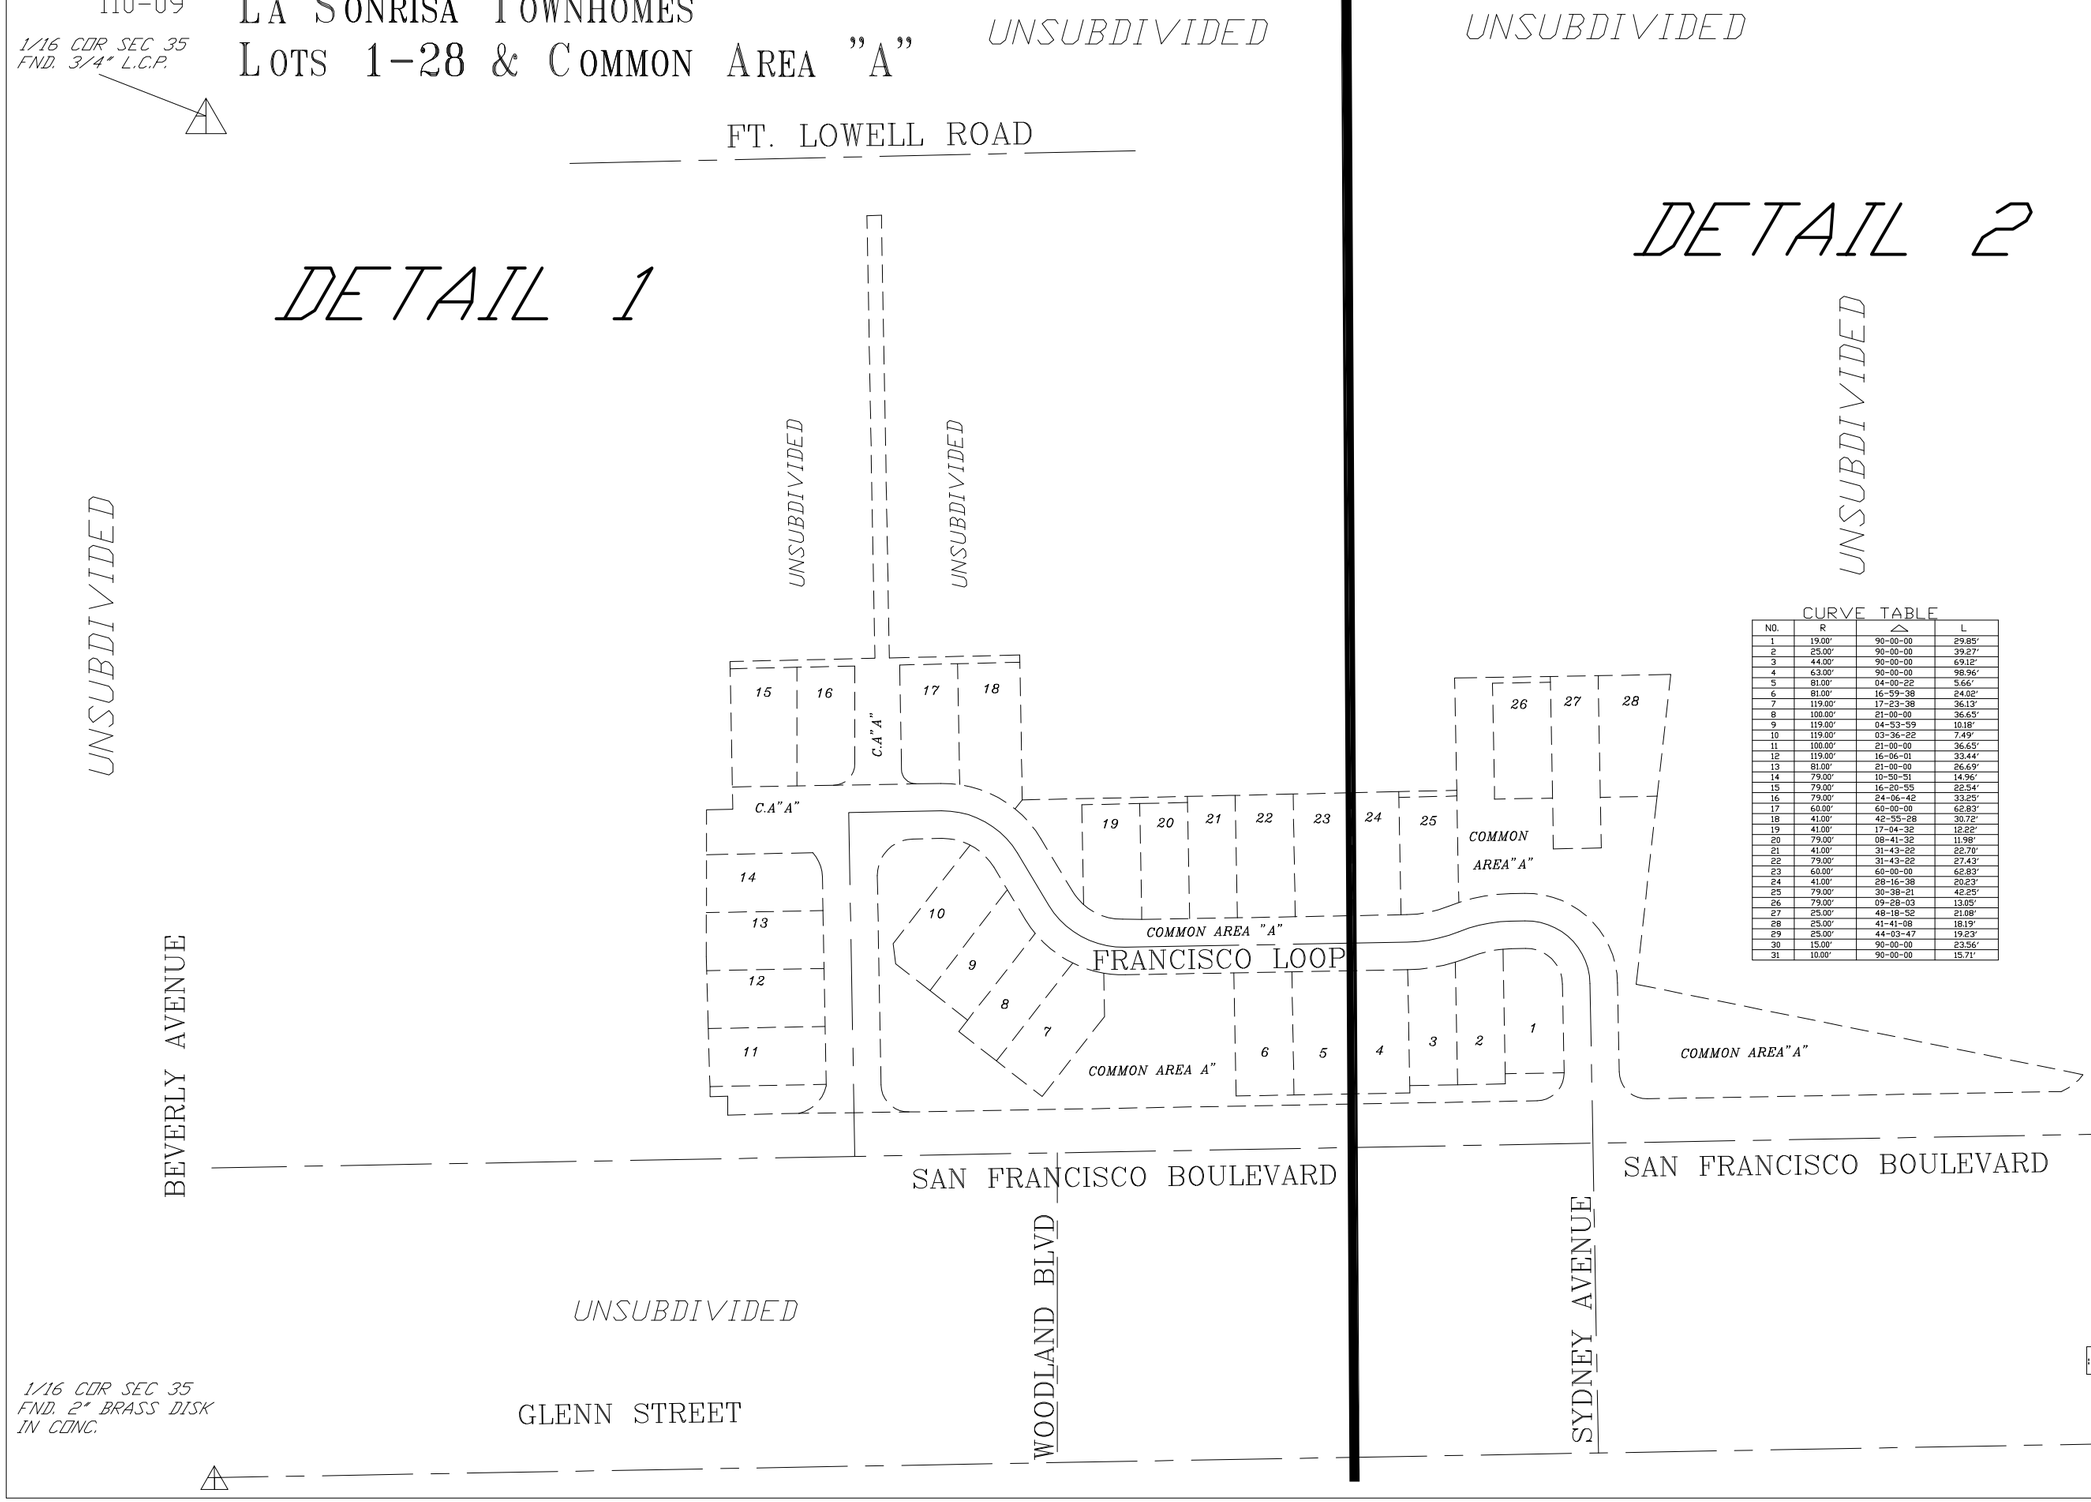

CURVE TABLE

NO.	R	△	L
1	19.00'	90-00-00	29.85'
2	25.00'	90-00-00	39.27'
3	44.00'	90-00-00	69.12'
4	63.00'	90-00-00	98.96'
5	81.00'	04-00-22	5.66'
6	81.00'	16-59-38	24.02'
7	119.00'	17-23-38	36.13'
8	100.00'	21-00-00	36.65'
9	119.00'	04-53-59	10.18'
10	119.00'	03-36-22	7.49'
11	100.00'	21-00-00	36.65'
12	119.00'	16-06-01	33.44'
13	81.00'	21-00-00	26.69'
14	79.00'	10-50-51	14.96'
15	79.00'	16-20-55	22.54'
16	79.00'	24-06-42	33.25'
17	60.00'	60-00-00	62.83'
18	41.00'	42-55-28	30.72'
19	41.00'	17-04-32	12.22'
20	79.00'	08-41-32	11.98'
21	41.00'	31-43-22	22.70'
22	79.00'	31-43-22	27.43'
23	60.00'	60-00-00	62.83'
24	41.00'	28-16-38	20.23'
25	79.00'	30-38-21	42.25'
26	79.00'	09-28-03	13.05'
27	25.00'	48-18-52	21.08'
28	25.00'	41-41-08	18.19'
29	25.00'	44-03-47	19.23'
30	15.00'	90-00-00	23.56'
31	10.00'	90-00-00	15.71'