ASSESSOR'S RECORD MAP

225-16

LAS CASAS BELLAS CONDOMINIUMS
UNITS 54-112 BLOCK 1, COMMON AREAS A & B

ALL IN GOLDER RANCH F.D.

FORMERLY
203-42

CURVE TABLE

NO.	R	△	L
1	5.00′	90-00-00	7.85′
2	50.00′	18-09-21	15.84′
3	5.00′	178-20-44	15.56′
4	73.17′	16-27-26	21.02′
5	49.17′	16-27-32	14.12′
6	5.00′	141-31-56	12.35′
7	50.00′	21-58-04	19.17′

LINE TABLE

LINE #	BEARING	DISTANCE
L1	N 71-40-12 E	13.75′
L2	N 17-44-10 E	9.44′
L3	N 00-03-14 E	15.00′
L4	N 89-56-46 W	22.97′
L5	N 73-26-46 W	15.00′
L6	N 73-26-46 W	15.00′
L7	N 73-26-46 W	15.00′
L8	N 73-26-46 W	15.00′
L9	N 00-03-14 E	15.00′
L10	N 18-19-48 W	4.27′

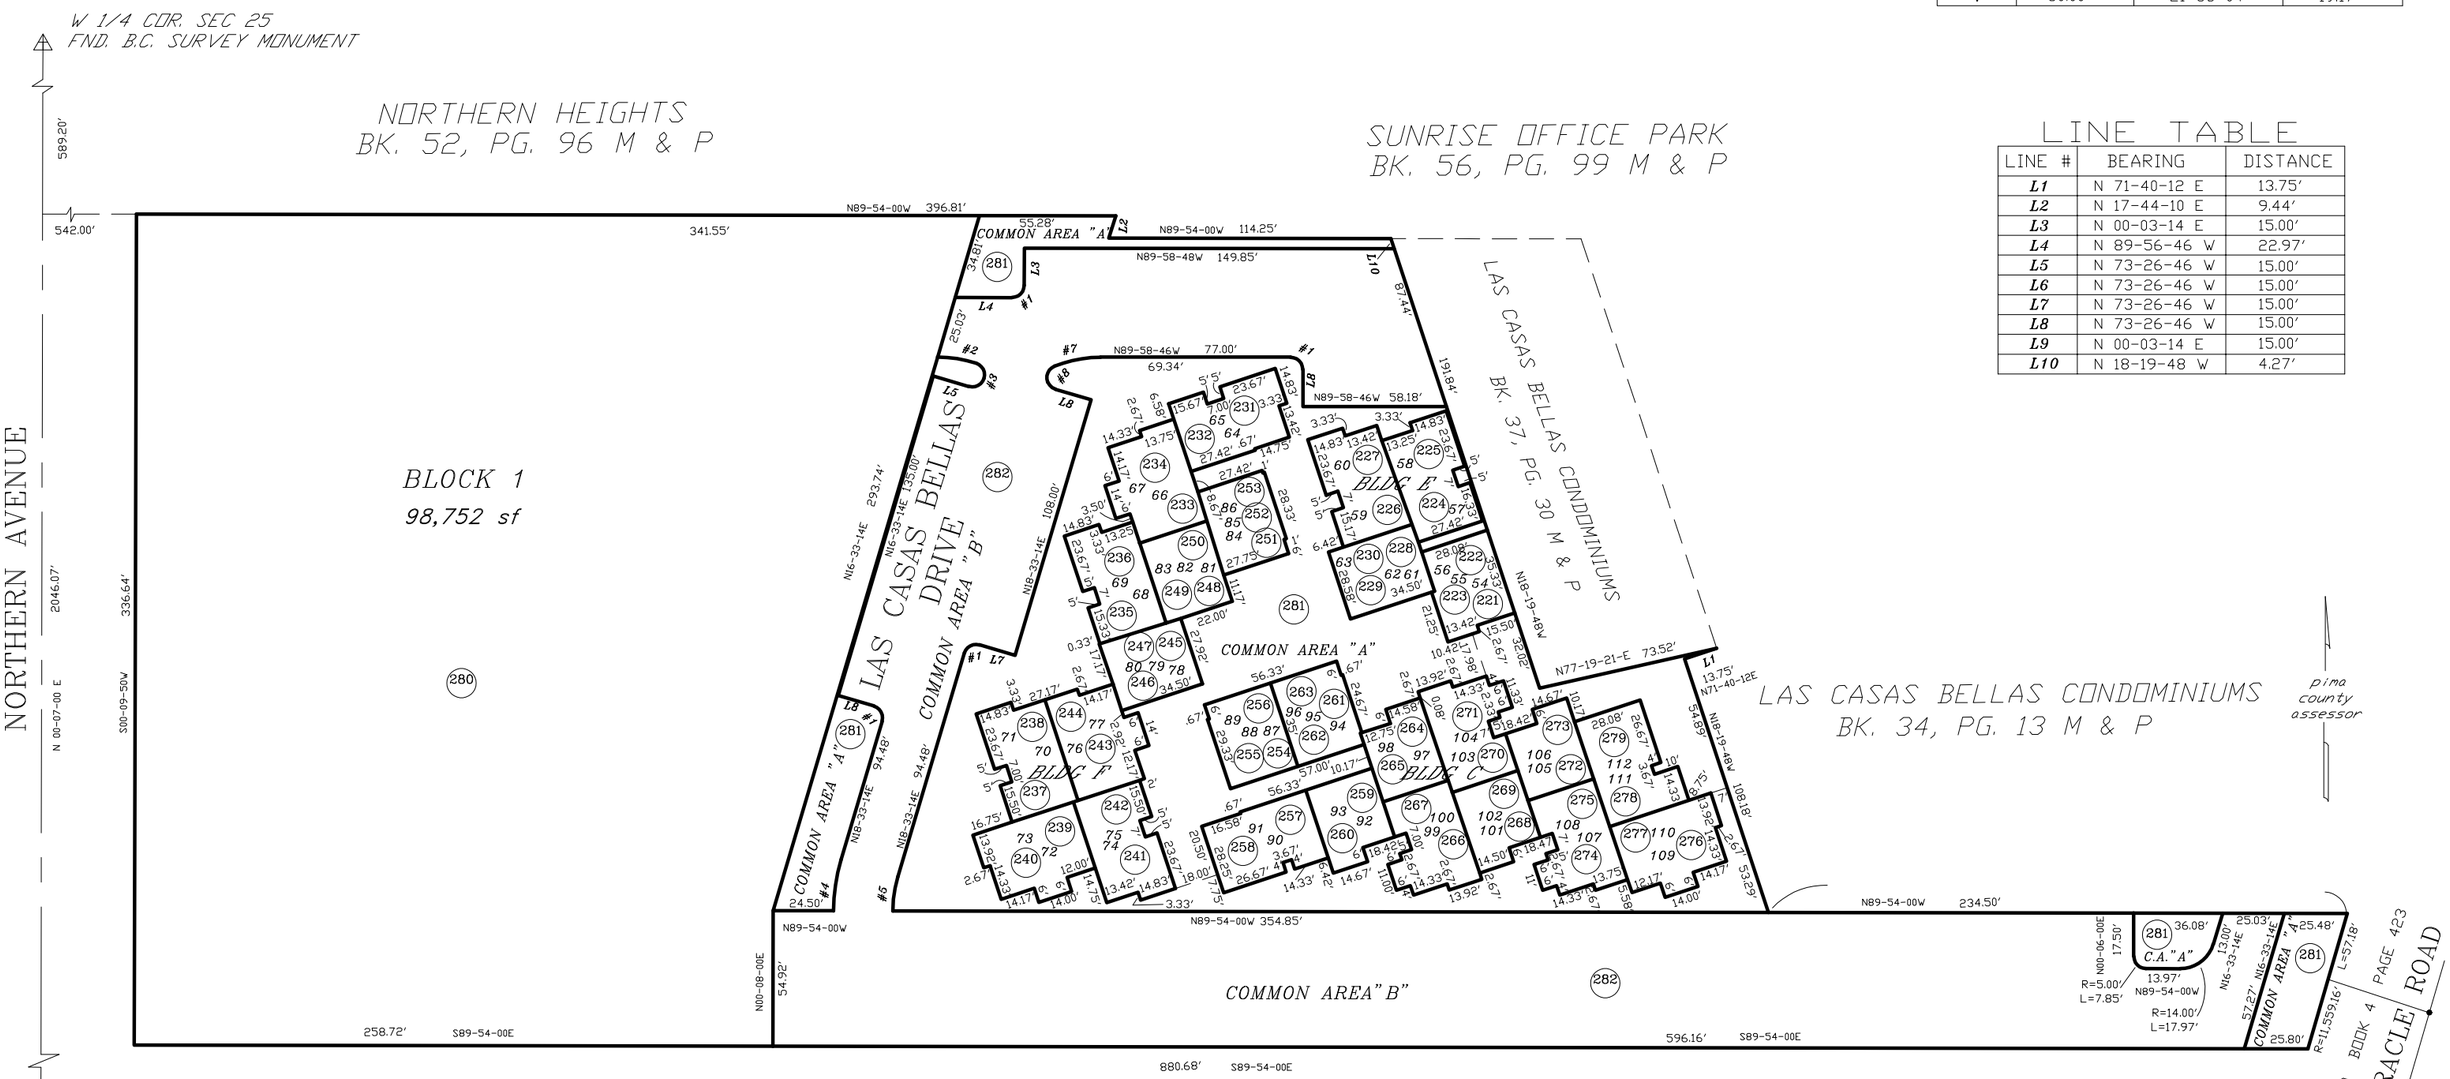

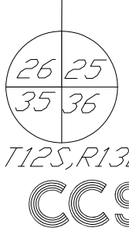

Assessor's: Note:
Some data in this Assessor's map has been generalized for tax assessment purposes. Please refer to original subdivision plat for more specific & expanded data.