ASSESSOR'S RECORD MAP

102-15

SUNSET RIDGE

LOTS 074-144 & COMMON AREAS A-C

LAYOUT

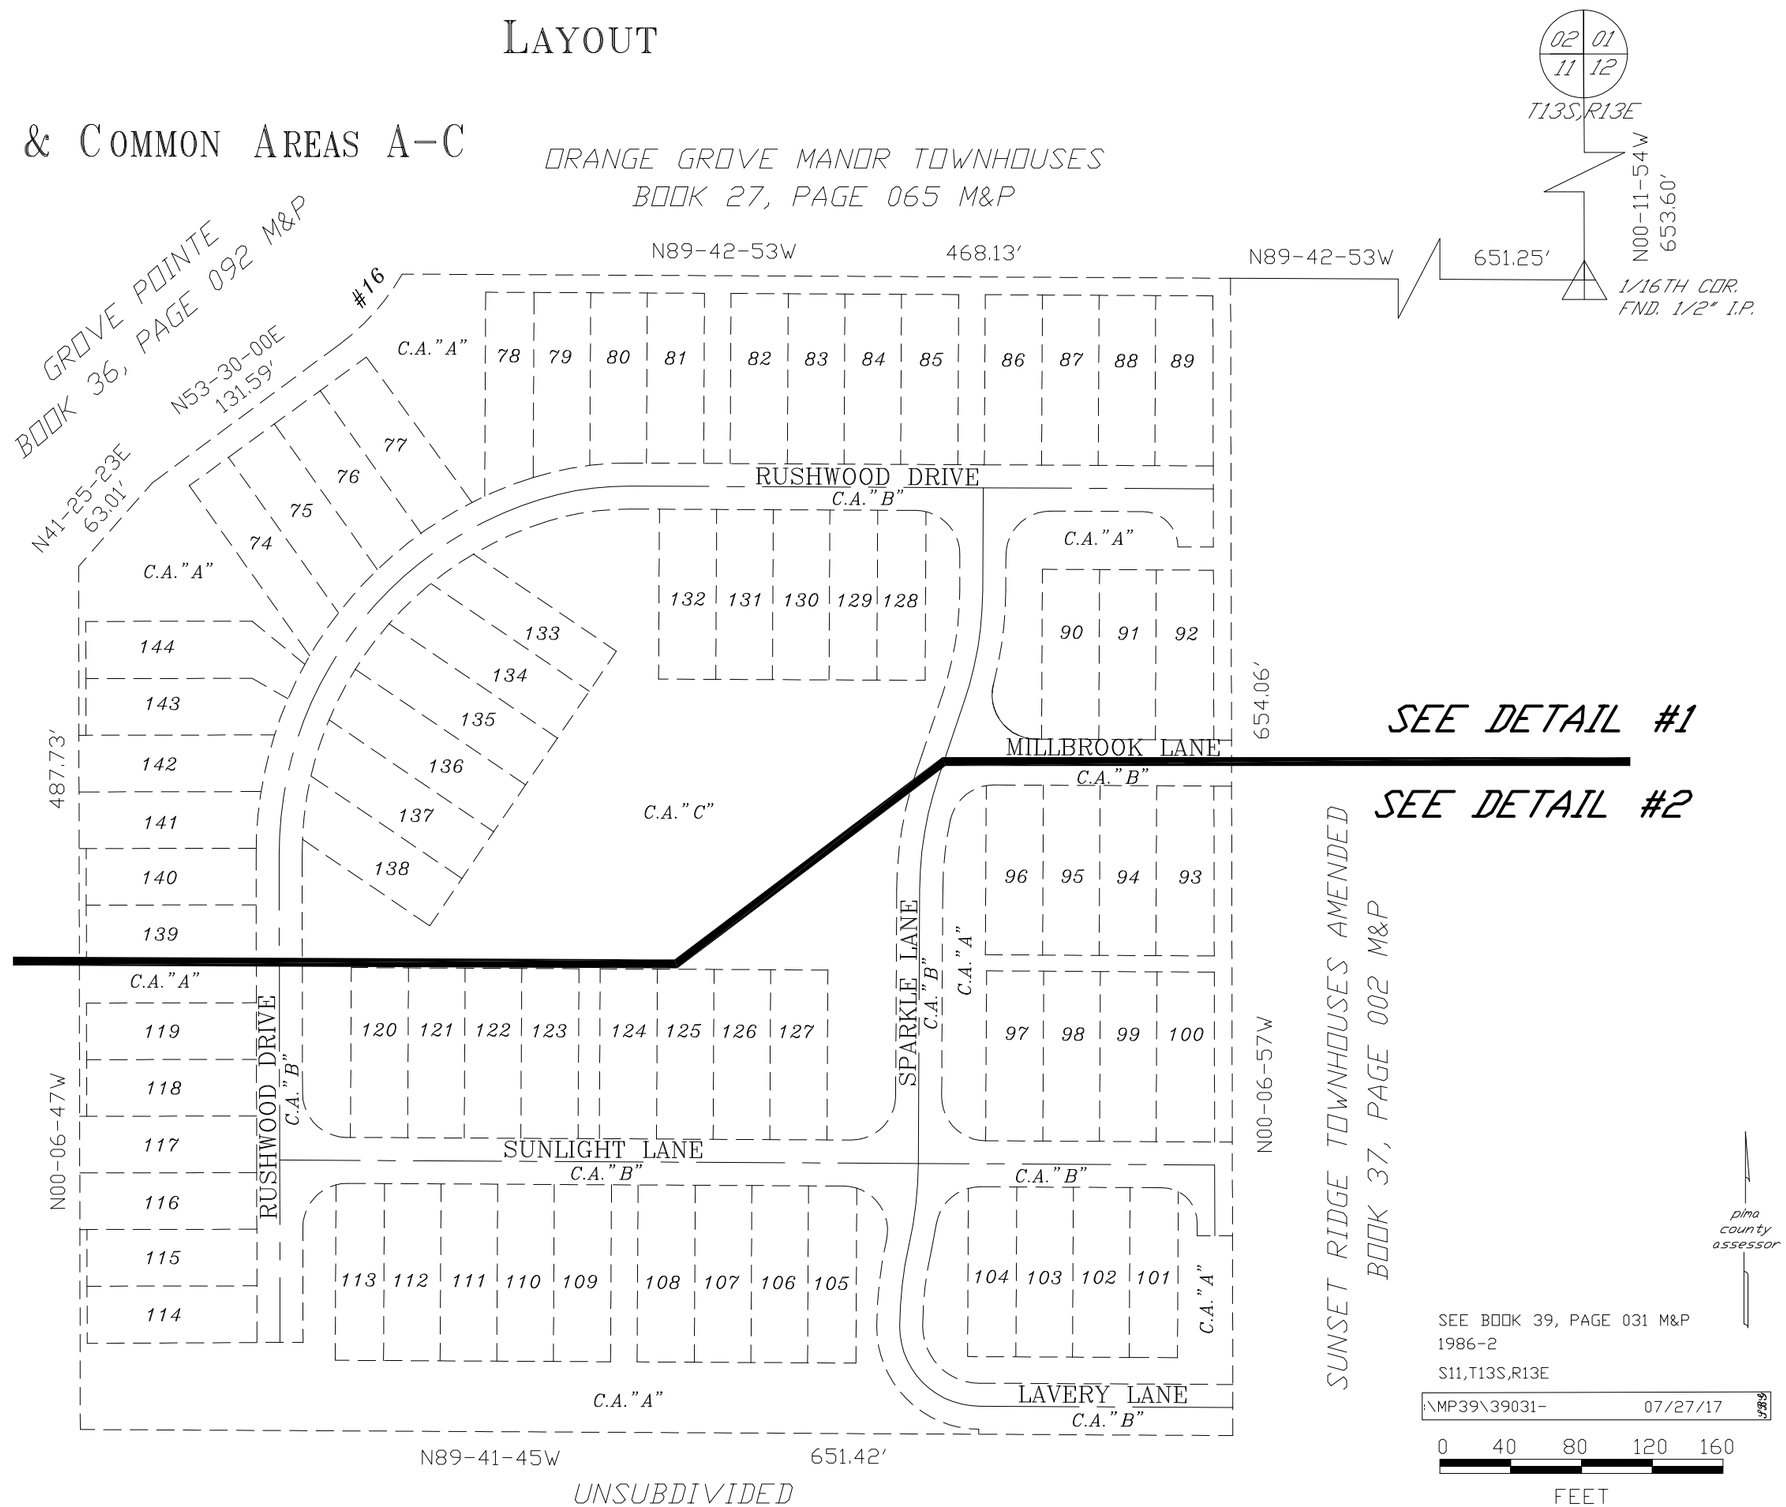

CURVE TABLE

NO.	R	△	L
1	25.00'	90-00-00	39.27'
2	20.00'	89-35-56	31.28'
3	25.00'	104-18-26	45.51'
4	25.00'	77-50-25	33.96'
5	25.00'	102-22-24	44.67'
6	25.00'	81-19-38	35.49'
7	20.00'	89-34-48	31.27'
8	25.00'	89-34-58	39.09'
9	25.00'	90-25-02	39.45'
10	32.00'	90-00-00	50.27'
11	210.00	72-47-14	266.78'
12	200.00'	18-29-13	64.53'
13	200.00'	18-28-05	64.47'
14	213.97'	12-24-48	46.36'
15	45.00'	90-00-00	70.69'
16	131.00'	23-26-20	53.59'
17	167.33'	17-36-40	51.43'